


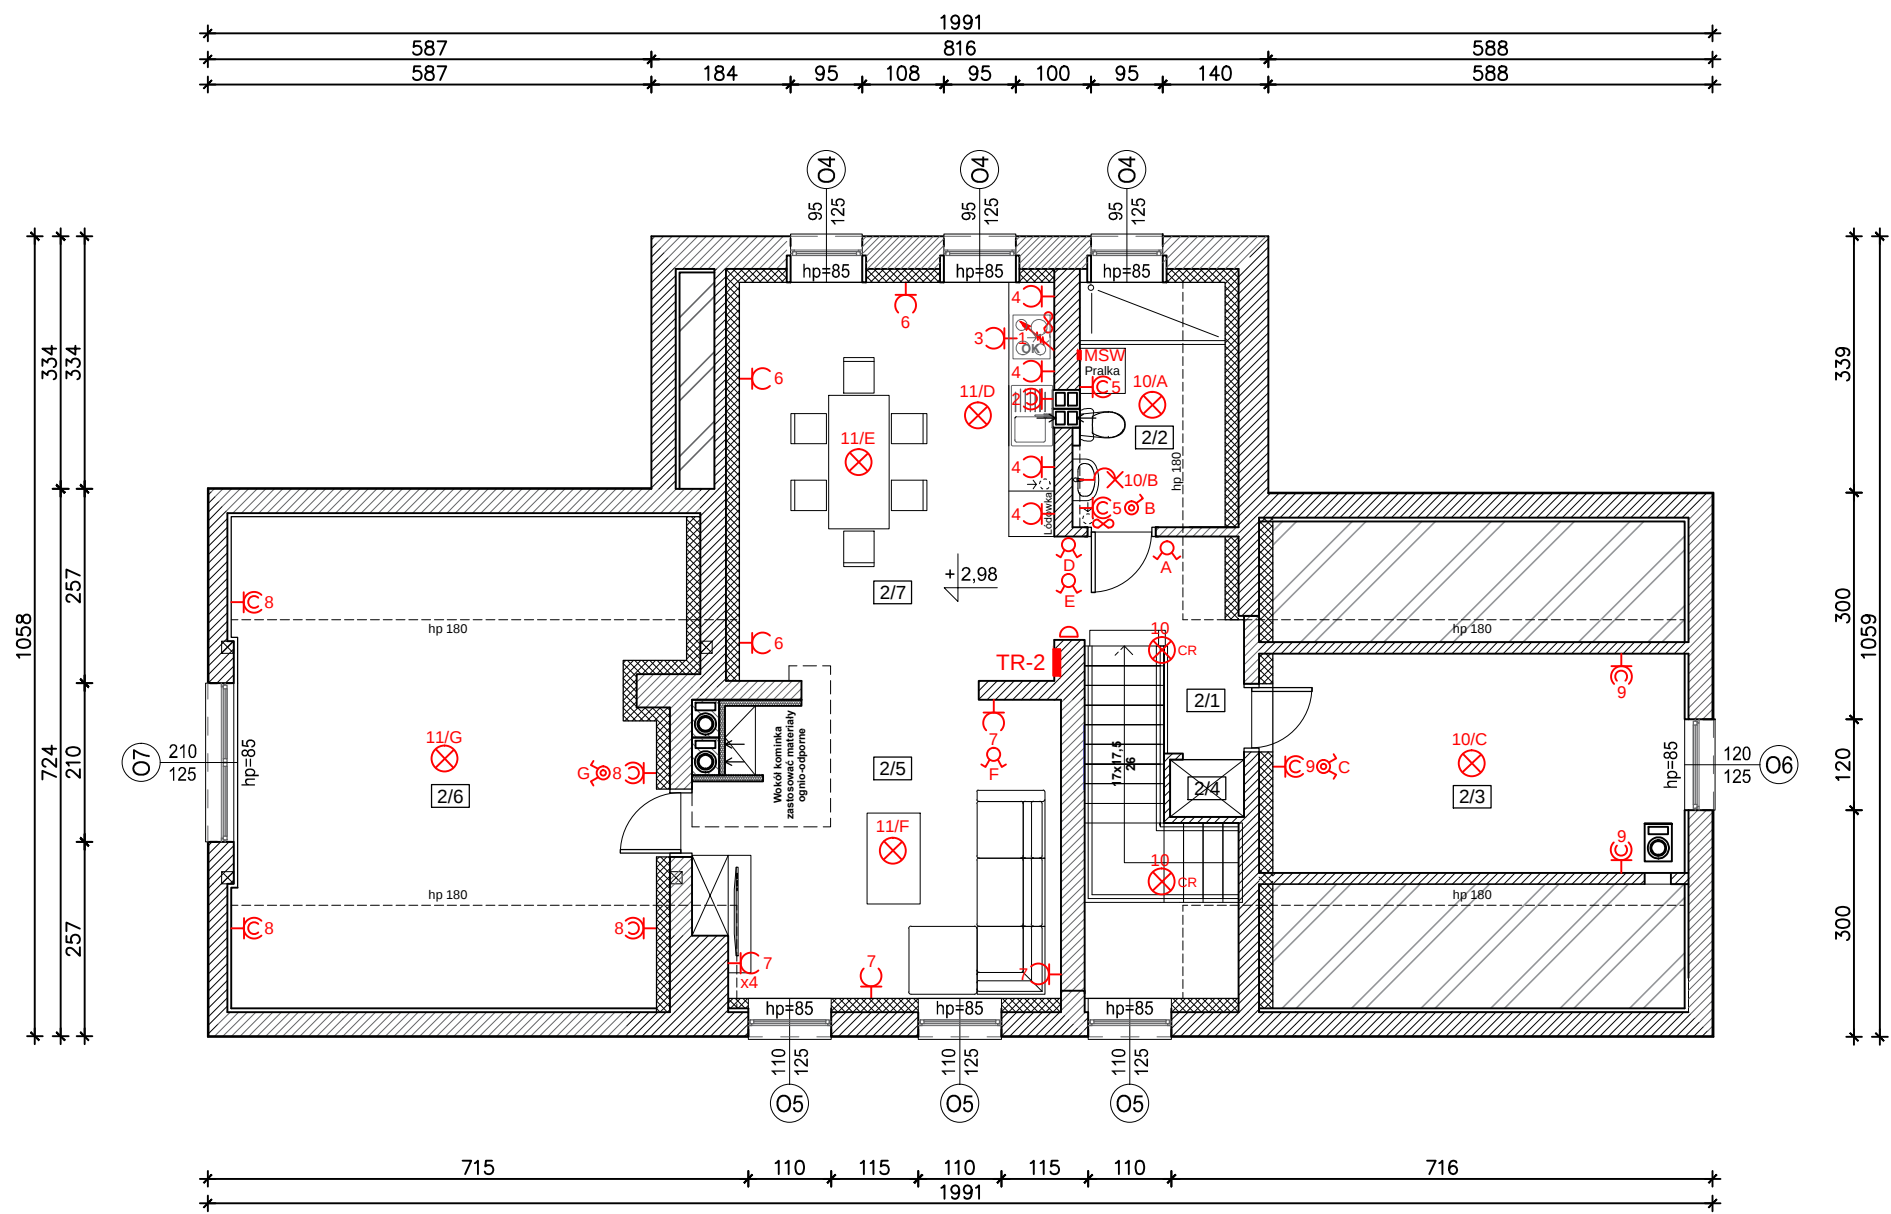

- Legenda:
- TR-2 - proj. rozdzielnica elektryczna podtynkowa np. Hager FW324FT
 - MSW - proj. miejscowa szyna wyrównawcza
 - ⊗_{CR} - proj. plafon np. Sola LED C MVS 16W NW 1390lm 4000K IP-44 z cz. ruchu
 - ⊗ - oprawa oświetleniowa sufitowa (dobiera Inwestor)
 - ⌞ - oprawa oświetleniowa ścienna (dobiera Inwestor)
 - ⌞ - łącznik oświetleniowy świecznikowy 250V/10A IP20
 - ⌞ - łącznik oświetleniowy pojedynczy 250V/10A IP20
 - ⌞ - łącznik oświetleniowy świecznikowy 250V/10A IP44
 - ⌞ - łącznik oświetleniowy pojedynczy 250V/10A IP44
 - ⌞ - dzwonek
 - ∞ - zasilanie okapu w kuchni oraz wentylatora łazienkowego
 - ⚡ - wypust 400V dla zasilania kuchni elektrycznej
 - ⌞ - gniazdo jednofazowe 16A/250V IP44
 - ⌞ - gniazdo jednofazowe 16A/250V IP20

2/1	Komunikacja
4,13	Panele podłogowe
2/2	Łazienka
5,32	Płytki ceramiczne
2/3	Pomieszczenie gospod.
15,77	Panele podłogowe
2/4	Garderoba
0,74	Panele podłogowe
2/5	Pokój dzienny
18,30	Panele podłogowe
2/6	Pom gospodarcze
28,77	Panele podłogowe
2/7	Kuchnia / Jadalnia
21,95	Panele podłogowe

INWESTOR	Skarb Państwa -Państwowe Gospodarstwo Leśne Lasy Państwowe Nadleśnictwo Kobiór		
ADRES	ul. Katowicka 141, 43-211 Piasek		
INWESTYCJA	Przebudowa budynku leśniczówki ,rozbiórka części bud. oraz zmiana sposobu użytkowania części budynku		
ADRES	ul. Dworcowa 140, 43-262 Radostowice, działka nr 221/7		
TEMAT RYSUNKU	RZUT PIĘTRA - PROJEKT INSTALACJI ELEKTRYCZNEJ		
NR RYS.	PROJEKTOWAŁ	NR UPRAWNIENI	PODPIS
E/02			
SKALA	mgr inż. Michał Naleźny	SLK/7165/PWBE/16	
1:100			
BRANŻA	ELEKTRYCZNA	DATA WYKONANIA	02.2026r.