


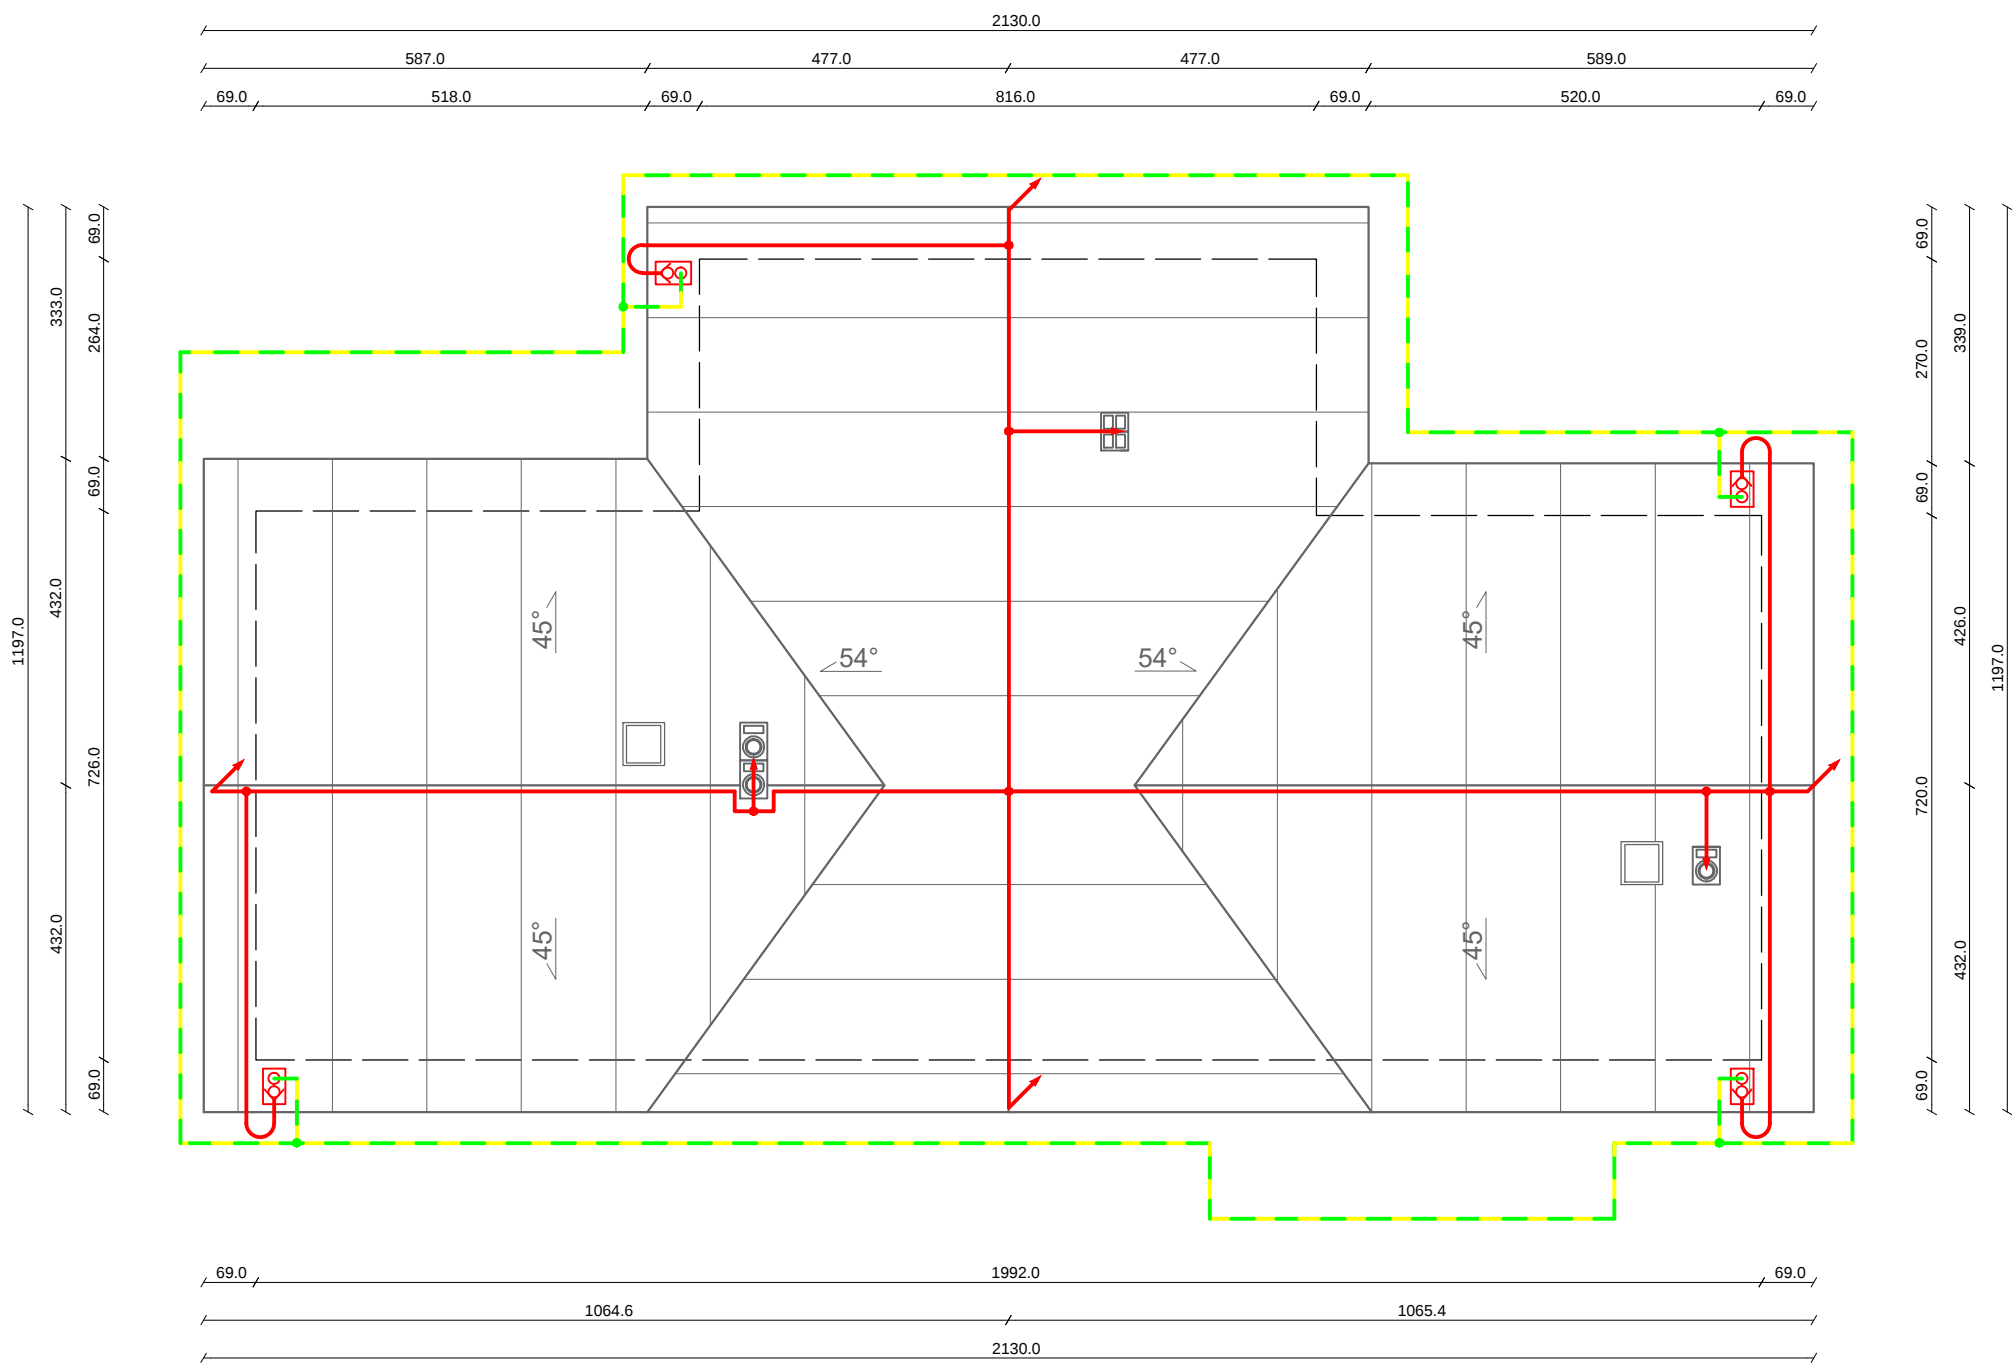

Legenda:

- projektowane złącza kontrolne instalacji odgromowej

- projektowane zwody poziome oraz pionowe

- projektowane iglice odgromowe

- projektowany uziom otokowy taśma FeZn 30x4mm

- Uwagi do instalacji odgromowej:
1.

Zwody poziome instalacji odgromowej wykonać z drutu $\text{FeZn } \varnothing 8\text{mm}$ montowanego do powierzchni dachu za pomocą uchwytów dystansowych
2.

Przewody odprowadzające wykonać z drutu $\text{FeZn } \varnothing 8\text{mm}$ i ułożyć w rurkach PCV o gr. ścianki min 5mm umieszczonych w bruzdach wykonanych w murze przykrytych warstwą tynku, a następnie warstwą ocieplenia
3.

Złącza kontrolne instalować w obudowach izolacyjnych 150x150x100mm zabudowanych na wysokości 0,7m
4.

Rezystancja uziomu nie może przekroczyć 10Ω
5.

Instalację odgromową wykonać zgodnie z normą PN-EN 62305
6.

Uziom wykonać jako otokowy, układając wokół budynku taśmę $\text{FeZn } 30\text{x}4\text{mm}$ na głębokości 0,6m w odległości 1m od zewnętrznej krawędzi budynku oraz 2,0m od wejść do budynku
7.

Dla ochrony odgromowej części budynku wystających ponad dach zabudować iglice wystające min. 0,5m ponad te części lub maszty odgromowe

INWESTOR	Skarb Państwa -Państwowe Gospodarstwo Leśne Lasy Państwowe Nadleśnictwo Kobiór		
ADRES	ul. Katowicka 141, 43-211 Piasek		
INWESTYCJA	Przebudowa budynku leśniczówki ,rozbiórka części bud. oraz zmiana sposobu użytkowania części budynku		
ADRES	ul. Dworcowa 140, 43-262 Radostowice, działka nr 221/7		
TEMAT RYSUNKU :	RZUT DACHU - PROJEKT INSTALACJI ODGROMOWEJ		
NR RYS.	PROJEKTOWAŁ	NR UPRAWNIENI	PODPIS
E/03			
SKALA	mgr inż. Michał Naleźny	SLK/7165/PWBE/16	
1:100			
BRANŻA	ELEKTRYCZNA	DATA WYKONANIA	02.2026r.