


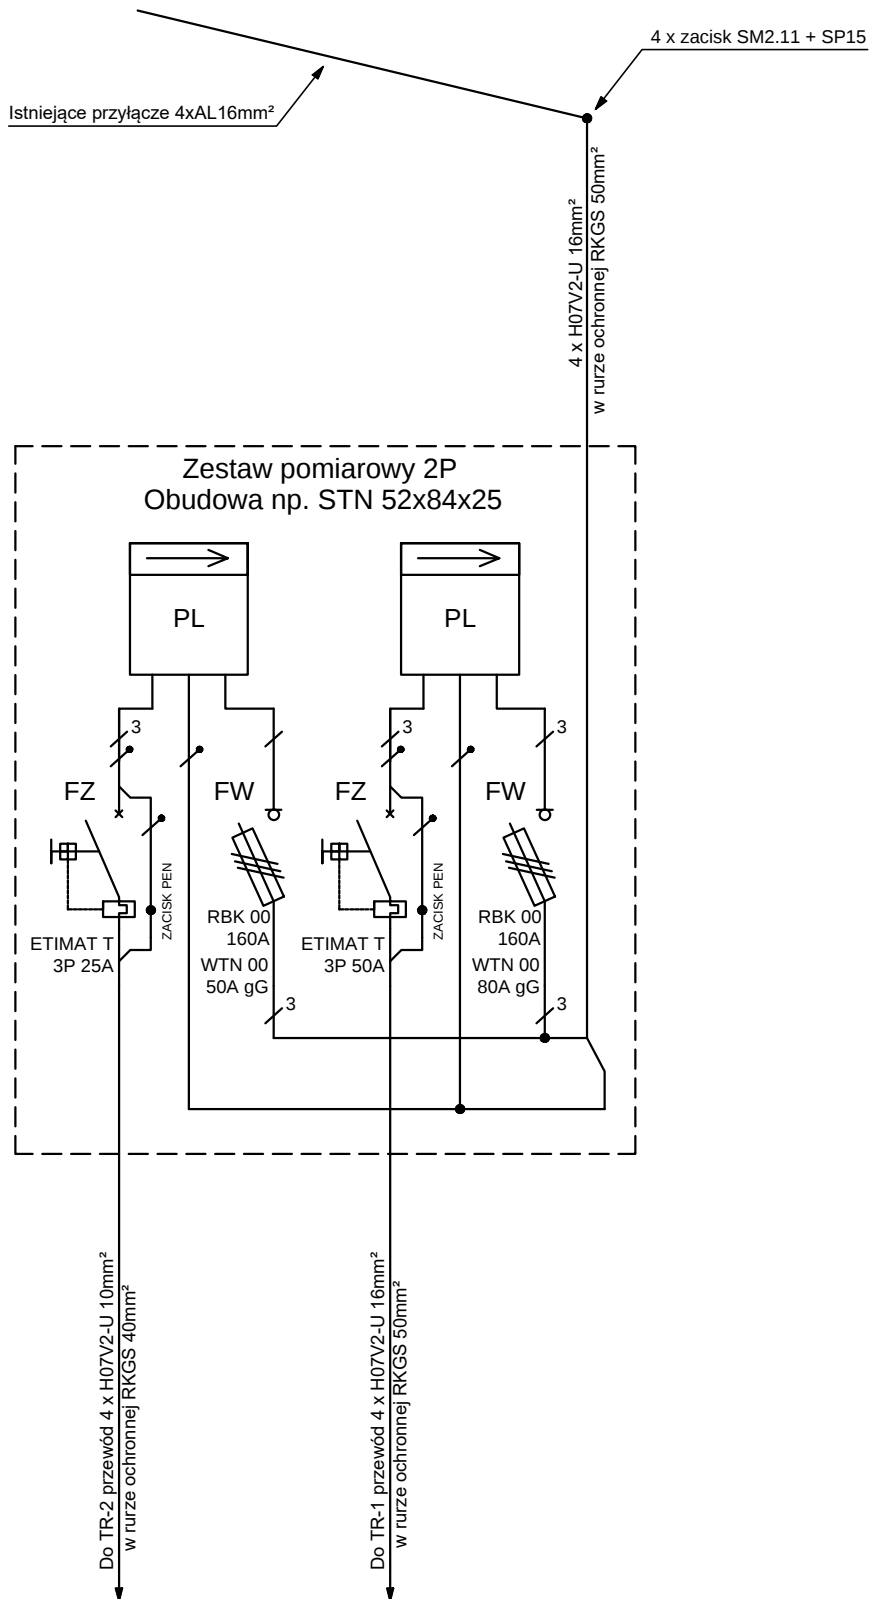

OZNACZENIA:

PL–licznik energii

FW–zabezpieczenie WLZ–rozłącznik bezpiecznikowy skrzynkowy wielkości "00" 160A przystosowany do plombowania

FZ–ogranicznik mocy wyposażony w człon przeciężeniowy, ale bez członu zwarciovowego, z funkcją ręcznego rozłączania obwodu + zacisk PEN.

Ww. aparaty należy zabudować w osłonie izolacyjnej przystosowanej do plombowania, z dostępną dla Odbiorcy dźwignią załącz/wyłącz

PEN–szyna PEN z zaciskami typu V dla przyłączenia kabli magistralnych

INWESTOR	Skarb Państwa -Państwowe Gospodarstwo Leśne Lasy Państwowe " Nadleśnictwo Kobiór		
ADRES	ul. Katowicka 141, 43-211 Piasek		
INWESTYCJA	Przebudowa budynku leśniczówki ,rozbiorka części bud. oraz zmiana sposobu użytkowania części budynku		
ADRES	ul. Dworcowa 140, 43-262 Radostowice, działka nr 221/7		
TEMAT RYSUNKU	SCHEMAT POŁĄCZEŃ ZESTAWU POMIAROWEGO		
NR RYS.	PROJEKTOWAŁ	NR UPRAWNIENI	PODPIS
E/04			
SKALA	mgr inż. Michał Naleźny	SLK/7165/PWBE/16	
BRANŻA	ELEKTRYCZNA	DATA WYKONANIA	02.2026r.