


ROZDZIELNICA "TR-1"

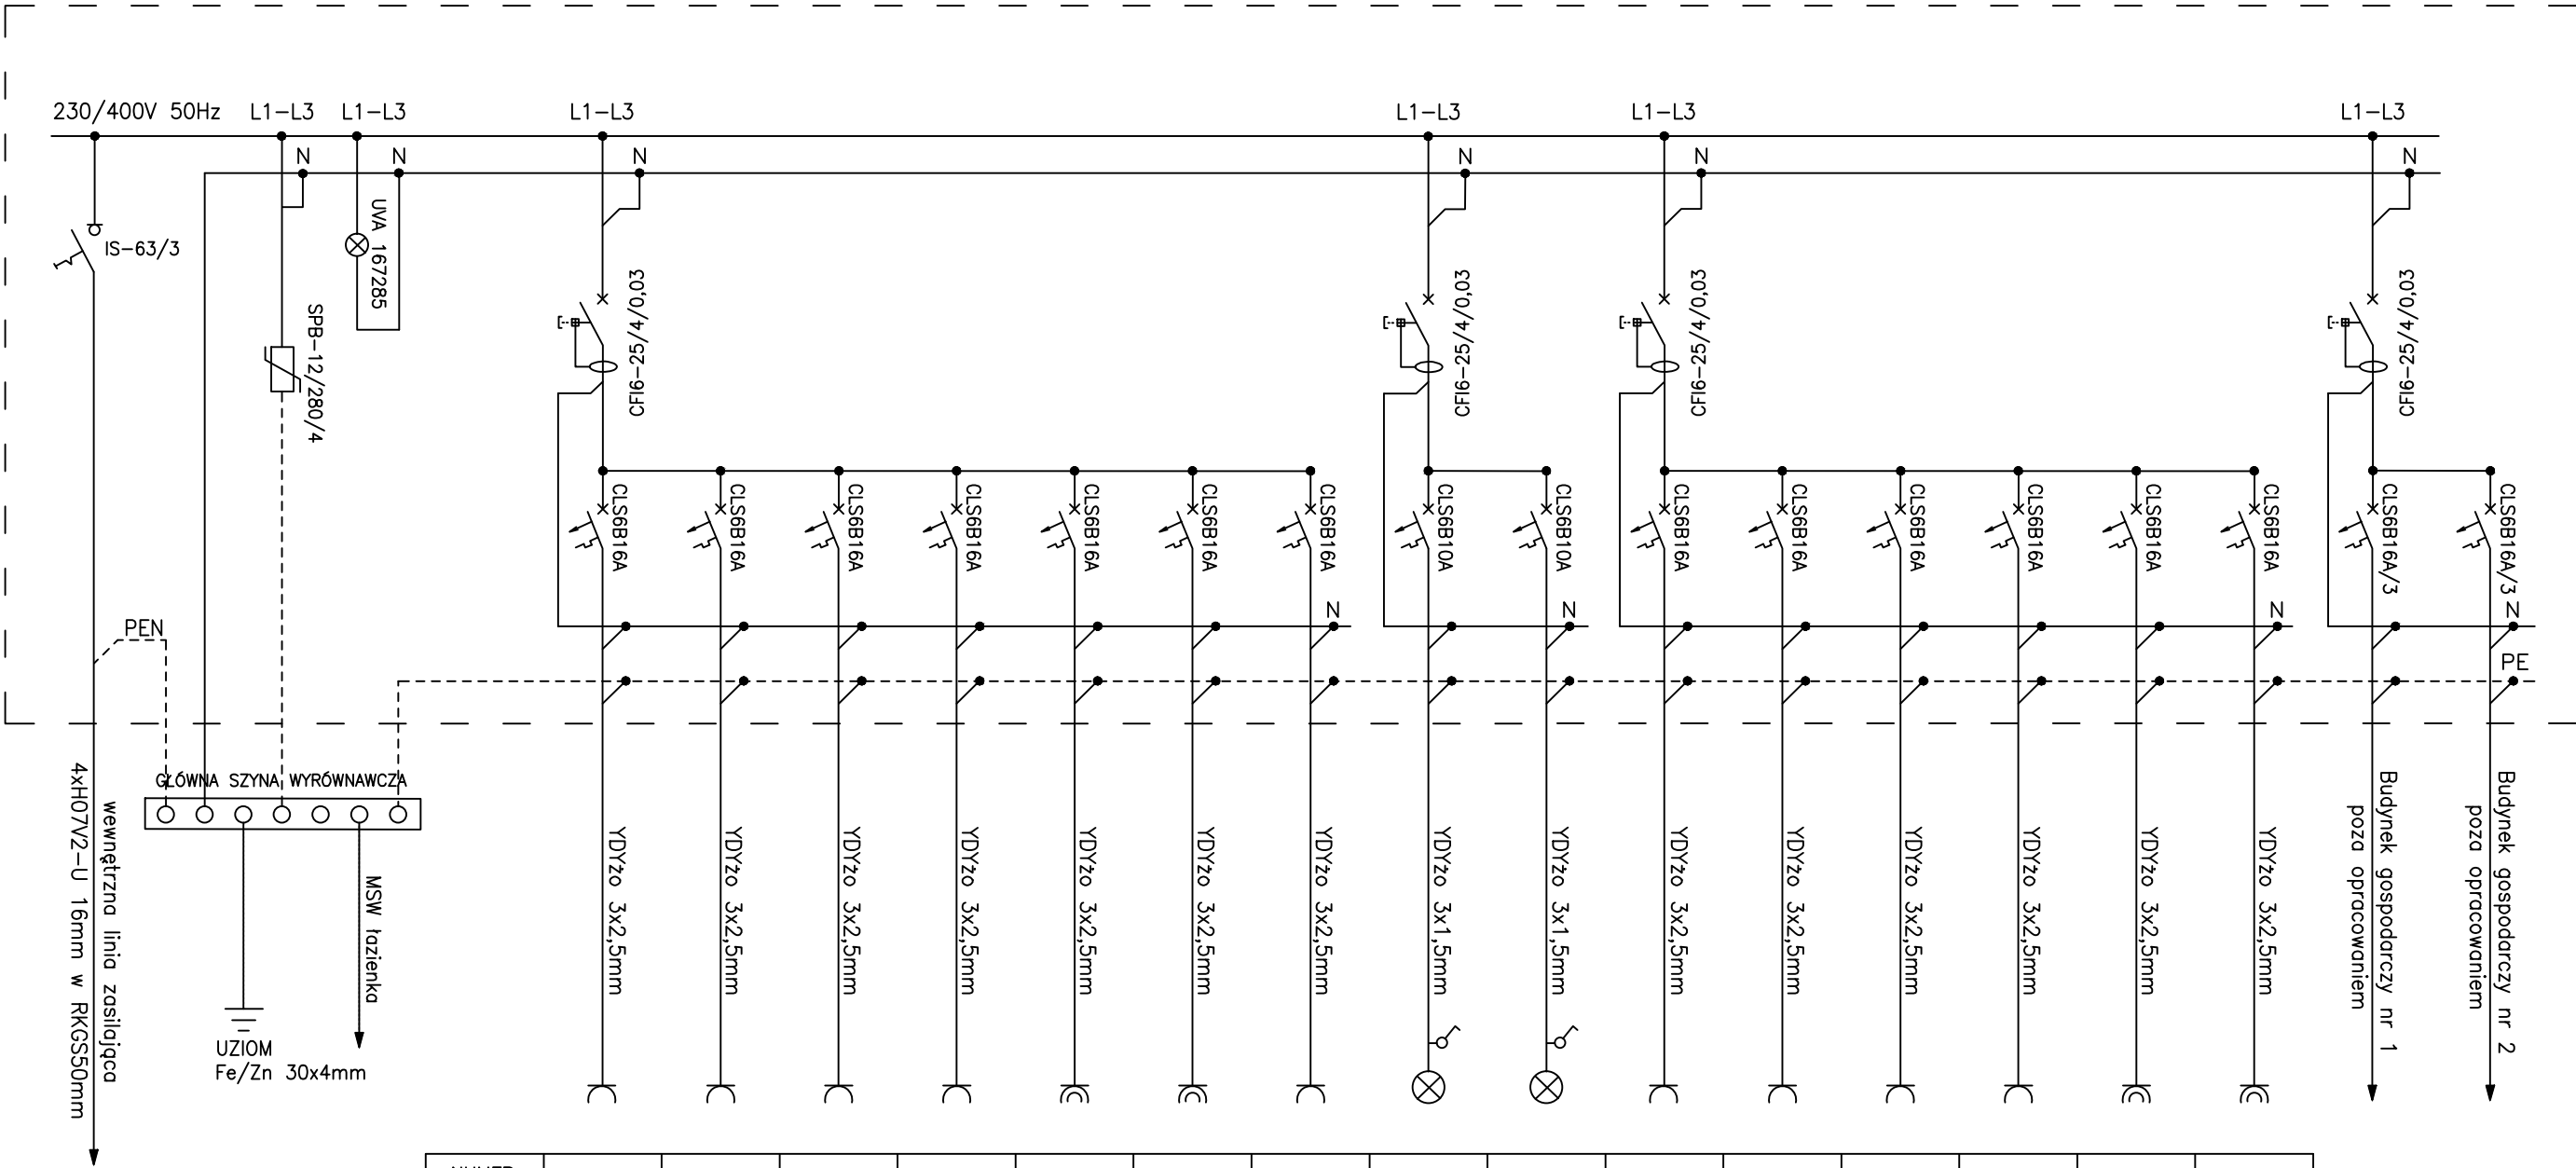

NUMER OBWODU	1	2	3	4	5	6	7	8	9	10	11	12	13	14	15
NAZWA OBWODU	GN. 230V KANCELARIA POM. 1/1	GN. 230V KANCELARIA POM. 1/2	GN. 230V POM. SOCJAL. POM. 1/3	GN. 230V KUCH. ELEKTR. POM. 1/3	GN. 230V PODG. WODY POM. 1/3	GN. 230V WC POM. 1/4	GN. 230V POMIESZCZ. GOSP. 1/6	OŚWIETLENIE OBWÓD 1	OŚWIETLENIE OBWÓD 2	OGRZEWANIE KANCELARIA POM. 1/1	OGRZEWANIE KANCELARIA POM. 1/2	OGRZEWANIE POM. SOCJAL. POM. 1/3	OGRZEWANIE WC POM. 1/4	OGRZEWANIE KOMUNIKACJA POM. 1/5	OGRZEWANIE POMIESZCZ. GOSP. 1/6
MOC Pi OBW.	0,5	0,5	2,0	3,0	1,5	2,0	0,5	0,5	0,5	2,4	1,6	0,6	0,6	1,6	1,2

Wytyczne wykonania rozdzielnic TR-1:

- Rozdzielnica Hager FW324FT lub równoważna
- Wykonanie rozdzielnic podtynkowe
- Pojemność rozdzielnic 72 modułów
- Stopień szczelności IP30
- Układ pracy sieci – TN-C-S
- Moc przyłączeniowa istniejąca – 26,3kW

INWESTOR	Skarb Państwa -Państwowe Gospodarstwo Leśne Lasy Państwowe " Nadleśnictwo Kobiór		
ADRES	ul. Katowicka 141, 43-211 Piasek		
INWESTYCJA	Przebudowa budynku leśniczówki ,rozbiórka części bud. oraz zmiana sposobu użytkowania części budynku		
ADRES	ul. Dworcowa 140, 43-262 Radostowice, działka nr 221/7		
TEMAT RYSUNKU	SCHEMAT ROZDZIELNICY ELEKTRYCZNEJ - TR-1		
NR RYS. E/05	PROJEKTOWAŁ	NR UPRAWNIENI	PODPIS
	mgr inż. Michał Naleźny	SLK/7165/PWBE/16	
SKALA			
BRANŻA	ELEKTRYCZNA	DATA WYKONANIA	02.2026r.