


ROZDZIELNICA "TR-2"

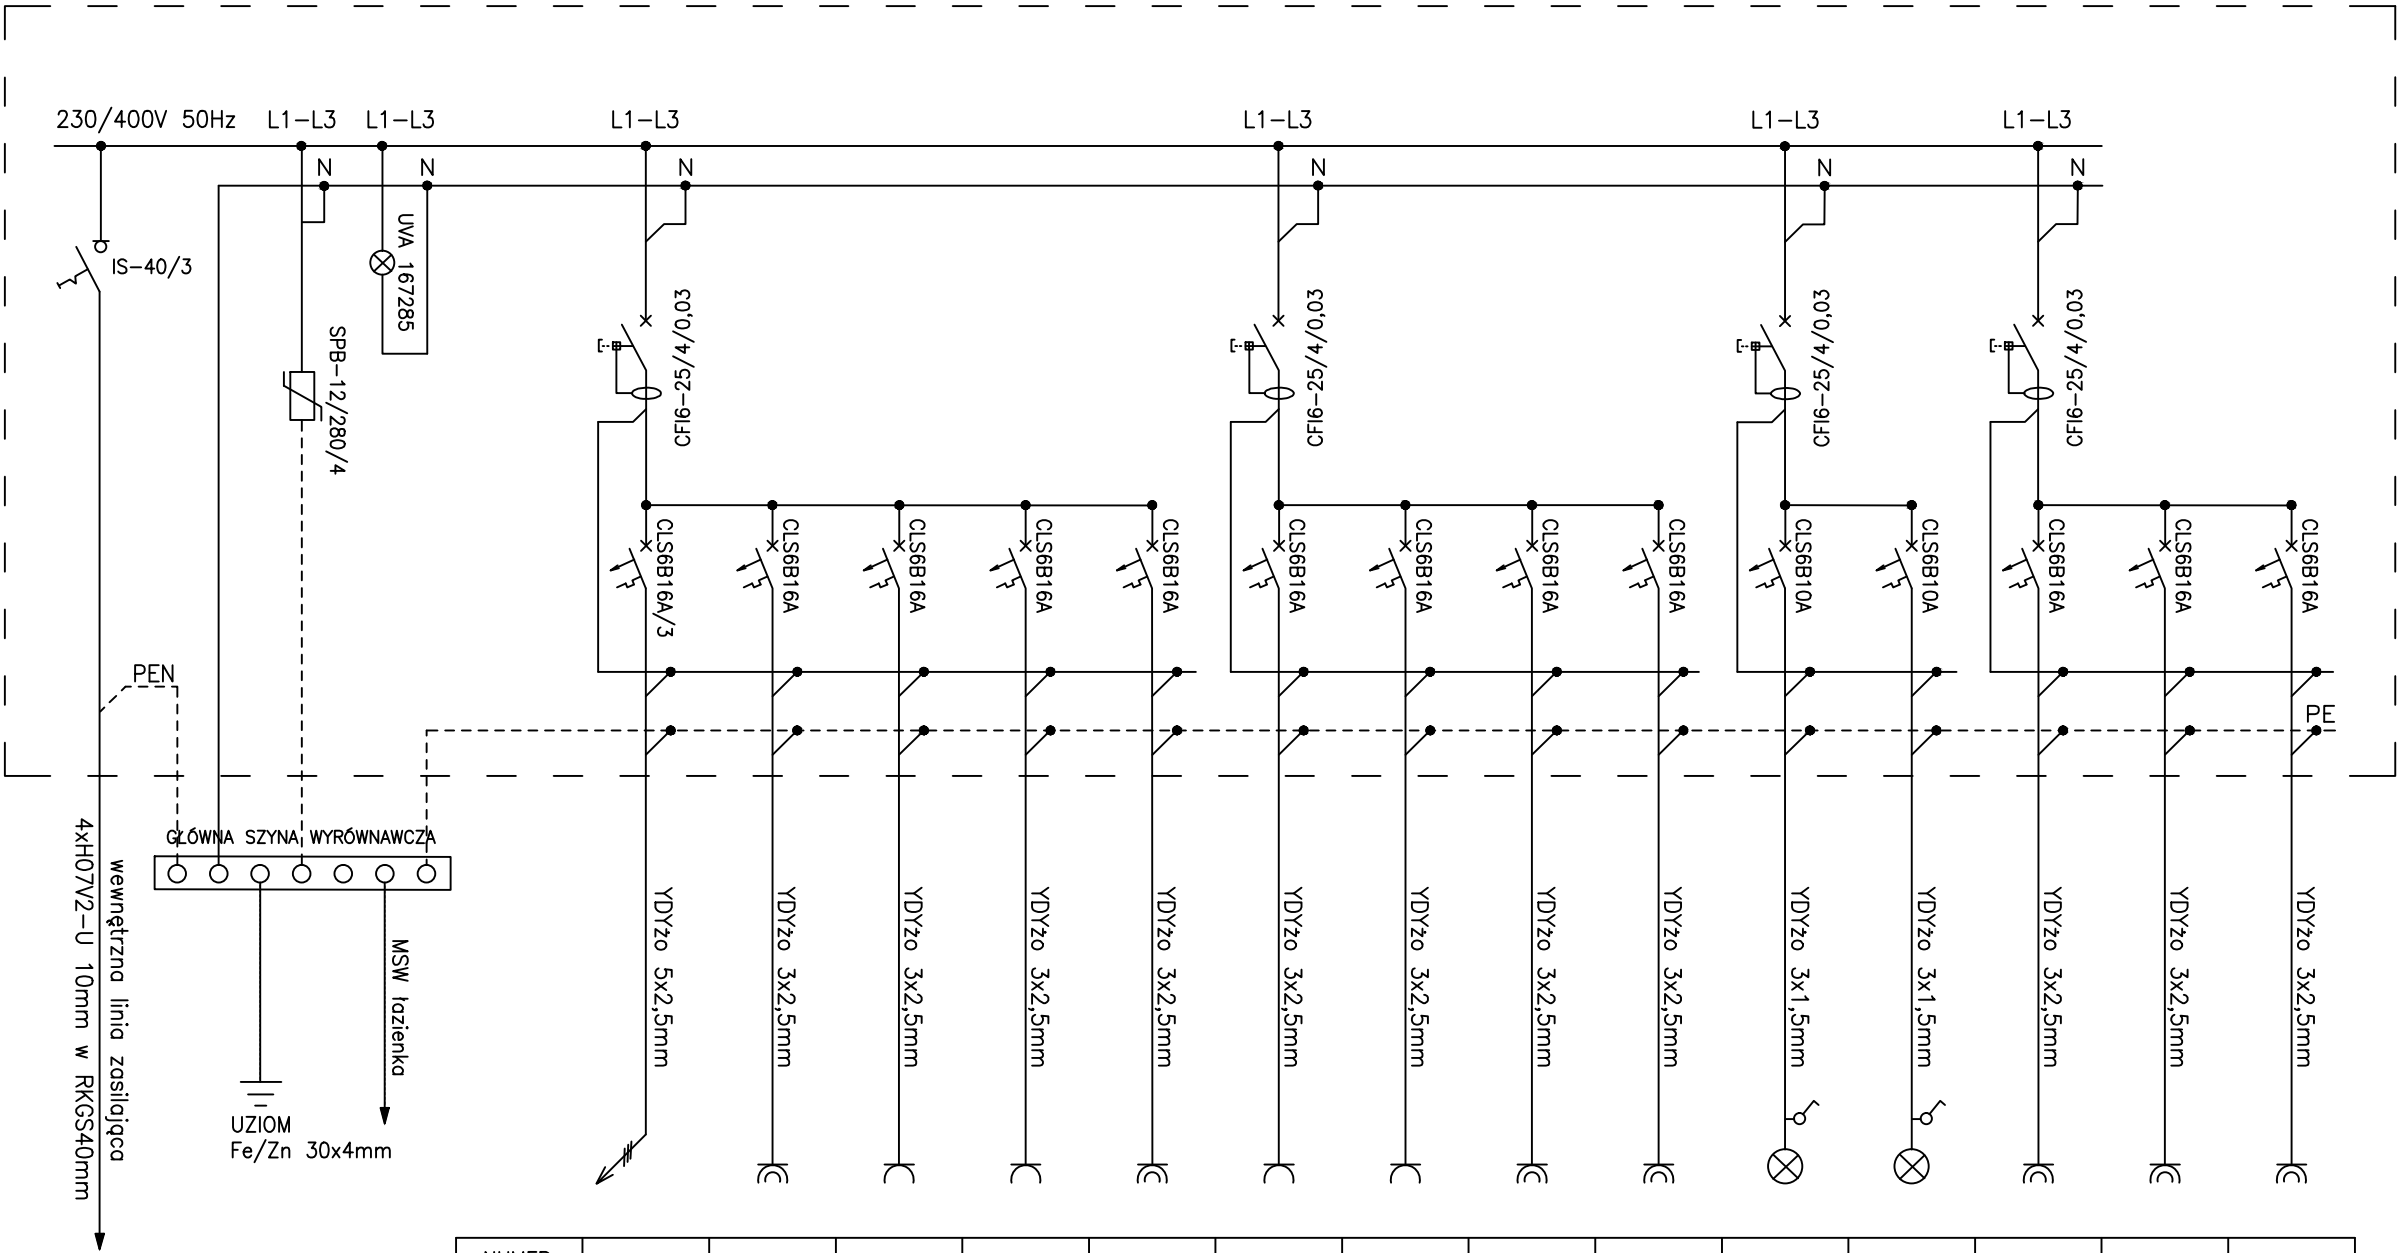

NUMER OBWODU	1	2	3	4	5	6	7	8	9	10	11	12	13	14
NAZWA OBWODU	KUCHENKA ELEKTR. POM. 2/7	ZMYWARKA KUCHNIA POM. 2/7	GN. 230V PIEKARNIK POM. 2/7	GN. 230V KUCHNIA POM. 2/7	GN. 230V ŁAZIENKA POM. 2/2	GN. 230V JADALNIA POM. 2/7	GN. 230V POKÓJ DZ. POM. 2/5	GN. 230V POM. GOSP. 2/6	GN. 230V POM. GOSP. 2/3	OŚWIETLENIE OBWÓD 1	OŚWIETLENIE OBWÓD 2	GN. 230V KOCIOŁ CO POM. 1/7	GN. 230V ZBIORNIK CWU POM. 1/7	GN. 230V POM. 1/7
MOC Pi OBW.	7,0	2,4	2,0	2,0	2,0	0,5	0,5	0,5	0,5	0,5	0,5	0,5	2,0	2,0

Wytyczne wykonania rozdzielnic TR-2:

- Rozdzielnica Hager FW324FT lub równoważna
- Wykonanie rozdzielnic podtynkowe
- Pojemność rozdzielnic 72 moduły
- Stopień szczelności IP30
- Układ pracy sieci – TN-C-S
- Moc przyłączeniowa projektowana – 14kW

INWESTOR	Skarb Państwa -Państwowe Gospodarstwo Leśne Lasy Państwowe " Nadleśnictwo Kobiór		
ADRES	ul. Katowicka 141, 43-211 Piasek		
INWESTYCJA	Przebudowa budynku leśniczówki ,rozbiórka części bud. oraz zmiana sposobu użytkowania części budynku		
ADRES	ul. Dworcowa 140, 43-262 Radostowice, działka nr 221/7		
TEMAT RYSUNKU	SCHEMAT ROZDZIELNICY ELEKTRYCZNEJ - TR-2		
NR RYS. E/06	PROJEKTOWAŁ	NR UPRAWNIENI	PODPIS
	mgr inż. Michał Naleźny	SLK/7165/PWBE/16	
SKALA			
BRANŻA	ELEKTRYCZNA	DATA WYKONANIA	02.2026r.