




PÔDORYS
m 1:50

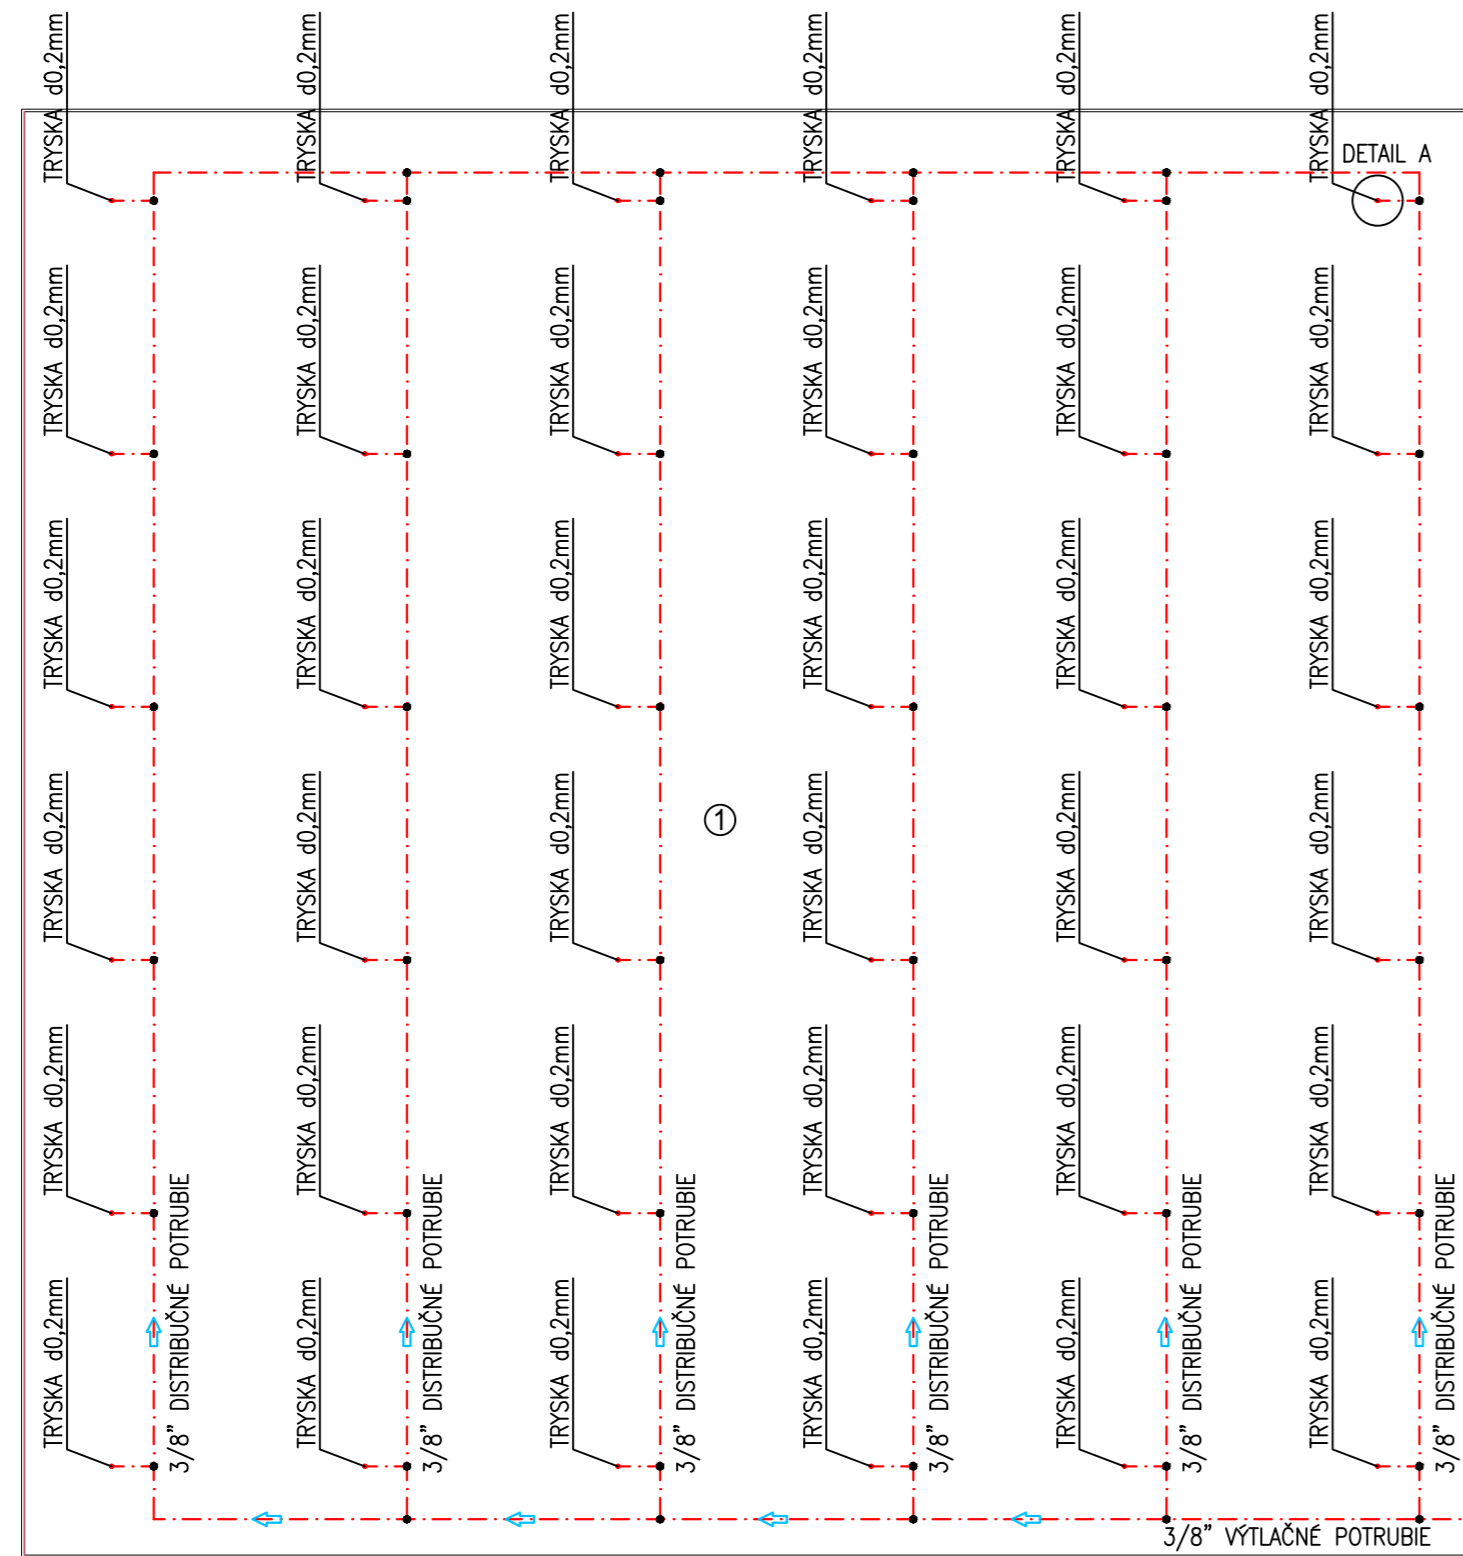

DETAIL A
m 1:10

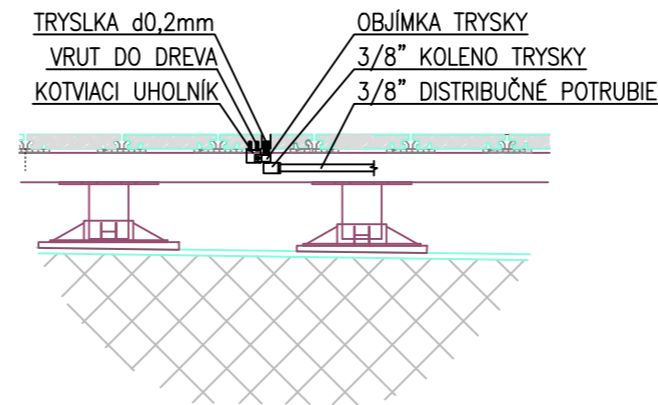

PRESTUP CEZ STENU
CHRÁNIČKA DN40

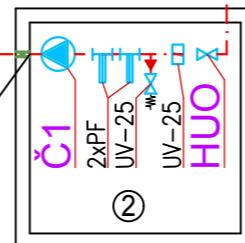

JESTVUJÚCA
VODOVODNÁ PŘÍPOJKA 1"

VÝKAZ HLAVNÝCH PRVKOV

- Č1 ČERPADLO VODNEJ HMLY $Q_{max} = 4 \text{ lit/min}$, $P = 0,9 \text{ kW}$
- ① HNMOVÁ FONTÁNA
- ② STROJOŇA FONTÁNY

LEGENDA ARMATÚR

- ⊗ VENTIL
- ⊞ ELEKTROMAGNETICKÝ VENTIL
- ⊞ FILTER PEVNÝCH ČASTÍČ


LEGENDA POTRUBÍ

- - - VÝTLAČNÉ POTRUBIE – TLAKOVÉ
- ⇐ SMER PRÚDENIA VODY

POZNÁMKY

- PROJEKT UVAŽUJE S JESTVUJÚCOU VODOVODNOU PŘÍPOJKOU

SÚRADNICOVÝ SYSTÉM: JTSK
VÝŠKOVÝ SYSTÉM: BALT p.v.

vypracoval	Ing. Stanislav Režný	
zodpovedný projektant	Ing. Oľga Logoida	
kontroloval	Ing. Oľga Logoida	
autor	LABAK + 2021 Architekti	
objednávateľ:	Mesto Bratislava	
miesto stavby:	Námestie Republiky, Bratislava	
stavba	Hmlová fontána	formát 3A4
		dátum 06/2020
		stupeň DSP
stavebný objekt	Hmlová fontána	č. zákazky 20200501
		arch. č.
príloha	PÔDORYS, DETAIL A	mierka 1:50 1:10
		číslo prílohy 02