



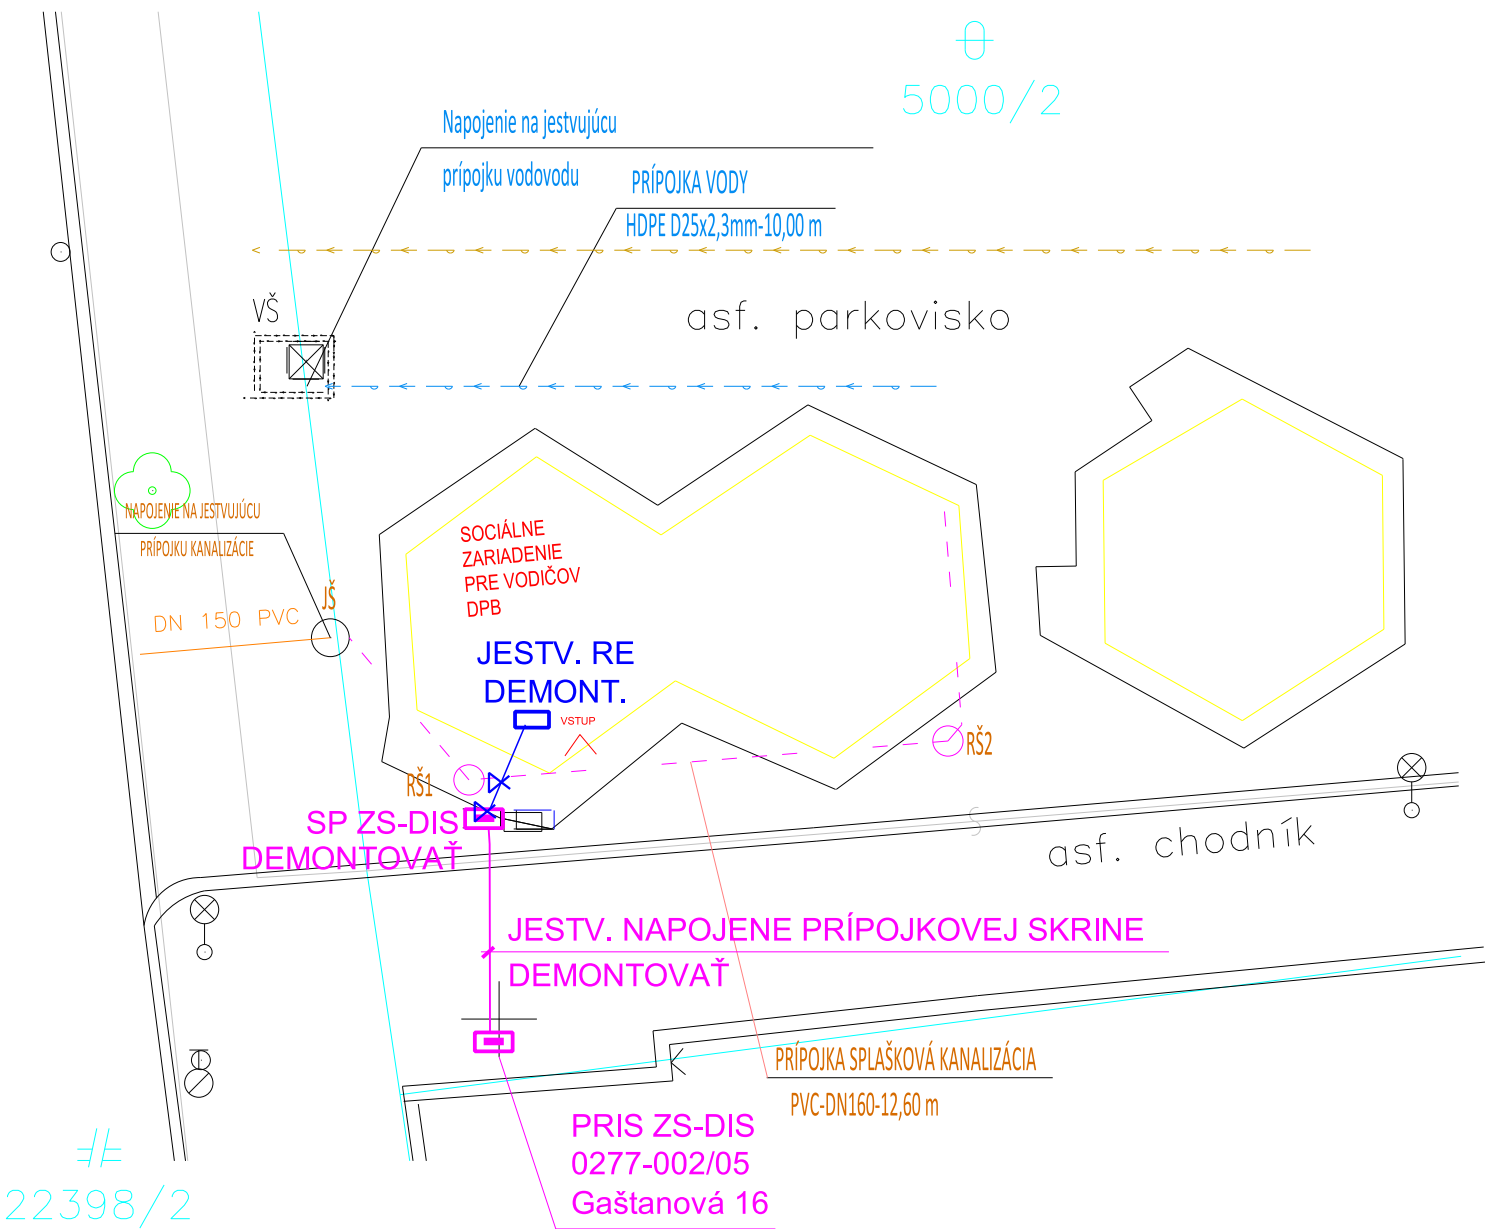

DEMONTÁŽ ELEKTROMERA ZABEZPEČÍ DODÁVATEĽ EL. ENERGIE.

PO DEMONTÁŽI ELEKTROMERA ZS-DIS ODPOJÍ PRÍPOJKU NN
V ROZVODNEJ SKRINI 0277-002/05

OSTATNÉ ČASTI ELEKTRICKEJ PRÍPOJKY NN - KÁBEL Z PRIS DO SP,
SKRIŇU SP, KÁBEL OD SP DO RE A RE ZABEZPEČÍ
ODBERATEĽ ELEKTRICKEJ ENERGIE.

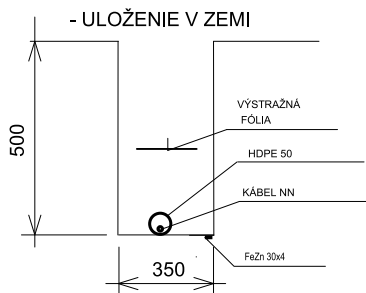

ROZVODY NN DO RE. Siet': 1/PEN, AC, 50Hz, 230V, TN-C
ROZVODY NN ZA RE. Siet': 1 / N / PE, AC, 50Hz, 230V, TN-C-S

bod rozdelenia PEN na N a PE v RE-DPB,

OCHRANNÉ OPATRENIA:

- SAMOČINNÉ ODPOJENIE NAPÁJANIA PODĽA STN 33 2000-4-41: 2019

požiadavky na základnú ochranu (ochranu pred priamym dotykom): čl. 411.2

príloha A: A1 - základná izolácia živých častí

A2- zábrany alebo kryty

požiadavky na ochranu pri poruche (ochranu pred nepriamym dotykom): čl. 411.3

- ochranné uzemnenie a ochranné pospájanie - čl. 411.3.1

- samočinné odpojenie pri poruche - čl. 411.3.2

- doplnková ochrana - čl. 411.3.3

OCHRANNÉ OPATRENIA:

- DVOJITÁ ALEBO ZOSILENÁ IZOLÁCIA PODĽA STN 33 2000-4-41: 2019

požiadavky na základnú ochranu (ochranu pred priamym dotykom)


a ochranu pri poruche (pred nepriamym dotykom): čl. 412.2

VONKAJŠIE VPLYVY PODĽA STN 33 2000 -5-51

AB8, AC1, AD4-dážď, AE1, AF2, AG1, AH1, AK1,

AL1, AM7, AN3, AP1, AQ2, AS2, AT2, AU2,

BA1, BA4, BB2, BC3, BD1, BE1, CA1, CB1

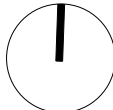ORIENTÁCIA		PROJEKTANT		AUTORIZAČNÉ RAZÍTKO		AUTORIZAČNÉ RAZÍTKO			
		CITYPROJEKT, s.r.o. Adámiho 3, 841 05 Bratislava tel.: 0902 37 82 16 skype: cityprojekt e-mail:citovicky@cityprojekt.sk www.cityprojekt.sk							
±0,000=176,50 m.n.m.									
Autori:		Ing.arch. Pavol Citovický 		Vypracoval:		Spolupráca:		Kontroloval:	
Zodp. projektant:		Ing. Ján Jurčovič		Ing. Ján Jurčovič				Ing. arch. Pavol Citovický	
								Mierka: 1:100	
								Obec: Bratislava	
Projektant:		CITYPROJEKT, s.r.o., Adámiho 3, 841 05 Bratislava						Okres: Bratislava I.	
Objednávateľ:		REDING s. r. o. ,Legionárska 10, 811 07 Bratislava						Dátum: 06/2026	
Názov stavby:		DPB - Osadenie kontajnera - VALAŠSKÁ ULICA						Stupeň: DRS	
Miesto:		Bratislava , katastrálne územie: STARÉ MESTO parc.reg.C: č. 5000/2						Číslo výkresu: 03	
Stavebný objekt:		PRÍPOJKA NN - DEMONTÁŽ							
Časť:									
Názov výkresu:		SITUÁCIA							