
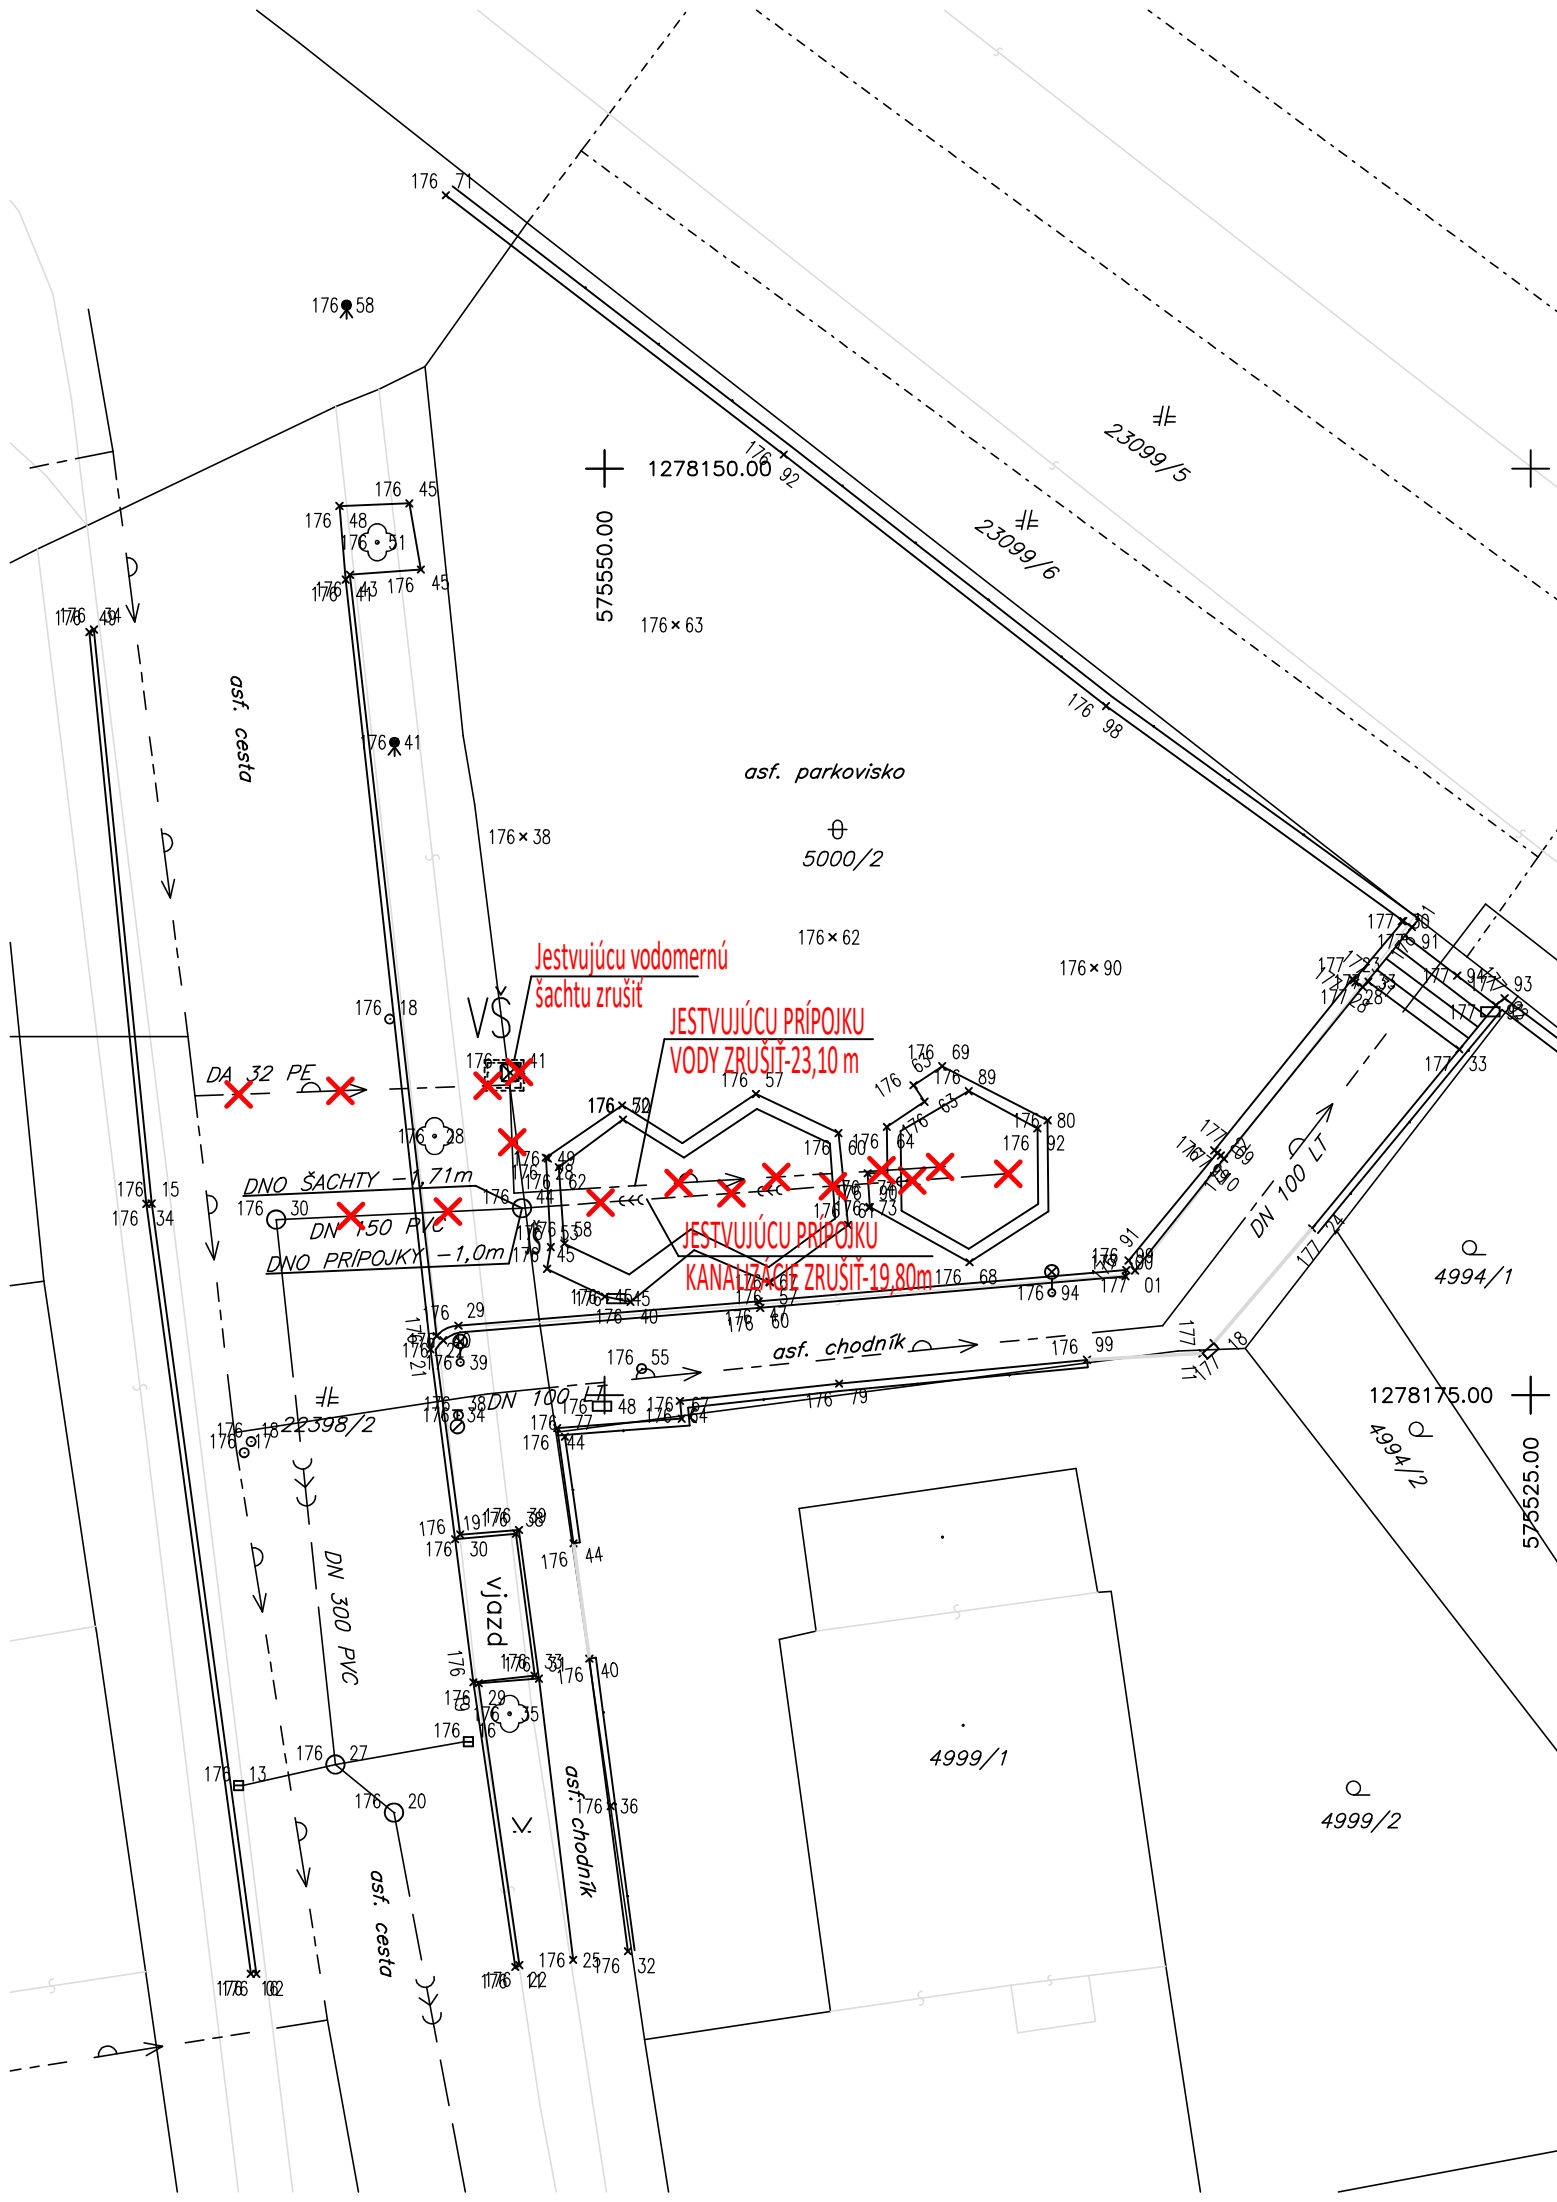


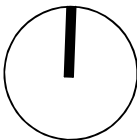

LEGENDA

- stav registra CKN
- drôtený, kovový plot
- oporný múr
- vodovodné potrubie pitnej vody podz. over.
- kanalizácia jednotná
- vš VODOMERNÁ ŠACHTA

ORIENTÁCIA		PROJEKTANT		AUTORIZAČNÉ RAZÍTKO		AUTORIZAČNÉ RAZÍTKO					
		CITYPROJEKT, s.r.o. Adámiho 3, 841 05 Bratislava tel.: 0902 37 82 16 skype: cityprojekt e-mail:citovicky@cityprojekt.sk www.cityprojekt.sk									
±0,000=176,50 m.n.m.											
Autori:		Ing.arch. Pavol Citovický 		Vypracoval:		Spolupráca:		Kontroloval:			
Zodp. projektant:		Ing. Matej Fogmeg		Ing. Peter Fogmeg							
Projektant:		MF Projekt s.r.o., Mlynarovičova 11, 851 03 BRATISLAVA						Mierka:		1:200	
Objednávateľ:		REDING s. r. o. ,Legionárska 10, 811 07 Bratislava						Obec:		Bratislava	
Názov stavby:		DPB - VALAŠSKÁ ULICA -ASANÁCIA JESTVUJÚCICH PRÍPOJOK						Okres:		Bratislava I.	
Miesto:		Bratislava , katastrálne územie: STARÉ MESTO parc.reg.C: č. 5000/2, 22398/2						Dátum:		06/2026	
Stavebný objekt:		SO 01						Stupeň:		SZP	
Časť:		ZRUSĚNIE PRÍPOJKY VODY ZRUSĚNIE PRÍPOJKY SPLAŠKOVEJ KANALIZÁCIE						Číslo výkresu: 1			
Názov výkresu:		SITUÁCIA									