Výkres vytvořil program pp_vod, (c)AutoPEN Liberec, tel:487953082, autopen@volny.cz

ÚZEMIE OBCE	Bratislava	
POVRCH ÚZEMIA	cesta asfaltová	
ČÍSLO PARCELNÉ	22398/2	5000/2
VZDIAL.OBJEKTOV A SMEROVÝCH LOMOV	23.10	
OZNAČENIE VRCHOLOVÝCH BODOV		

MIERKA 1:200/100

Prípojka vody

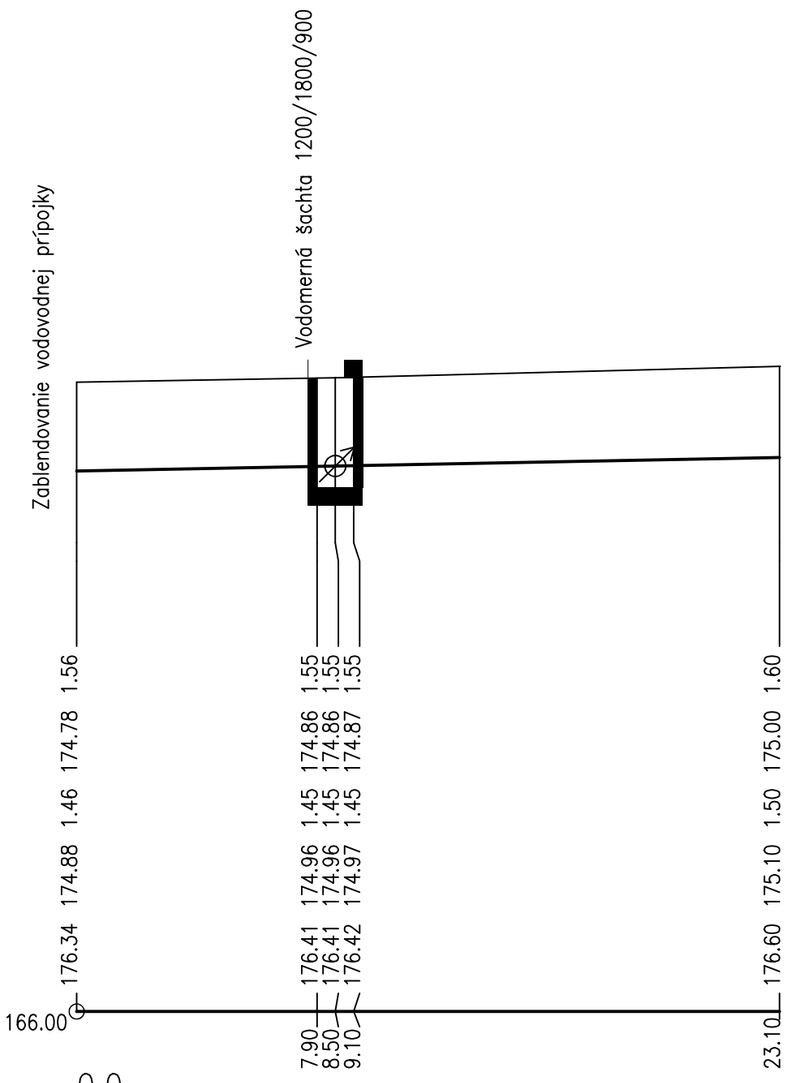

DN/ID(PN)[mm]–MATERIÁL–DLŽKA[m]	DN25–23.10
SKLON[promile]–DLŽKA[m]	9.5–23.10
ULOŽENIE POTRUBIA	pieskové lôžko 100mm

VZOROVÝ PRIEČNY REZ POTRUBIA

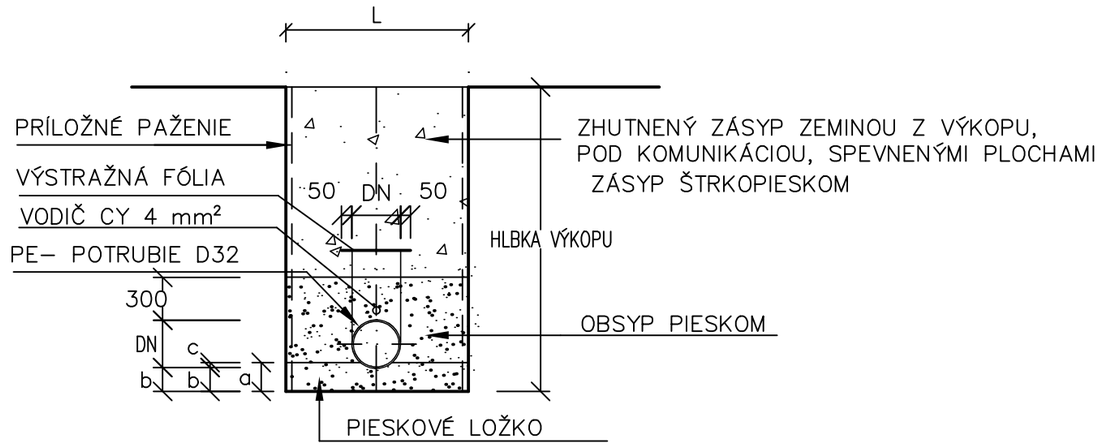

TABUĽKA ROZMEROV

POTRUBIE DN(mm)	ŠÍRKA L(mm)	LÔŽKO a (mm)	HR. POD POTRUBIE b (mm)	HRÚBKA ULOŽEN. c (mm)
30 – 300	800	200	150	50

ORIENTÁCIA	PROJEKTANT	AUTORIZAČNÉ RAZÍTKO	AUTORIZAČNÉ RAZÍTKO
	CITYPROJEKT, s.r.o. Adámiho 3, 841 05 Bratislava tel.: 0902 37 82 16 skype: cityprojekt e-mail:citovicky@cityprojekt.sk www.cityprojekt.sk		
±0,000=176,50 m.n.m.			

Autori:	Ing.arch. Pavol Citovický	Vypracoval:	Spolupráca:	Kontroloval:	
		Ing. Peter Fogmeg		Ing. Matej Fogmeg	
Zodp. projektant:	Ing. Matej Fogmeg			Mierka:	1:200/100
				Obec:	Bratislava
Projektant zdravotechniky:	MF Projekt s.r.o., Mlynarovičova 11, 851 03 BRATISLAVA			Okres:	Bratislava I.
Investor:	REDING s. r. o. ,Legionárska 10, 811 07 Bratislava			Dátum:	06/2026
Názov stavby:	DPB - VALAŠSKÁ ULICA -ASANÁCIA JESTVUJÚCICH PRÍPOJOK			Stupeň:	SZP
Miesto:	Bratislava , katastrálne územie: STARÉ MESTO parc.reg.C: č. 5000/2, 22398/2				
Stavebný objekt:	SO 01			Číslo výkresu:	2
Časť:	ZRUSĚNIE PRÍPOJKY VODY				
Názov výkresu:	Pozdĺžny profil – prípojka vody				