



JESTVUJÚCA VODOMERNÁ ŠACHTA

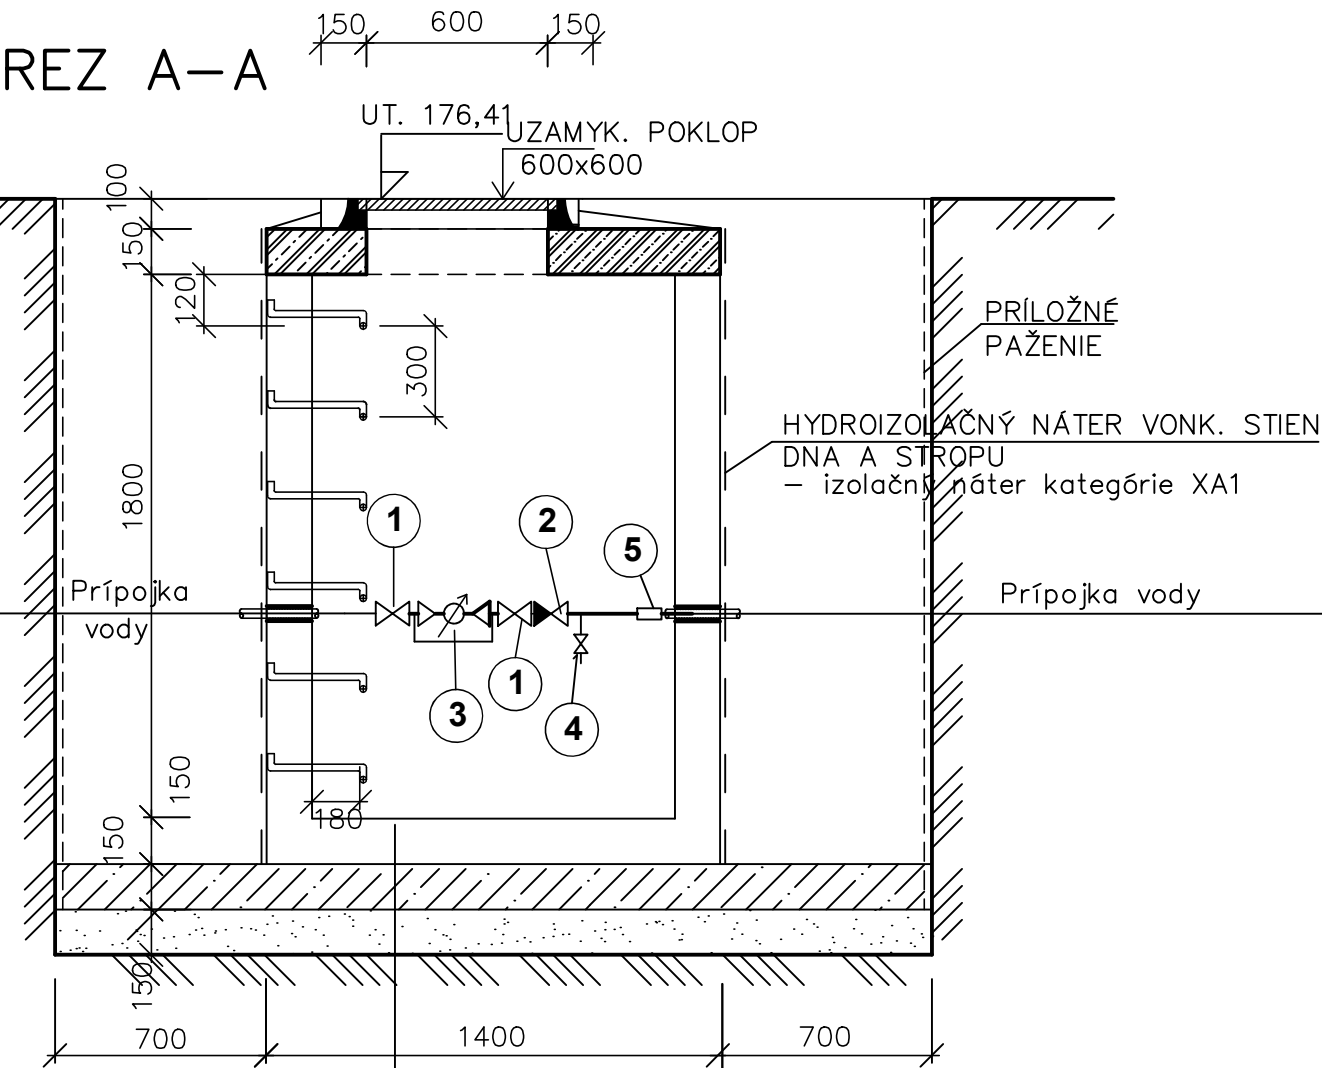

PREFABRIKOVANÁ VODOMERNÁ ŠACHTA
PODKLADNÝ BETÓN B 15 HR. 150 mm
ŠTRKOPIESOK HR. 150 mm

PÔDORYS

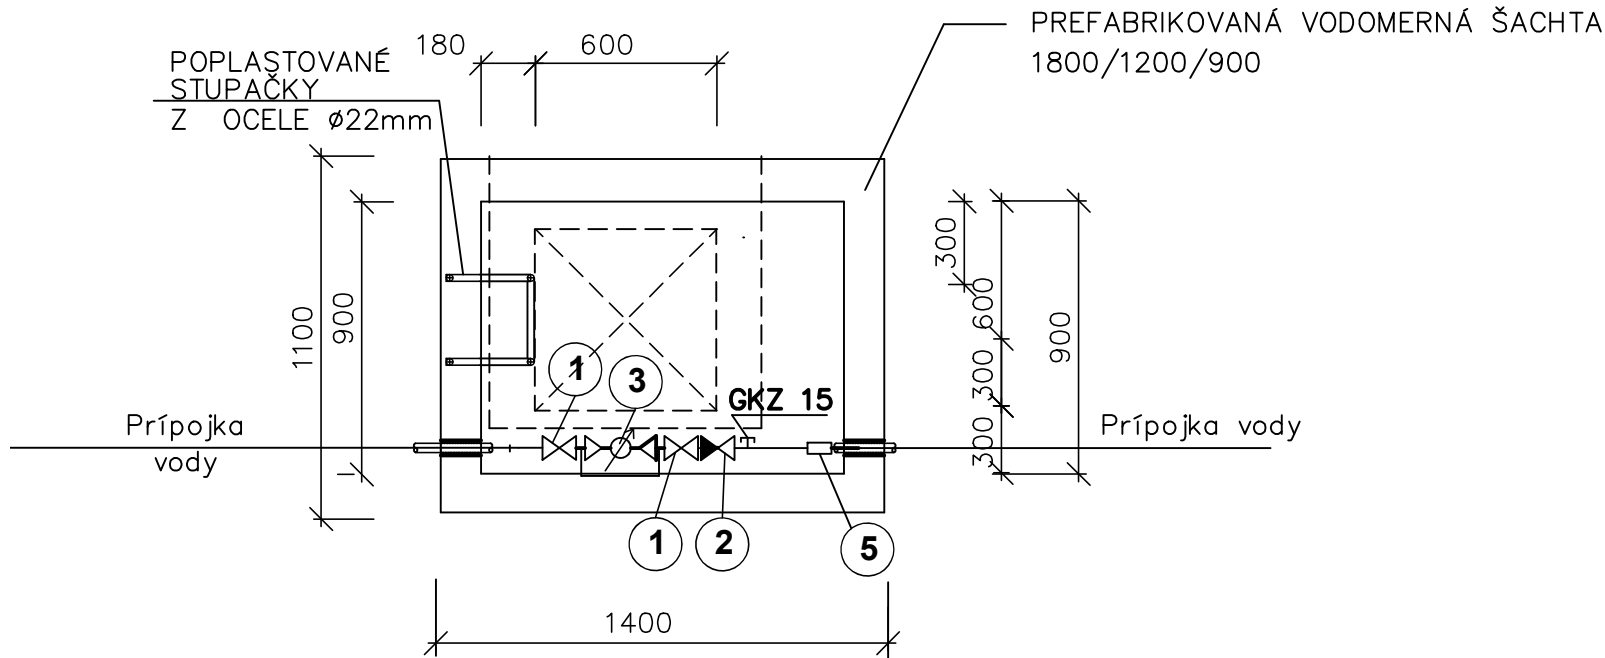

VÝKAZ POUŽITÝCH ARMATÚR / TVAROVIEK / DIELOV - PRE VŠ:

1	MOSADZNÝ PONIKLOVANÝ GULOVÝ UZÁVER DN 20	2 ks
2	SPÄTNÝ VENTIL 20	1 ks
3	FAKTURAČNÝ VODOMER DN 1/2	1 ks
4	VYPUŠŤACÍ VENTIL DN 15	1 ks
5	PRECHODKA PE/ocel' S VONKAJŠIM ZÁVITOM 25/ 3/4"	2 ks
6	ZÁKLADNÝ NOSNÝ RÁM Z NEREZU S OTVORMI NA NA UPEVNNENIE RÁMU V ŠACHTE (VRÁTANE BETÓNOVÉHO BLOKU)	1 ks

VSTUPNÝ POKLOP S PÁNTOM
UZAMYKATEĽNÝ 600x600 mm - liatinový (kategória B125)

ORIENTÁCIA		PROJEKTANT		AUTORIZAČNÉ RAZÍTKO		AUTORIZAČNÉ RAZÍTKO	
		CITYPROJEKT, s.r.o. Adámiho 3, 841 05 Bratislava tel.: 0902 37 82 16 skype: cityprojekt e-mail: citovicky@cityprojekt.sk www.cityprojekt.sk					
		±0,000=176,50 m.n.m.					
Autori:		Ing.arch. Pavol Citovický		Vypracoval:		Kontroloval:	
				Ing. Peter Fogmeg		Ing. Matej Fogmeg	
Zodp. projektant:		Ing. Matej Fogmeg				Mierka:	
						1:100	
Projektant zdravotechniky:		MF Projekt s.r.o., Mlynarovičova 11, 851 03 BRATISLAVA				Obec:	
Investor:		REDING s. r. o. ,Legionárska 10, 811 07 Bratislava				Bratislava	
Názov stavby:		DPB - VALAŠSKÁ ULICA -ASANÁCIA JESTVUJÚCICH PRÍPOJOK				Okres:	
Miesto:		Bratislava , katastrálne územie: STARÉ MESTO parc.reg.C: č. 5000/2, 22398/2				Bratislava I.	
Stavebný objekt:		SO 01				Dátum:	
Časť:		ZRUSĚNIE PRÍPOJKY VODY				06/2026	
Názov výkresu:		Vodomerná šachta				Stupeň:	
						SZP	
						Číslo výkresu:	
						3	