

Výkres vytvoril program pp\_kan,  
KATASTER  
PARCELNÉ ČÍSLA  
DRUH POVRCHU  
VZDIALENOSŤ ŠACHIET  
OZNAČENIE ŠACHIET

SMEROVÉ POMERY

PRÍPOJKA SPLAŠKOVÁ  
KANALIZÁCIA

MIERKA 1:200/100

(c)AutoPEN Liberec, tel:487953082, autopen@volny.cz


|                 |        |
|-----------------|--------|
| Bratislava      |        |
| 22398/2         | 5000/2 |
| cesta asfaltová |        |
| 6.60            | 13.20  |

JS

JS



Odpojenie KP sa uskutoční výrezom  
dĺžky minimálne 30 cm prípojkového potrubia za  
odbočnou tvarovkou – odbočením KP z VK.

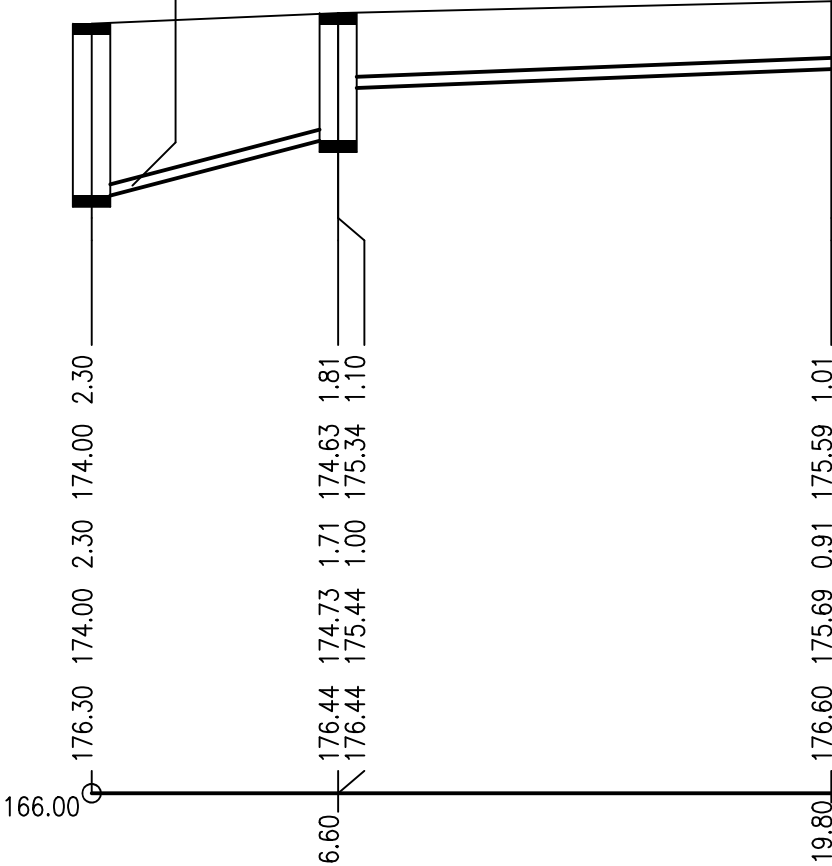

HLBKA VÝKOPU

KÓTA VÝKOPU

HLBKA DNA POTRUBIA

KÓTA DNA POTRUBIA

KÓTA PŮVODNÉHO TERÉNU

POROVNÁVACIA ROVINA

STANIČENIE [km/m]

PROFIL[mm]–MATERIÁL–DLŽKA[m]

SKLON[promile]–DLŽKA[m]


ULOŽENIE POTRUBIA

KAPACITNÝ PRIETOK[l/s]–RYCHLOSŤ[m/s]

SKUTOČNÝ PRIETOK[l/s]–RYCHLOSŤ[m/s]

|                      |            |
|----------------------|------------|
| DN150–PVC RÚRY–19.80 |            |
| 110.6–6.60           | 19.1–13.20 |
| pieskové lôžko 100mm |            |
| 79.8–4.51            | 31.7–1.79  |
| 0.1–0.81             | 0.1–0.44   |

VZOROVÝ PRIEČNY REZ POTRUBIA

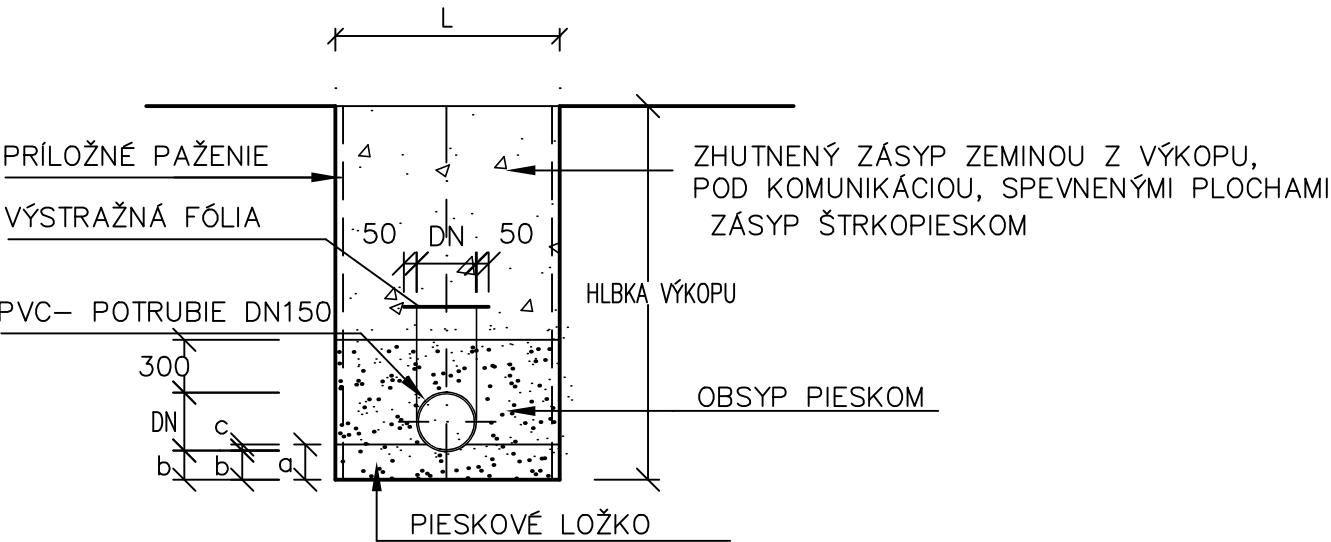

TABUĽKA ROZMEROV

| POTRUBIE | ŠÍRKA | LÔŽKO  | HR. POD POTRUBIE | HRÚBKA ULOŽEN. |
|----------|-------|--------|------------------|----------------|
| DN(mm)   | L(mm) | a (mm) | b (mm)           | c (mm)         |
| 30 – 300 | 800   | 200    | 150              | 50             |

| ORIENTÁCIA                |  | PROJEKTANT   |  | AUTORIZAČNÉ RAZÍTKO |  | AUTORIZAČNÉ RAZÍTKO |  |
|---------------------------|--|---|--|---------------------|--|---------------------|--|
|                           |  | CITYPROJEKT, s.r.o.<br>Adámiho 3, 841 05 Bratislava<br>tel.: 0902 37 82 16<br>skype: cityprojekt<br>e-mail: citovicky@cityprojekt.sk<br>www.cityprojekt.sk |  |                     |  |                     |  |
|                           |  | ±0,000=176,50 m.n.m.   |  |                     |  |                     |  |
| Autori:                   |  | Ing.arch. Pavol Citovický   |  | Vypracoval:         |  | Kontroloval:        |  |
|                           |  |   |  | Ing. Peter Fogmeg   |  | Ing. Matej Fogmeg   |  |
| Zodp. projektant:         |  | Ing. Matej Fogmeg   |  |                     |  | Mierka:             |  |
|                           |  |   |  |                     |  | 1:200/100           |  |
|                           |  |   |  |                     |  | Obec:               |  |
|                           |  |   |  |                     |  | Bratislava          |  |
| Projektant zdravotníckej: |  | MF Projekt s.r.o., Mlynarovičova 11, 851 03 BRATISLAVA   |  |                     |  | Okres:              |  |
| Investor:                 |  | REDING s. r. o. ,Legionárska 10, 811 07 Bratislava   |  |                     |  | Dátum:              |  |
|                           |  |   |  |                     |  | 06/2026             |  |
| Názov stavby:             |  | DPB - VALAŠSKÁ ULICA -ASANÁCIA JESTVUJÚCICH PRÍPOJOK   |  |                     |  | Stupeň:             |  |
| Miesto:                   |  | Bratislava , katastrálne územie: STARÉ MESTO parc.reg.C: č. 5000/2, 22398/2                                                                                |  |                     |  | SZP                 |  |
| Stavebný objekt:          |  | SO 01   |  |                     |  |                     |  |
| Časť:                     |  | ZRUSENIE PRÍPOJKY SPLAŠKOVEJ KANALIZÁCIE   |  |                     |  |                     |  |
| Názov výkresu:            |  | Pozdĺžny profil – splašková kanalizácia   |  |                     |  |                     |  |
|                           |  |   |  |                     |  | Číslo výkresu:      |  |
|                           |  |   |  |                     |  | 4                   |  |