
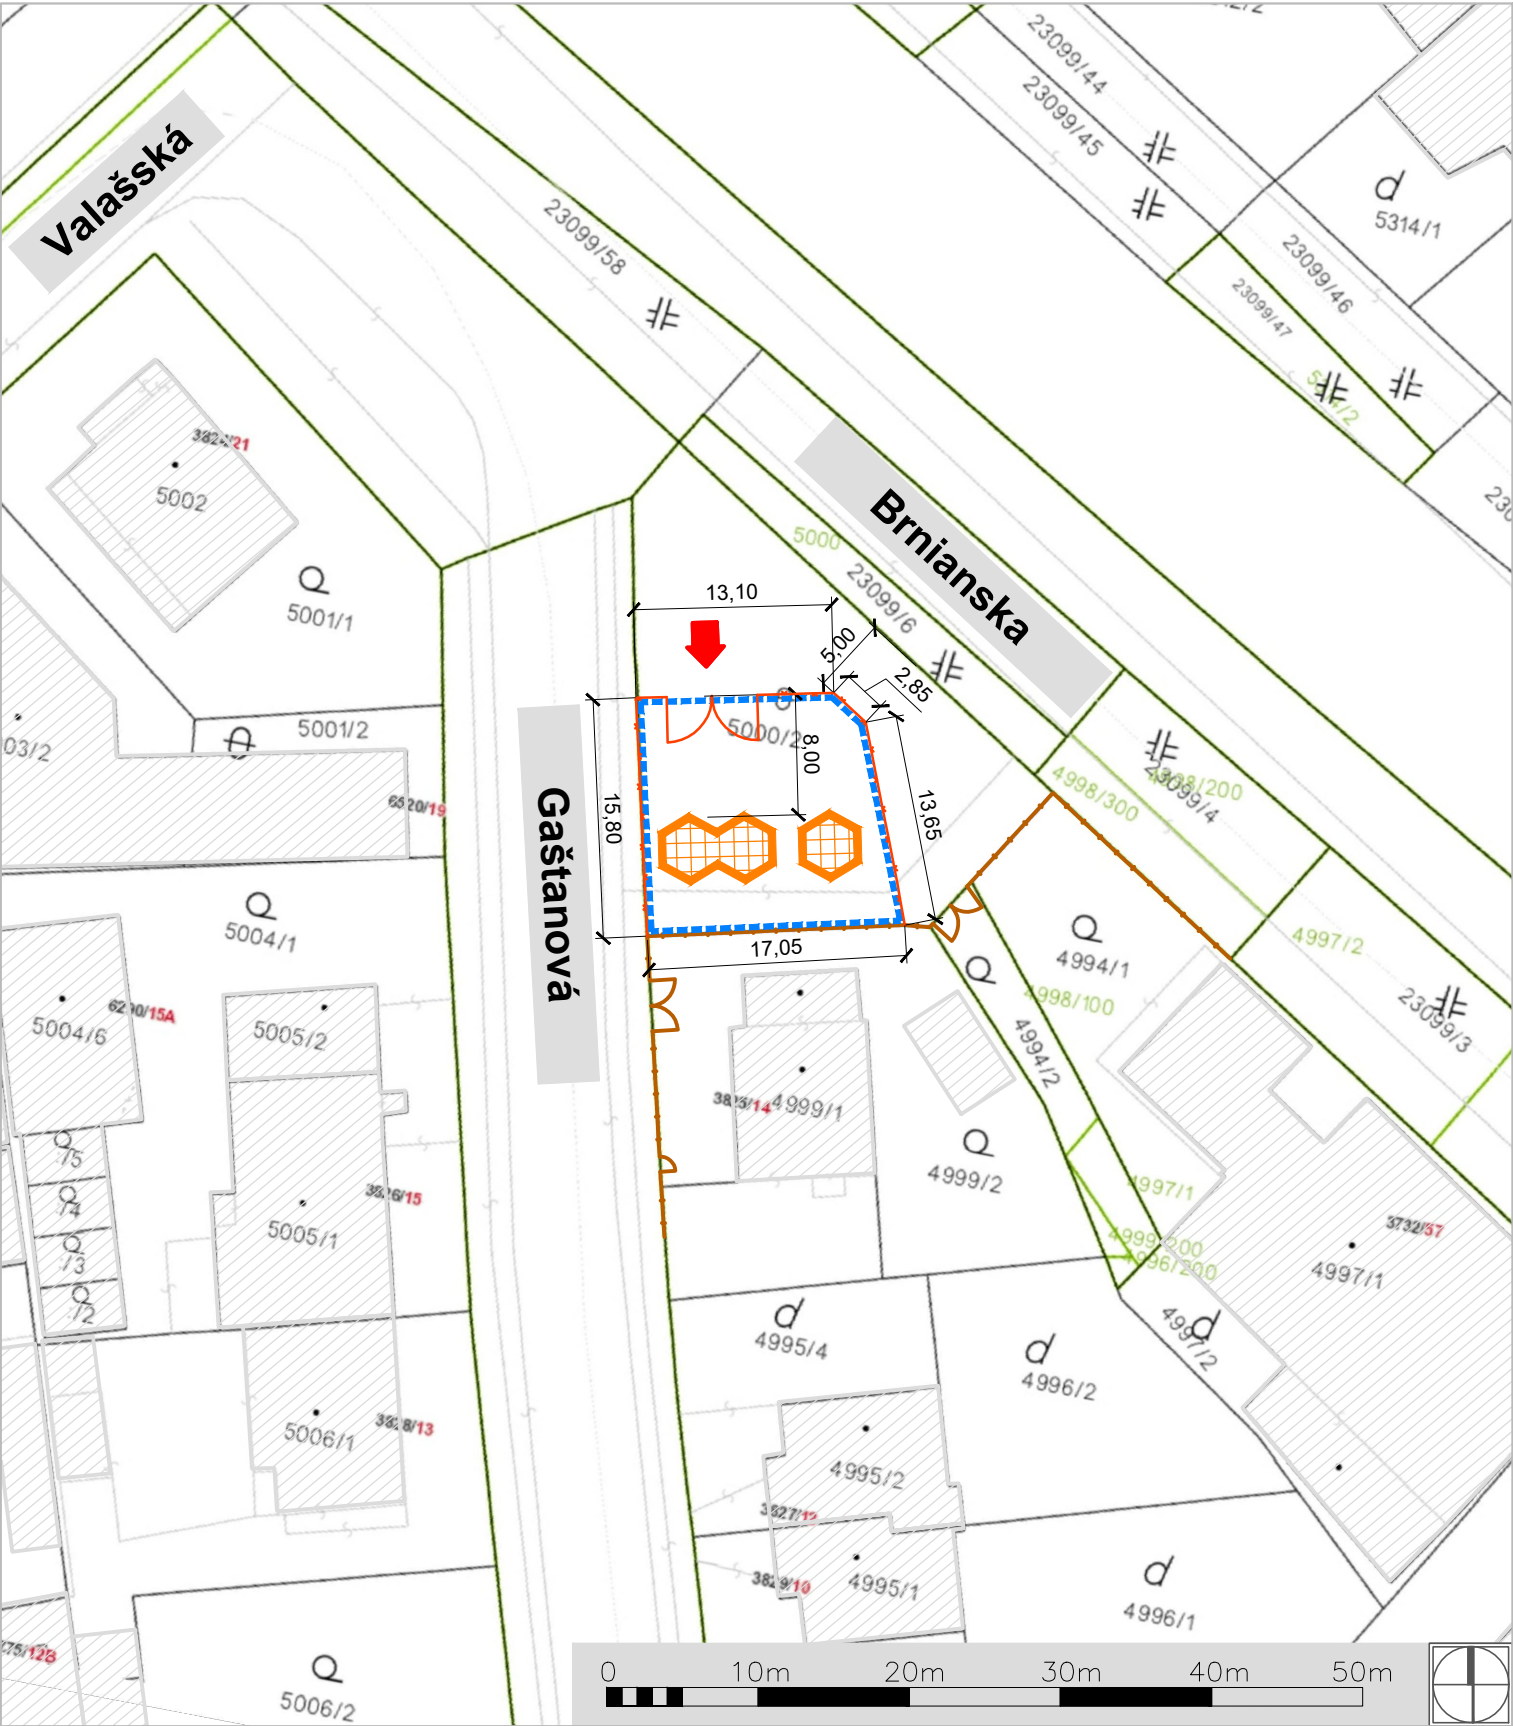


LEGENDA:

SO 003 SZ VODIČOV VALAŠSKÁ - DEMOLÁCIA
HRANICA STAVENISKA

DOČASNÉ OPLOTENIE STAVENISKA

VJAZD NA STAVENISKO

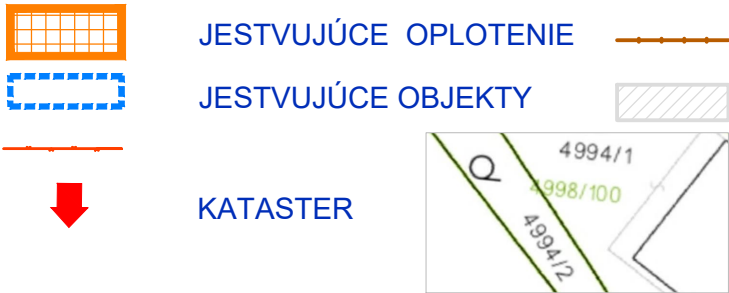

ČÍSLO	TEXT ZMENY – ODÔVODNENIE	DÁTUM	PODPIS
A			
B			
C			

NÁZOV STAVBY

ODSTRÁNENIE STAVIEB DOPRAVNÉHO PODNIKU BRATISLAVA a.s.

OBJEDNÁVATEĽ 	DOPRAVNÝ PODNIK BRATISLAVA, akciová spoločnosť OLEJKÁRSKA 1, 814 52 BRATISLAVA
ZHOTOVITEĽ 	DOPRAVOPROJEKT, a.s. 83203 BRATISLAVA, KOMINÁRSKA 2,4
	ZODPOVEDNÁ OSOBA Ing. MICHAL BOCORA
	HLAVNÝ INŽINIER PROJEKTU Ing. arch. JOZEF MARIOTH
	ČÍSLO ZÁKAZKY 8675-00

PROJEKTANT OBJEKTU/ČASTI 	DOPRAVOPROJEKT, a.s., KOMINÁRSKA 141/2,4, 832 03 BRATISLAVA
	ZODPOVEDNÝ PROJEKTANT Ing. arch. JOZEF MARIOTH
	VYPRACOVAL Ing. arch. JOZEF MARIOTH
	KONTROLOVAL Ing. GABRIELA PEKÁROVÁ
	IDENTIF. ČÍSLO PRÍLOHY PPSOST-DDS-C-B030-00300-102-X

ČASŤ DOKUMENTÁCIE

B03. VÝKRESY A PÍSMONOSTI STAVBY

OBJEKT

SO 003 SOCIÁLNE ZARIADENIE VODIČOV VALAŠSKÁ

ČASŤ OBJEKTU

100 ARCHITEKTONICKO-STAVEBNÉ RIEŠENIE - DEMOLAČNÉ PRÁCE

NÁZOV PRÍLOHY

SITUÁCIA

KRAJ	BRATISLAVSKÝ
OKRES	BRATISLAVA III
KATASTRÁLNE ÚZEMIE	STARÉ MESTO
SÚRAD. SYSTÉM	S-JTSK
VÝŠKOVÝ SYSTÉM	BPV
DÁTUM	07/2023
FORMÁT	2 A4
MIERKA	1:500
STUPEŇ	DDS
ČÍSLO ZÁKAZKY	8675-00
ČÍSLO SÚPRAVY	ČÍSLO PRÍLOHY

102