


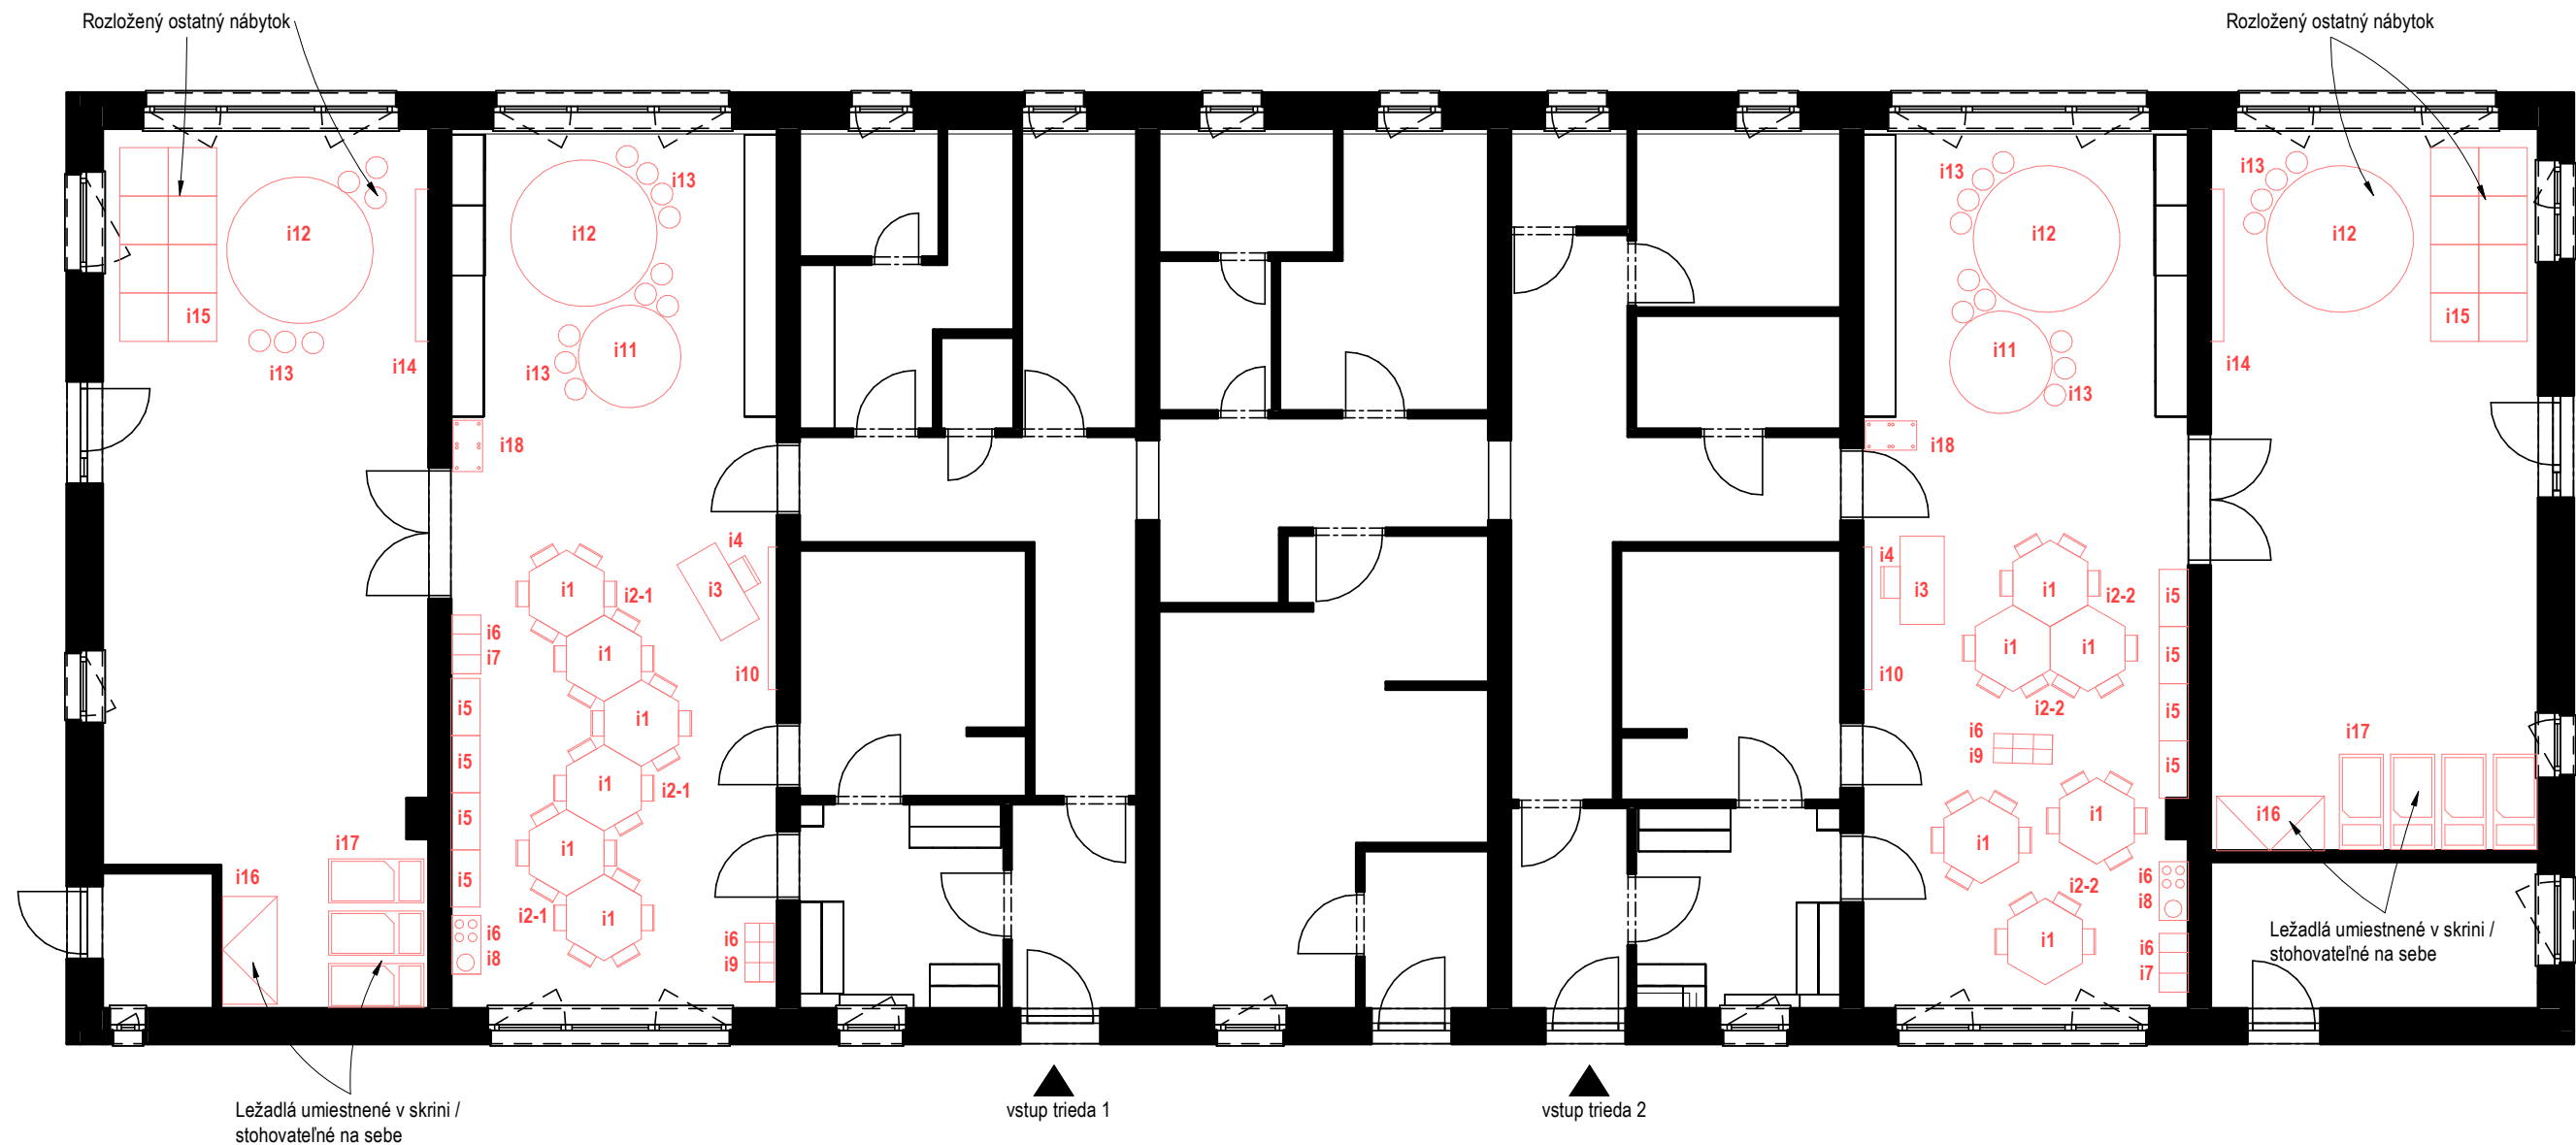

LEGENDA

- JESTVUJÚCE KONŠTRUKCIE
- RIEŠENÝ NÁBYTOK

POZNÁMKA

Rozmiestnenie nábytku vo výkresoch je indikatívne. Konkrétne zostavy a usporiadanie reflektujú priestorovú variabilitu a prevádzkové požiadavky jednotlivých tried.

±0,000 = 197,00 m n. m. Bpv m n.m. BPV Miesto stavby : Staré Grunty 55, Bratislava k.ú. Bratislava – Karlova Ves

STAVEBNÝ OBJEKT Univerzitná materská škôlka - projektová dokumentácia na výrobu nábytku

STUPEŇ PROJEKTU DIELENSKÁ DOKUMENTÁCIA

NÁZOV VÝKRESU Pôdorys - typového zariadenia

AUTOR Projectoora s.r.o., Čerešňová ul. 2903/4, Nové Mesto nad Váhom


ZODP. PROJEKTANT Ing. Michal Chlebík

VYPRACOVAL Ing. Jakub Hanzl, PhD

STAVEBNÍK Univerzita Komenského v Bratislave Šafárikovo námestie 6
814 99 Bratislava 1

PROJECTOORA
construction & statics & architecture

www.projectoora.sk
+421 904 132 161, info@projectoora.sk

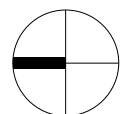

DÁTUM DATE 06/2026

MIERKA SCALE 1 : 100

VÝKRES Č. DRAWING No. D02B