


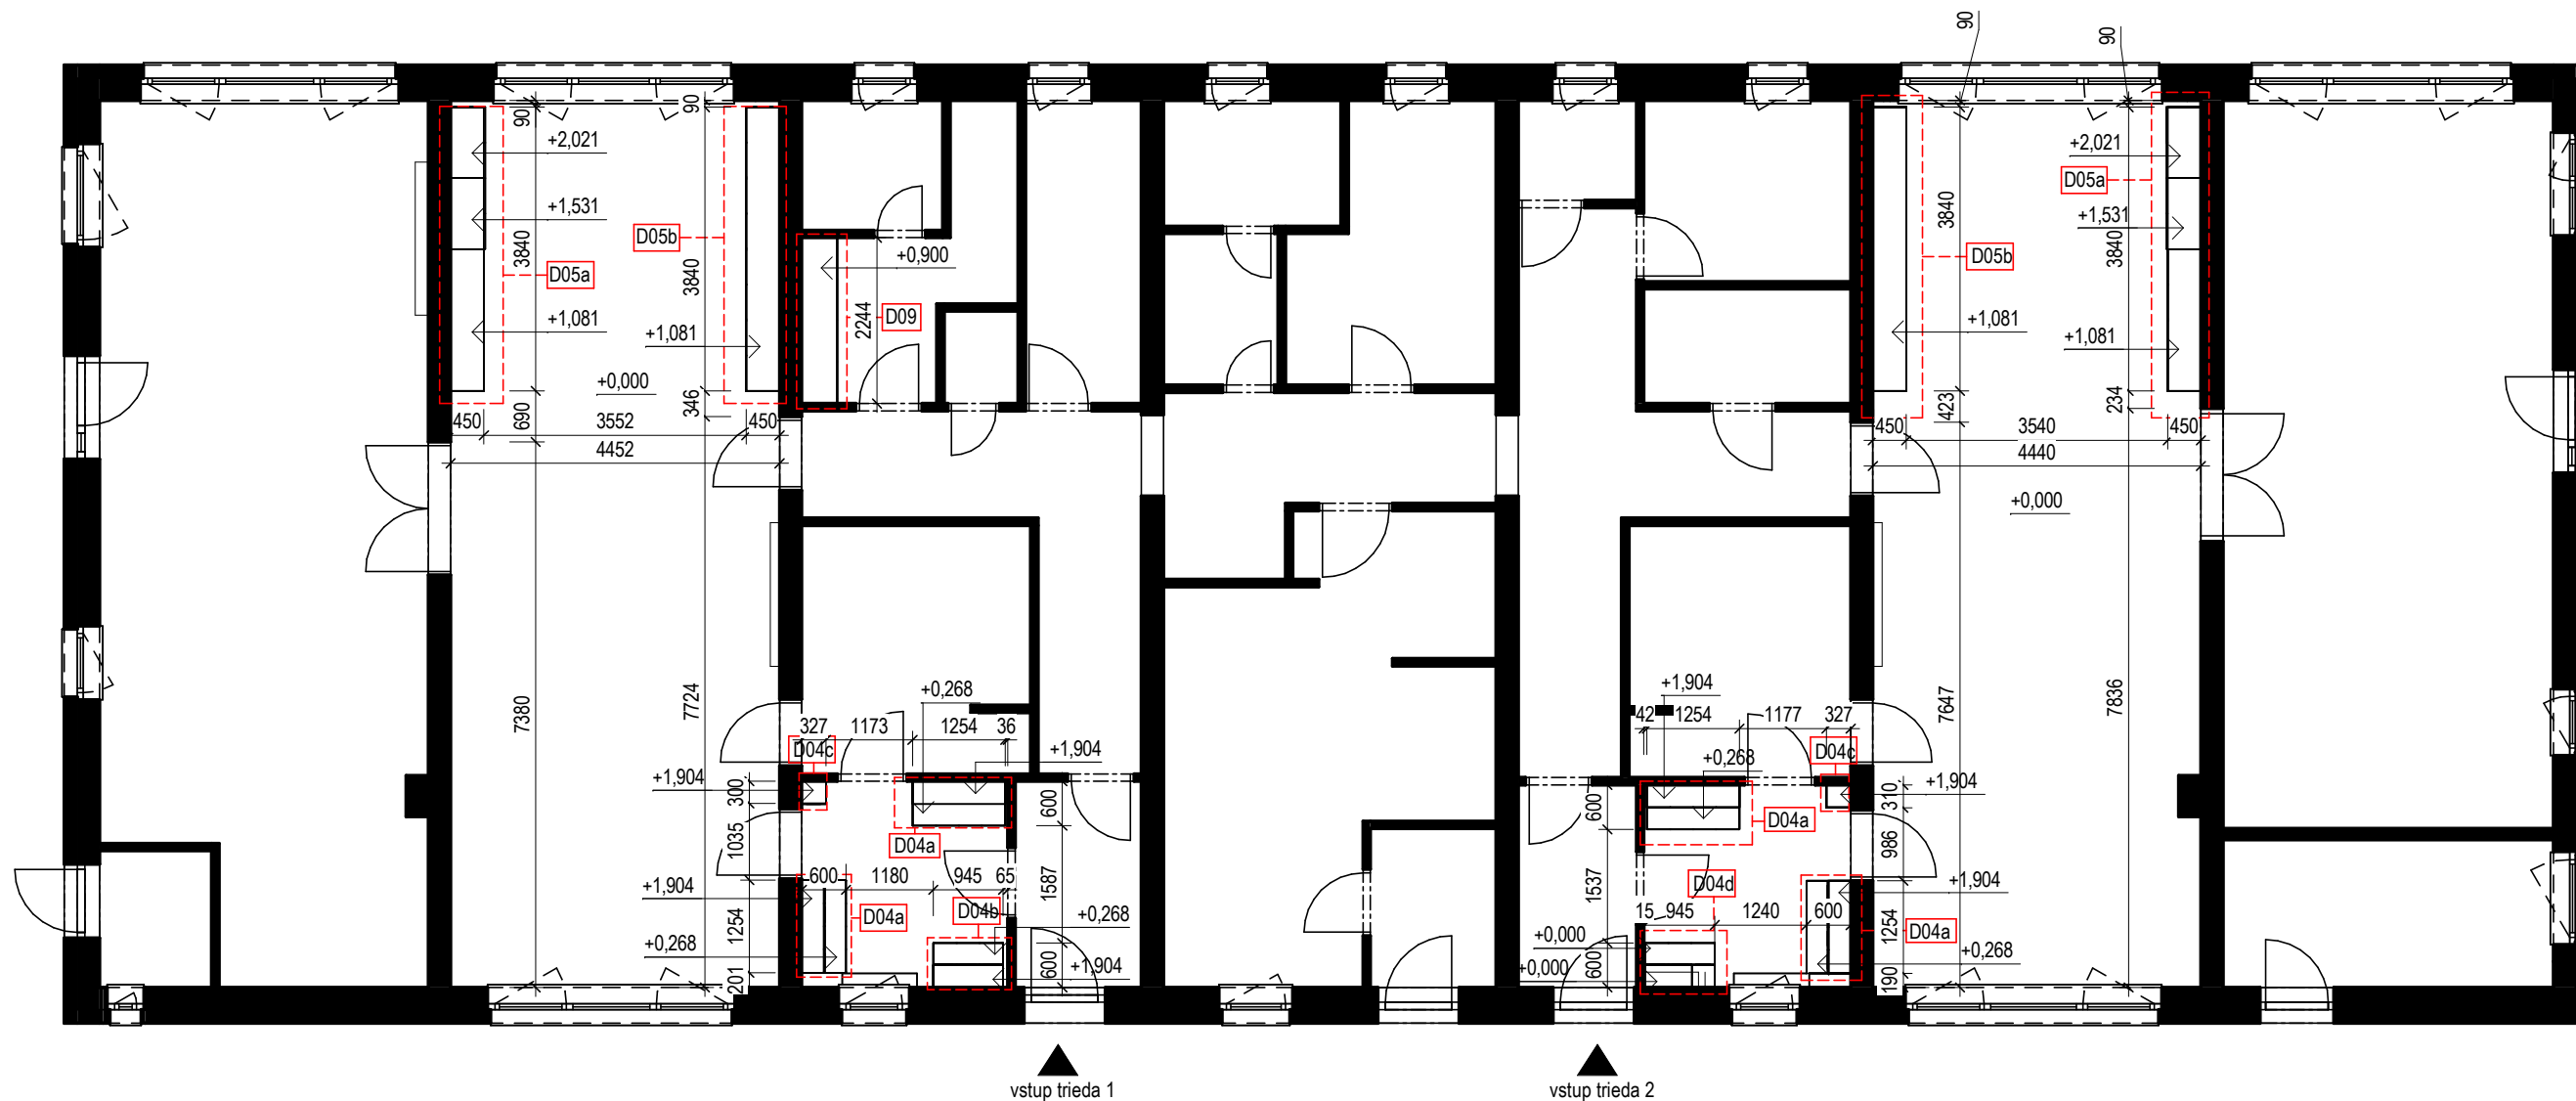

LEGENDA

- JESTVUJÚCE KONŠTRUKCIE
- RIEŠENÝ VSTAVANÝ NÁBYTOK

±0,000 = 197,00 m n. m. Bpv m n.m. BPV Miesto stavby: Staré Grunty 55, Bratislava k.ú. Bratislava – Karlova Ves

STAVEBNÝ OBJEKT Univerzitná materská škôlka - projektová dokumentácia na výrobu nábytku

STUPEŇ PROJEKTU DIELENSKÁ DOKUMENTÁCIA

NÁZOV VÝKRESU Pôdorys

AUTOR Projectoora s.r.o., Čerešňová ul. 2903/4, Nové Mesto nad Váhom


ZODP. PROJEKTANT Ing. Michal Chlebík

VYPRACOVAL Ing. Jakub Hanzl, PhD

STAVEBNÍK Univerzita Komenského v Bratislave Šafárikovo námestie 6
814 99 Bratislava 1

PROJECTOORA
construction & statics & architecture

www.projectoora.sk
+421 904 132 161, info@projectoora.sk

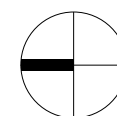

DÁTUM 06/2026
DATE

MIERKA 1 : 100
SCALE

VÝKRES Č. D02
DRAWING No.