




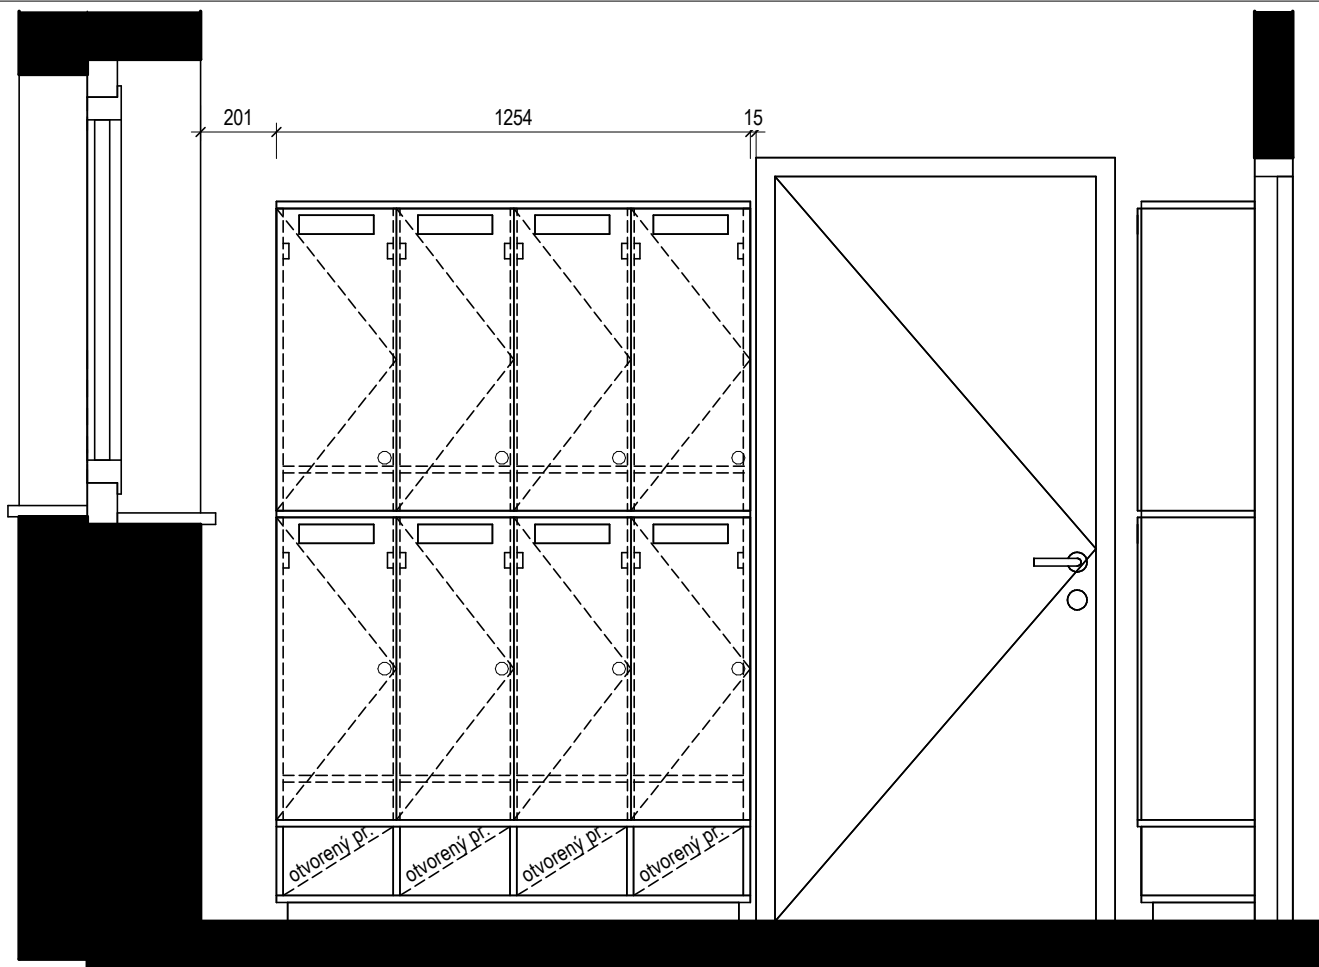


ZOSTAVA A

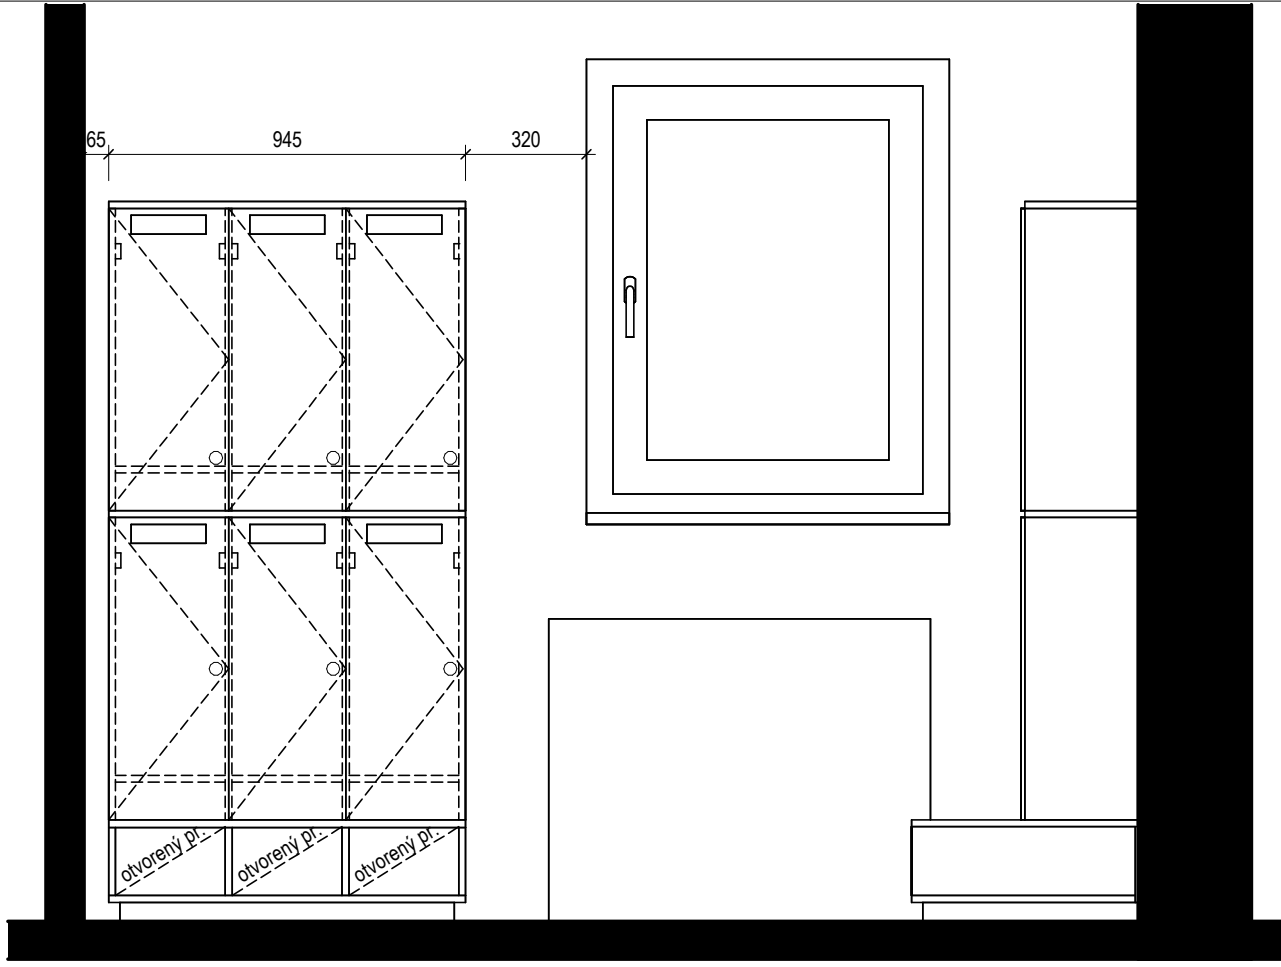

ZOSTAVA B

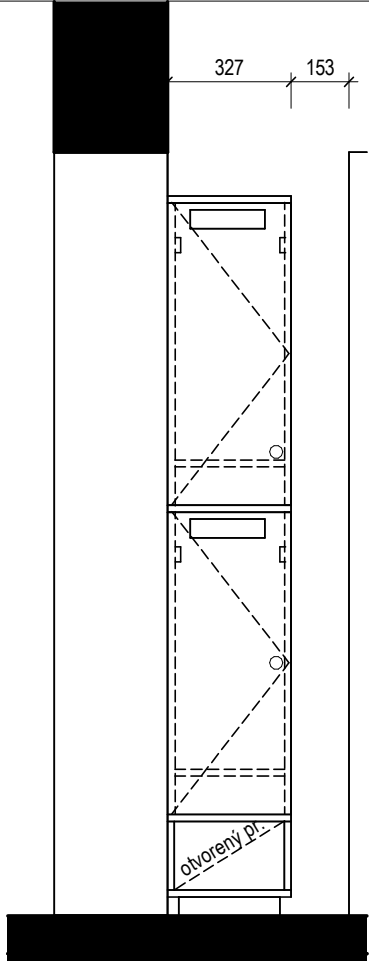

ZOSTAVA C

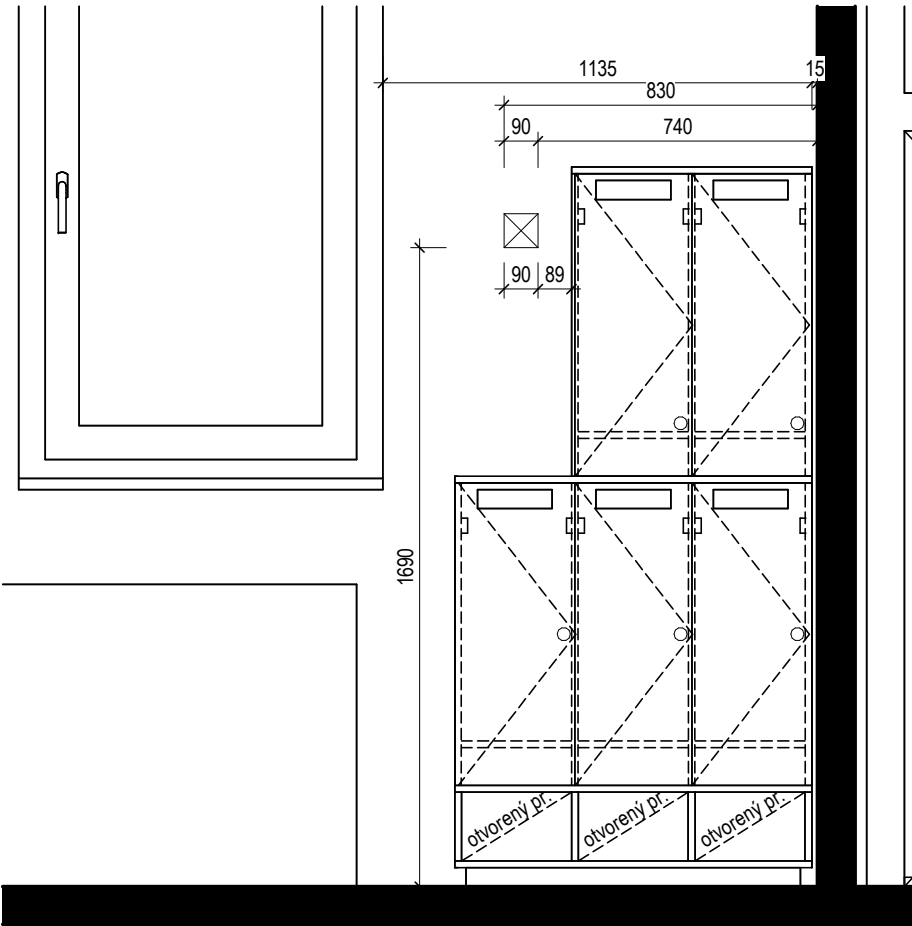

ZOSTAVA D

±0,000 = 197,00 m n. m. Bpv m n.m. BPV MIESTO STAVBY : Staré Grunty 55, Bratislava k.ú. Bratislava – Karlova Ves

STAVEBNÝ OBJEKT Univerzitná materská škôlka - projektová dokumentácia na výrobu nábytku

STUPEŇ PROJEKTU DIELENSKÁ DOKUMENTÁCIA

NÁZOV VÝKRESU Šatňa - zostavy 1 - 4

Zloženie zostavy:
viď dokumentáciu zostavy A na výkrese D04a, zostavy B na výkrese D04b, zostavy C na výkrese D04c, zostavy D na výkrese D04d

Dvierka:
viď dokumentáciu jednotlivých blokov

Kovanie:
viď dokumentáciu jednotlivých blokov

Sokel:
Plastový kuchynský sokel / Biela matná
pre nožičky - viď dokumentáciu jednotlivých blokov

Spájanie zostáv:
vzhľadom na charakter zostavy, pri nutnosti spájania pomocou excentrických spojok

Počet kusov zostavy A: 4
Počet kusov zostavy B: 1
Počet kusov zostavy C: 2
Počet kusov zostavy D: 1
Pre grafický náhľad viď vizualizáciu na výkrese D10a

AUTOR Projectoora s.r.o., Čerešňová ul. 2903/4, Nové Mesto nad Váhom
ZODP. PROJEKTANT Ing. Michal Chlebík
VYPRACOVAL Ing. Jakub Hanzl, PhD
STAVEBNÍK Univerzita Komenského v Bratislave Šafárikovo námestie 6
814 99 Bratislava 1

PROJECTOORA
construction & statics & architecture
www.projectoora.sk
+421 904 132 161, info@projectoora.sk

DÁTUM 06/2026
DATE
MIERKA 1 : 20
SCALE
VÝKRES Č. D03
DRAWING No.