




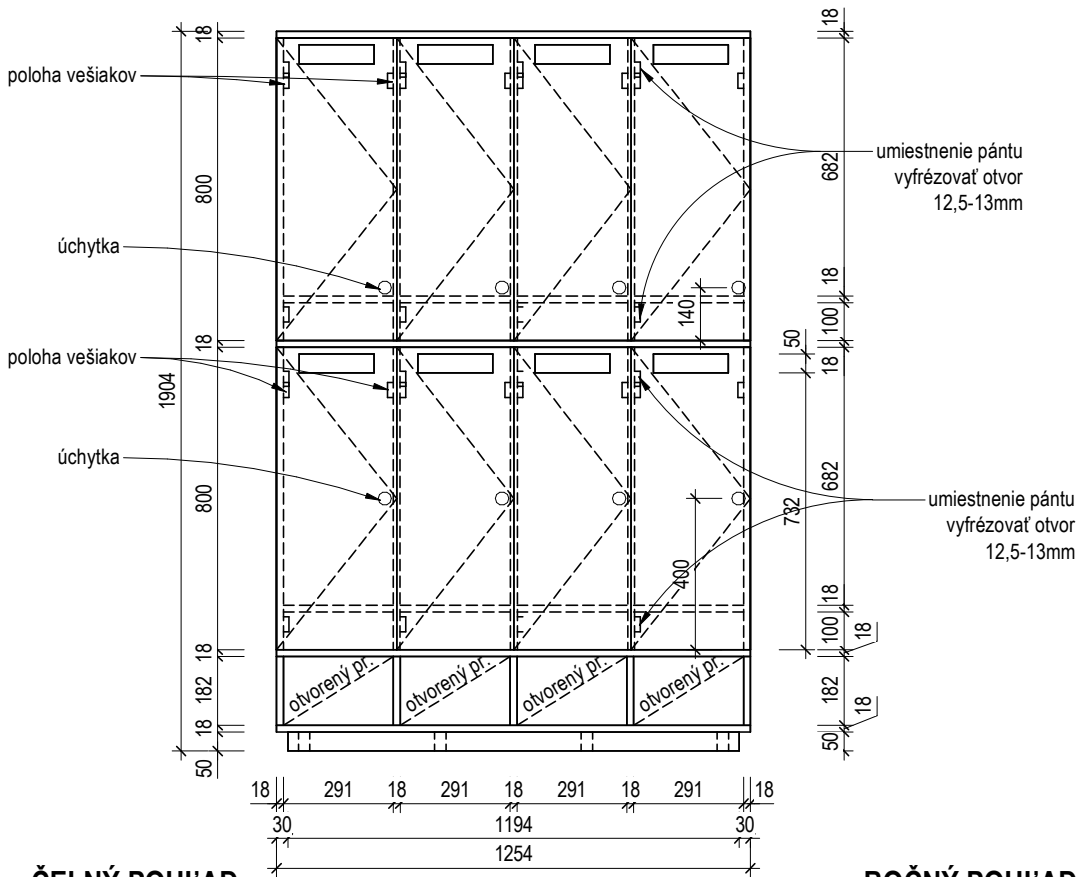


ČELNÝ POHĽAD

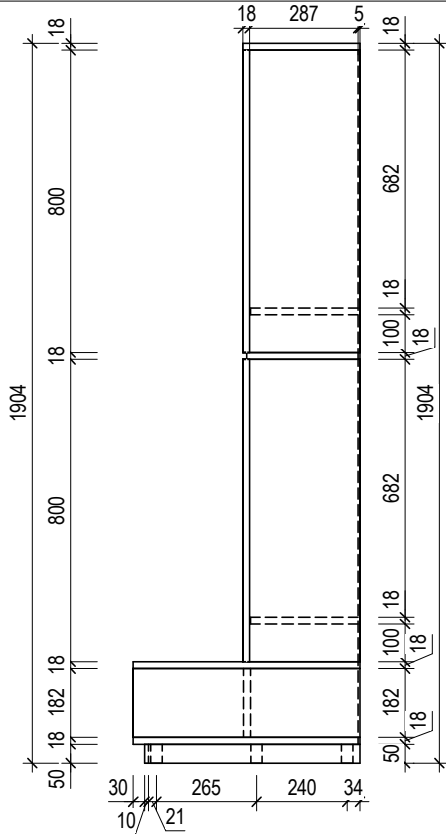

BOČNÝ POHĽAD

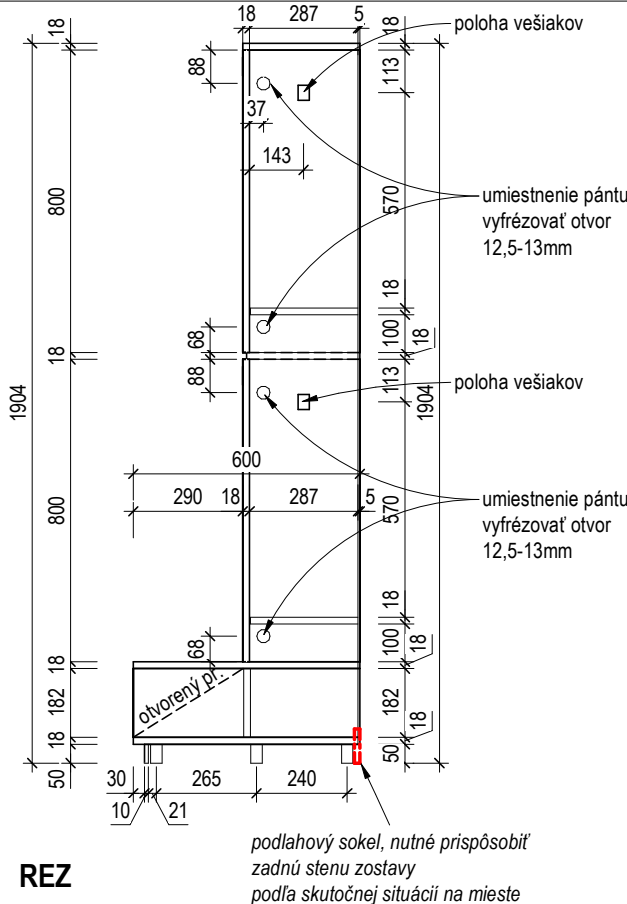

REZ

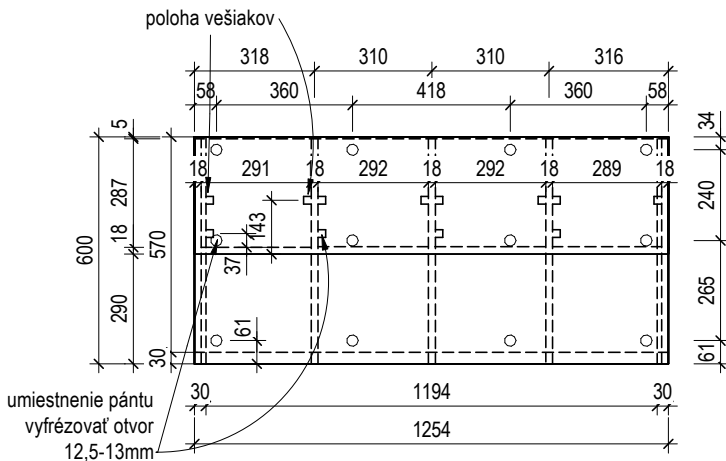

PÔDORYS

Zostava bude vyrábaná z MDF dosiek z jednej strany lakovaný povrch v štruktúre PG, druhá strana je laminovaný povrch v identickej farbe a štruktúre ST9, farba Alpská biela. Zadný korpus zostavy bude z HDF dosák, celá zostava bude obsahovať ABS hrany, vnútorné police budú z MDF hr. 18mm v totožnom prevedení ako dosky rámu. Sedacia doska je navrhovaná ako MDF doska - Alpská biela s ABS hranami hr. 18mm

Vlastnosti dosky:

- ochrana proti odtlačkom prstov
- vlastnosti voči mikropoškrabaniu a poškrabaniu
- antibakteriálny povrch
- odolné voči škvrnám
- odolné voči teplu a vlhkosti

Farba: Biela - Alpská biela
Formát materiálu (1ks dosky) - 2800 x 2070 mm

Dvierka z MDF lakovaných dosiek hr. 18mm- z jednej strany lakovaný povrch v štruktúre PM, druhá strana je laminovaný povrch v identickej farbe a štruktúre ST9.
Farba: Biela - Alpská biela
Formát materiálu (1ks dosky) - 2800 x 2070 mm

Kovanie:
pánty s dojazdom (soft close)
otvorenie pántu: 105°

Sokel:
Soklová nožička 3-dielná
Uchytenie nožičky na plastový sokel
Plastový kuchynský sokel / Biela matná

Madlá, háčiky:
Drevená úchytka kruhová, Tmavomodrá 8ks z masívneho dreva, priemer 35mm, výška 36mm
Vešiak hliníkový so zaoblenými hranami - prevedenie LM 1 - Matná biela, veľkosť 40x100x47mm (š*v*hl), počet kusov - 16ks

POPIS

MDF lakovaná doska Biela - alpská biela, lesklý povrch + rezerva	10,4m ² 2,08m ²
Spolu MDF lakovanej dosky (Biela) 12,48m²	
Hrany ABS - Alpská biela HDF doska	25bm 2,5m ²
Soklová nožička 3-dielná / Čierna - 12ks Uchytenie nožičky na plastový sokel - 8ks Plastový kuchynský sokel / Biela matná - 2ks 0,6bm / 1 ks 1,254bm	
Pánty Úchytka na dvierka - čierna Vešiaky	16ks 8ks 16ks
Počet kusov bloku :	4

VÝKAZ MATERIÁLU

±0,000 = 197,00 m n. m. Bpv m n.m. BPV Miesto stavby : Staré Grunty 55, Bratislava k.ú. Bratislava – Karlova Ves

STAVEBNÝ OBJEKT Univerzitná materská škôlka - projektová dokumentácia na výrobu nábytku

STUPEŇ PROJEKTU DIELENSKÁ DOKUMENTÁCIA

NÁZOV VÝKRESU Šatňa - zostava A

AUTOR Projectoora s.r.o., Čerešňová ul. 2903/4, Nové Mesto nad Váhom

ZODP. PROJEKTANT Ing. Michal Chlebík

VYPRACOVAL Ing. Jakub Hanzl, PhD

STAVEBNÍK Univerzita Komenského v Bratislave Šafárikovo námestie 6
814 99 Bratislava 1

PROJECTOORA
construction & statics & architecture

www.projectoora.sk
+421 904 132 161, info@projectoora.sk

DÁTUM DATE 06/2026

MIERKA SCALE 1 : 20

VÝKRES Č. D04a
DRAWING No.