
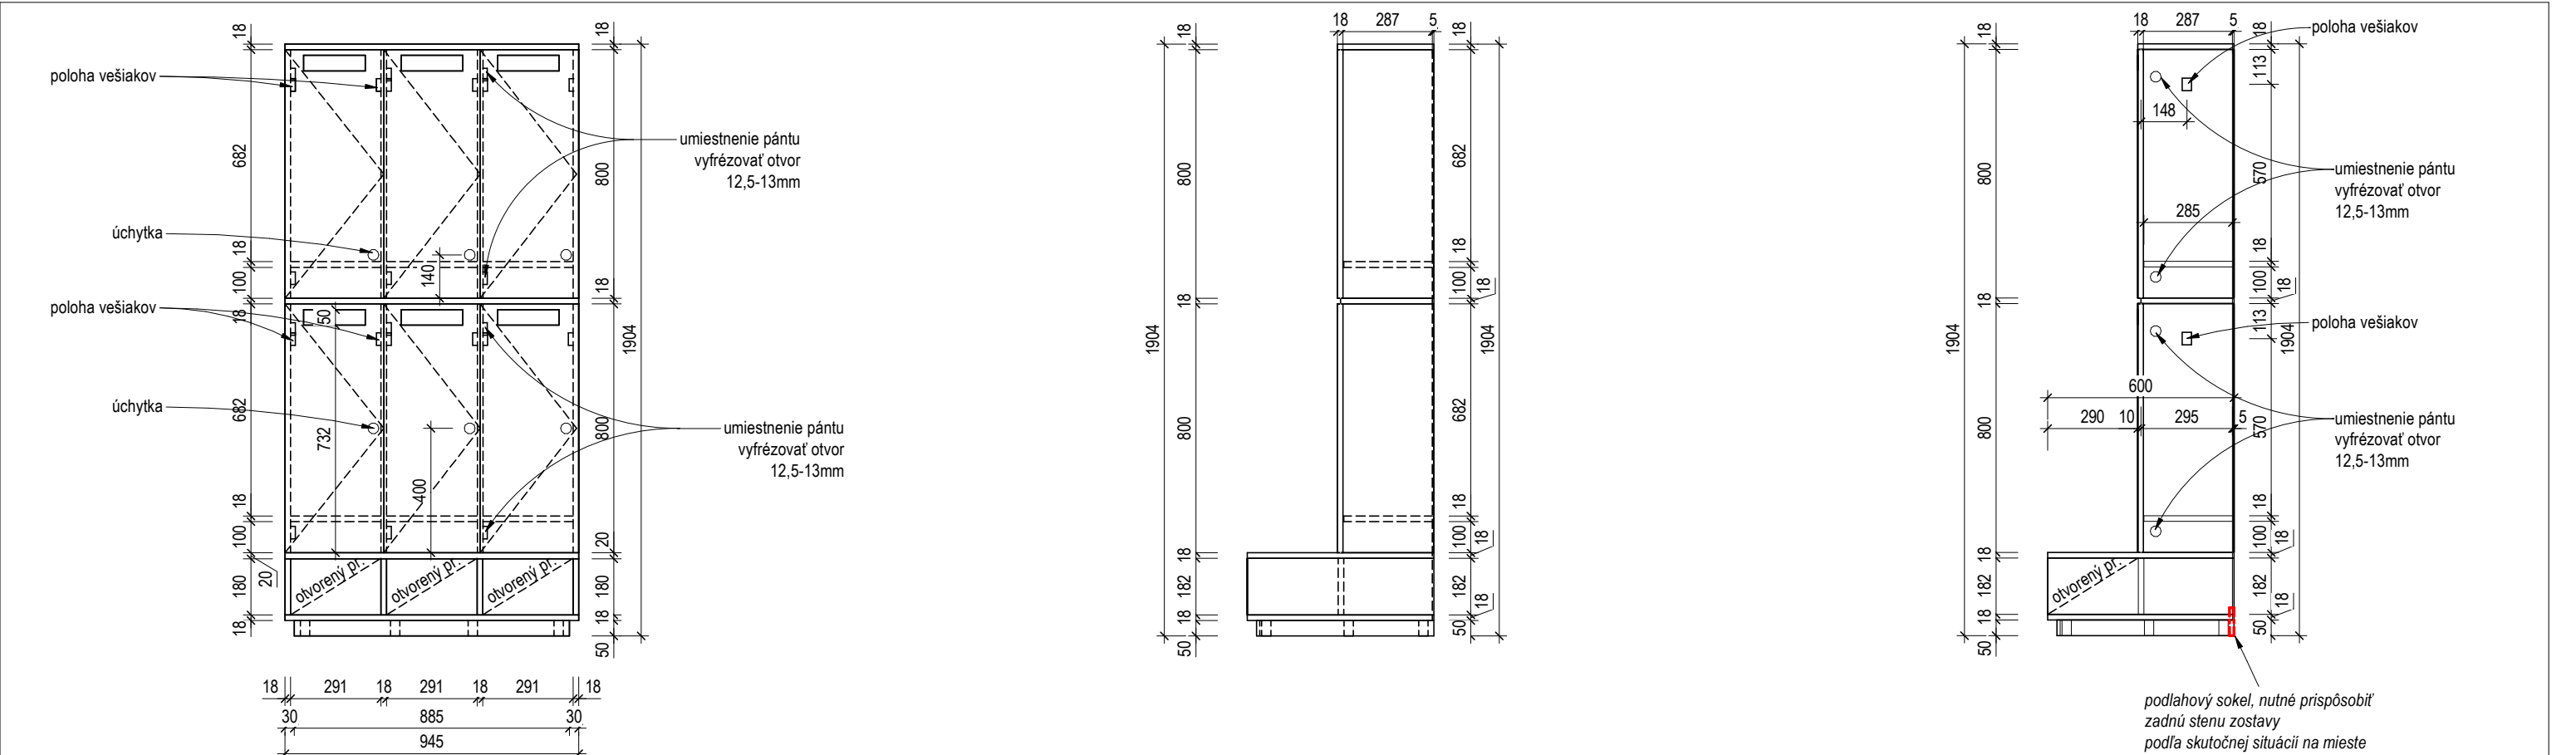


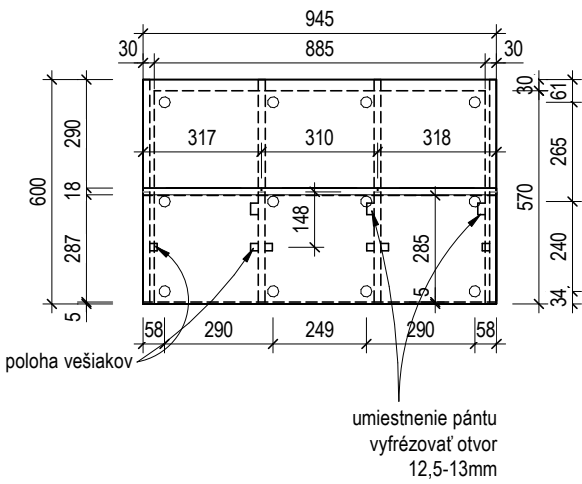

ČELNÝ POHĽAD

BOČNÝ POHĽAD

REZ

	Zostava bude vyrábaná z MDF dosiek z jednej strany lakovaný povrch v štruktúre PG, druhá strana je laminovaný povrch v identickej farbe a štruktúre ST9, farba Alpská biela. Zadný korpus zostavy bude z HDF dosák, celá zostava bude obsahovať ABS hrany, vnútorné police budú z MDF hr. 18mm v totožnom prevedení ako dosky rámu. Sedacia doska je navrhovaná ako MDF doska - Alpská biela s ABS hranami hr. 18mm Vlastnosti dosky: - ochrana proti odtlačkom prstov - vlastnosti voči mikropoškrabaniu a poškrabaniu - antibakteriálny povrch - odolné voči škvrnám - odolné voči teplu a vlhkosti Farba: Biela - Alpská biela Formát materiálu (1ks dosky) - 2800 x 2070 mm Dvierka z MDF lakovaných dosiek hr. 18mm- z jednej strany lakovaný povrch v štruktúre PM, druhá strana je laminovaný povrch v identickej farbe a štruktúre ST9. Farba: Biela - Alpská biela Formát materiálu (1ks dosky) - 2800 x 2070 mm Kovanie: Kovanie: pánty s dojazdom (soft close) otvorenie pántu: 105° Sokel: Sokel: Soklová nožička 3-dielná Uchytenie nožičky na plastový sokel Plastový kuchynský sokel / Biela matná Madlá, háčiky: Madlá, háčiky: Drevená úchytka kruhová, Tmavomodrá 6ks z masívneho dreva, priemer 35mm, výška 36mm Vešiak hliníkový so zaoblenými hranami - prevedenie LM 1 - Matná biela, veľkosť 40x100x47mm (š*v*hl), počet kusov - 12ks	
	MDF lakovaná doska Biela - alpská biela, lesklý povrch + rezerva 7,8m² 1,56m² Spolu MDF lakovanej dosky (Biela) 9,36m² Hrany ABS - Alpská biela 12bm HDF doska 1,83m² Soklová nožička 3-dielná / Čierna - 12ks Uchytenie nožičky na plastový sokel - 8ks Plastový kuchynský sokel / Biela matná - 2ks 0,60bm / 1 ks 0,945bm Pánty 12ks Úchytka na dvierka - čierna 6ks Vešiaky 12ks Počet kusov bloku : 1	
	VÝKAZ MATERIÁLU	
	Šatňa - zostava 2	

±0,000 = 197,00 m n. m. Bpv m n.m. BPV Miesto stavby : Staré Grunty 55, Bratislava k.ú. Bratislava – Karlova Ves

STAVEBNÝ OBJEKT Univerzitná materská škôlka - projektová dokumentácia na výrobu nábytku

STUPEŇ PROJEKTU DIELENSKÁ DOKUMENTÁCIA

NÁZOV VÝKRESU Šatňa - zostava 2

AUTOR Projectoora s.r.o., Čerešňová ul. 2903/4, Nové Mesto nad Váhom

ZODP. PROJEKTANT Ing. Michal Chlebík

VYPRACOVAL Ing. Jakub Hanzl, PhD

STAVEBNÍK Univerzita Komenského v Bratislave Šafárikovo námestie 6 814 99 Bratislava 1

PROJECTOORA
construction & statics & architecture

www.projectoora.sk
+421 904 132 161, info@projectoora.sk

DÁTUM DATE 06/2026

MIERKA SCALE 1 : 20

VÝKRES Č. DRAWING No. D04b