


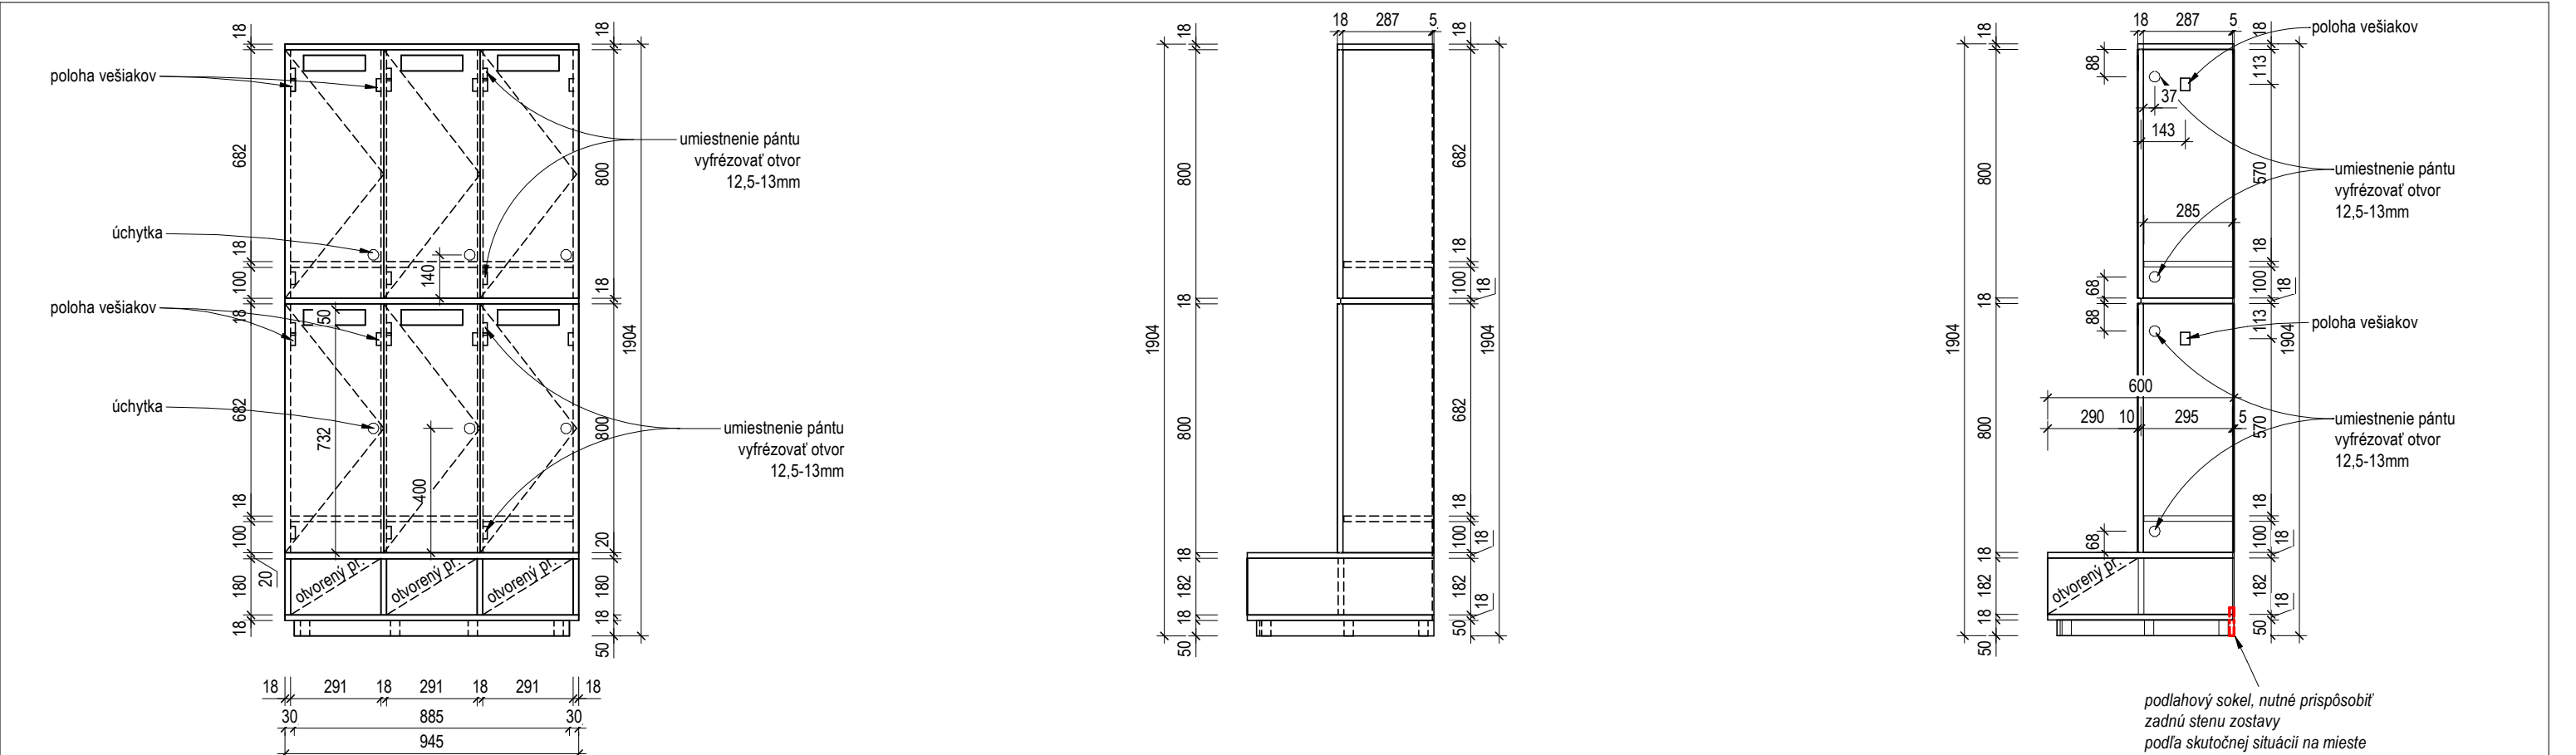

ČELNÝ POHĽAD

BOČNÝ POHĽAD

REZ

Zostava
bude vyrábaná z MDF dosiek z jednej strany lakovaný povrch v štruktúre PG, druhá strana je laminovaný povrch v identickej farbe a štruktúre ST9, farba Alpská biela. Zadný korpus zostavy bude z HDF dosák, celá zostava bude obsahovať ABS hrany, vnútorné police budú z MDF hr. 18mm v totožnom prevedení ako dosky rámu. Sedacia doska je navrhovaná ako MDF doska - Alpská biela s ABS hranami hr. 18mm

Vlastnosti dosky:

- ochrana proti odtlačkom prstov
- vlastnosti voči mikropoškrabaniu a poškrabaniu
- antibakteriálny povrch
- odolné voči škvrnám
- odolné voči teplu a vlhkosti

Farba: Biela - Alpská biela
Formát materiálu (1ks dosky) - 2800 x 2070 mm

Dvierka
z MDF lakovaných dosiek hr. 18mm- z jednej strany lakovaný povrch v štruktúre PM, druhá strana je laminovaný povrch v identickej farbe a štruktúre ST9.
Farba: Biela - Alpská biela
Formát materiálu (1ks dosky) - 2800 x 2070 mm

Kovanie:
Kovanie:
pánty s dojazdom (soft close)
otvorenie pántu: 105°

Sokel:
Sokel:
Soklová nožička 3-dielná
Uchytenie nožičky na plastový sokel
Plastový kuchynský sokel / Biela matná

Madlá, háčiky:
Madlá, háčiky:
Drevená úchytka kruhová, Tmavomodrá 6ks z masívneho dreva, priemer 35mm, výška 36mm
Vešiak hliníkový so zaoblenými hranami - prevedenie LM 1 - Matná biela, veľkosť 40x100x47mm (š*v*hl), počet kusov - 12ks

MDF lakovaná doska Biela - alpská biela, lesklý povrch + rezerva	7,8m² 1,56m²
Spolu MDF lakovanej dosky (Biela)	9,36m²
Hrany ABS - Alpská biela	12bm
HDF doska	1,83m²
Soklová nožička 3-dielná / Čierna - 12ks	
Uchytenie nožičky na plastový sokel - 8ks	
Plastový kuchynský sokel / Biela matná - 2ks 0,60bm / 1 ks 0,945bm	
Pánty	12ks
Úchytka na dvierka - čierna	6ks
Vešiaky	12ks
Počet kusov bloku :	1

PÔDORYS

POPIS

VÝKAZ MATERIÁLU

±0,000 = 197,00 m n. m. Bpv m n.m. BPV Miesto stavby : Staré Grunty 55, Bratislava k.ú. Bratislava – Karlova Ves

STAVEBNÝ OBJEKT Univerzitná materská škôlka - projektová dokumentácia na výrobu nábytku

STUPEŇ PROJEKTU DIELENSKÁ DOKUMENTÁCIA

NÁZOV VÝKRESU Šatňa - zostava B

AUTOR Projectoora s.r.o., Čerešňová ul. 2903/4, Nové Mesto nad Váhom

ZODP. PROJEKTANT Ing. Michal Chlebík

VYPRACOVAL Ing. Jakub Hanzl, PhD

STAVEBNÍK Univerzita Komenského v Bratislave Šafárikovo námestie 6 814 99 Bratislava 1

PROJECTOORA
construction & statics & architecture

www.projectoora.sk
+421 904 132 161, info@projectoora.sk

DÁTUM DATE 06/2026

MIERKA SCALE 1 : 20

VÝKRES Č. DRAWING No. D04b