


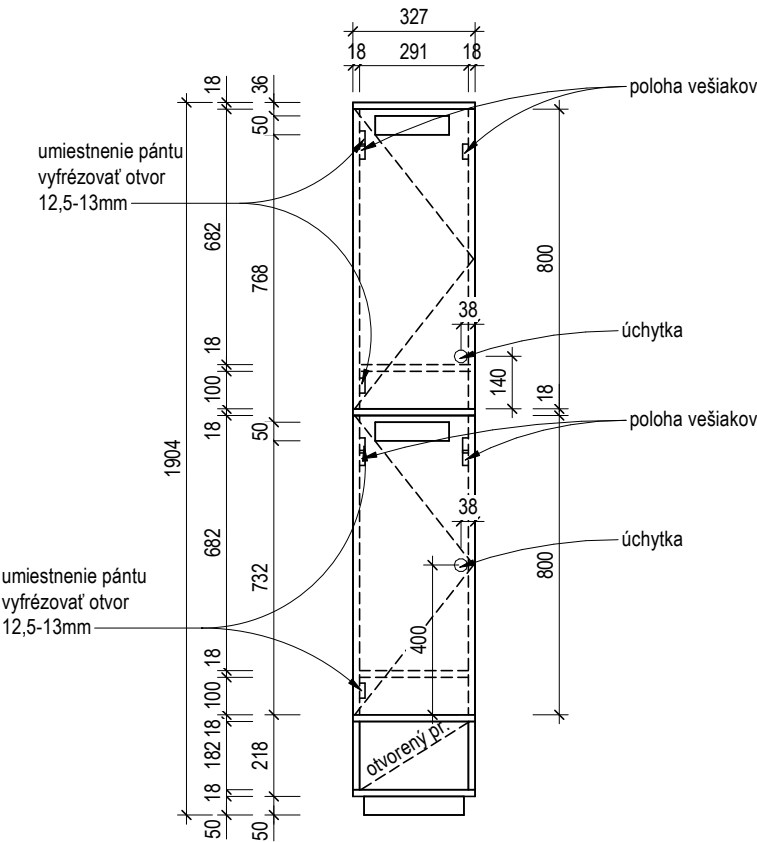

ČELNÝ POHĽAD

BOČNÝ POHĽAD

bude vyrábaný z MDF dosiek z jednej strany lakovaný povrch v štruktúre PG, druhá strana je laminovaný povrch v identickej farbe a štruktúre ST9, farba Alpská biela. Zadný korpus zostavy bude z HDF dosák, celá zostava bude obsahovať ABS hrany, vnútorné police budú z MDF hr. 18mm v totožnom prevedení ako dosky rámu. Sedacia doska je navrhovaná ako MDF doska - Alpská biela s ABS hranami hr. 18mm

- Vlastnosti dosky:
- ochrana proti odtlačkom prstov
 - vlastnosti voči mikropoškriabaniu a poškrabaniu
 - antibakteriálny povrch
 - odolné voči škvrnám
 - odolné voči teplu a vlhkosti



Farba: Biela - Alpská biela
Formát materiálu (1ks dosky) - 2800 x 2070 mm

z MDF lakovaných dosiek hr. 18mm- z jednej strany lakovaný povrch v štruktúre PM, druhá strana je laminovaný povrch v identickej farbe a štruktúre ST9.

Farba: Biela - Alpská biela
Formát materiálu (1ks dosky) - 2800 x 2070 mm

- Kovanie:
- pánty s dojazdom (soft close)
 - otvorenie pántu: 105°
- Sokel:
- Soklová nožička 3-dielná
 - Uchytenie nožičky na plastový sokel
 - Plastový kuchynský sokel / Biela matná

POPIS

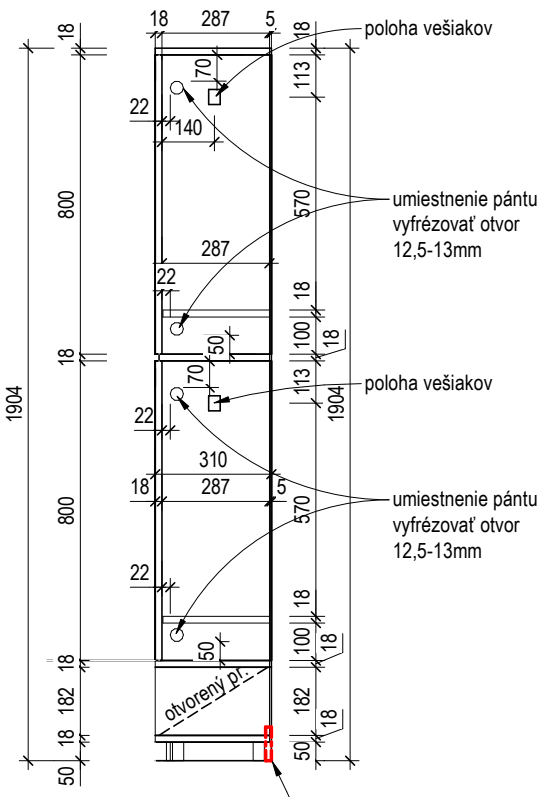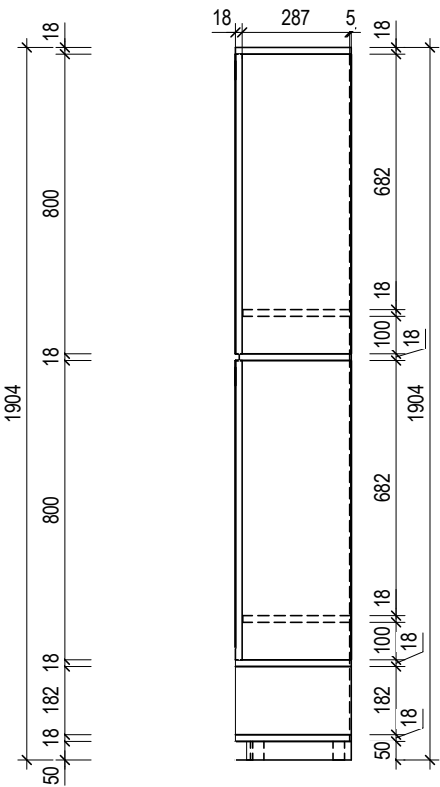

REZ

podlahový sokel, nutné prispôbiť
zadnú stenu zostavy
podľa skutočnej situácii na mieste

MDF lakovaná doska Biela - alpská biela, lesklý povrch	2,6m ²
+ rezerva	0,554m ²
Spolu MDF lakovanej dosky (Biela)	3,154m²
Hrany ABS - Alpská biela	10bm
HDF doska	0,61m ²

Soklová nožička 3-dielná / Čierna - 4ks
Uchytenie nožičky na plastový sokel - 4ks
Plastový kuchynský sokel / Biela matná - 2ks 0,31bm / 1 ks 0,327bm

Pánty	4ks
Úchytka na dvierka - čierna	2ks
Vešiaky	4ks

Počet kusov bloku : 2

VÝKAZ MATERIÁLU

±0,000 = 197,00 m n. m. Bpv m n.m. BPV Miesto stavby : Staré Grunty 55, Bratislava k.ú. Bratislava – Karlova Ves

STAVEBNÝ OBJEKT Univerzitná materská škôlka - projektová dokumentácia na výrobu nábytku

STUPEŇ PROJEKTU DIELENSKÁ DOKUMENTÁCIA

NÁZOV VÝKRESU Šatňa - zostava 3

AUTOR Projectoora s.r.o., Čerešňová ul. 2903/4, Nové Mesto nad Váhom

ZODP. PROJEKTANT Ing. Michal Chlebík

VYPRACOVAL Ing. Jakub Hanzl, PhD

STAVEBNÍK Univerzita Komenského v Bratislave Šafárikovo námestie 6 814 99 Bratislava 1

PROJECTOORA
construction & statics & architecture

www.projectoora.sk

+421 904 132 161, info@projectoora.sk

DÁTUM DATE 06/2026

MIERKA SCALE 1 : 20

VÝKRES Č. DRAWING No. D04c