


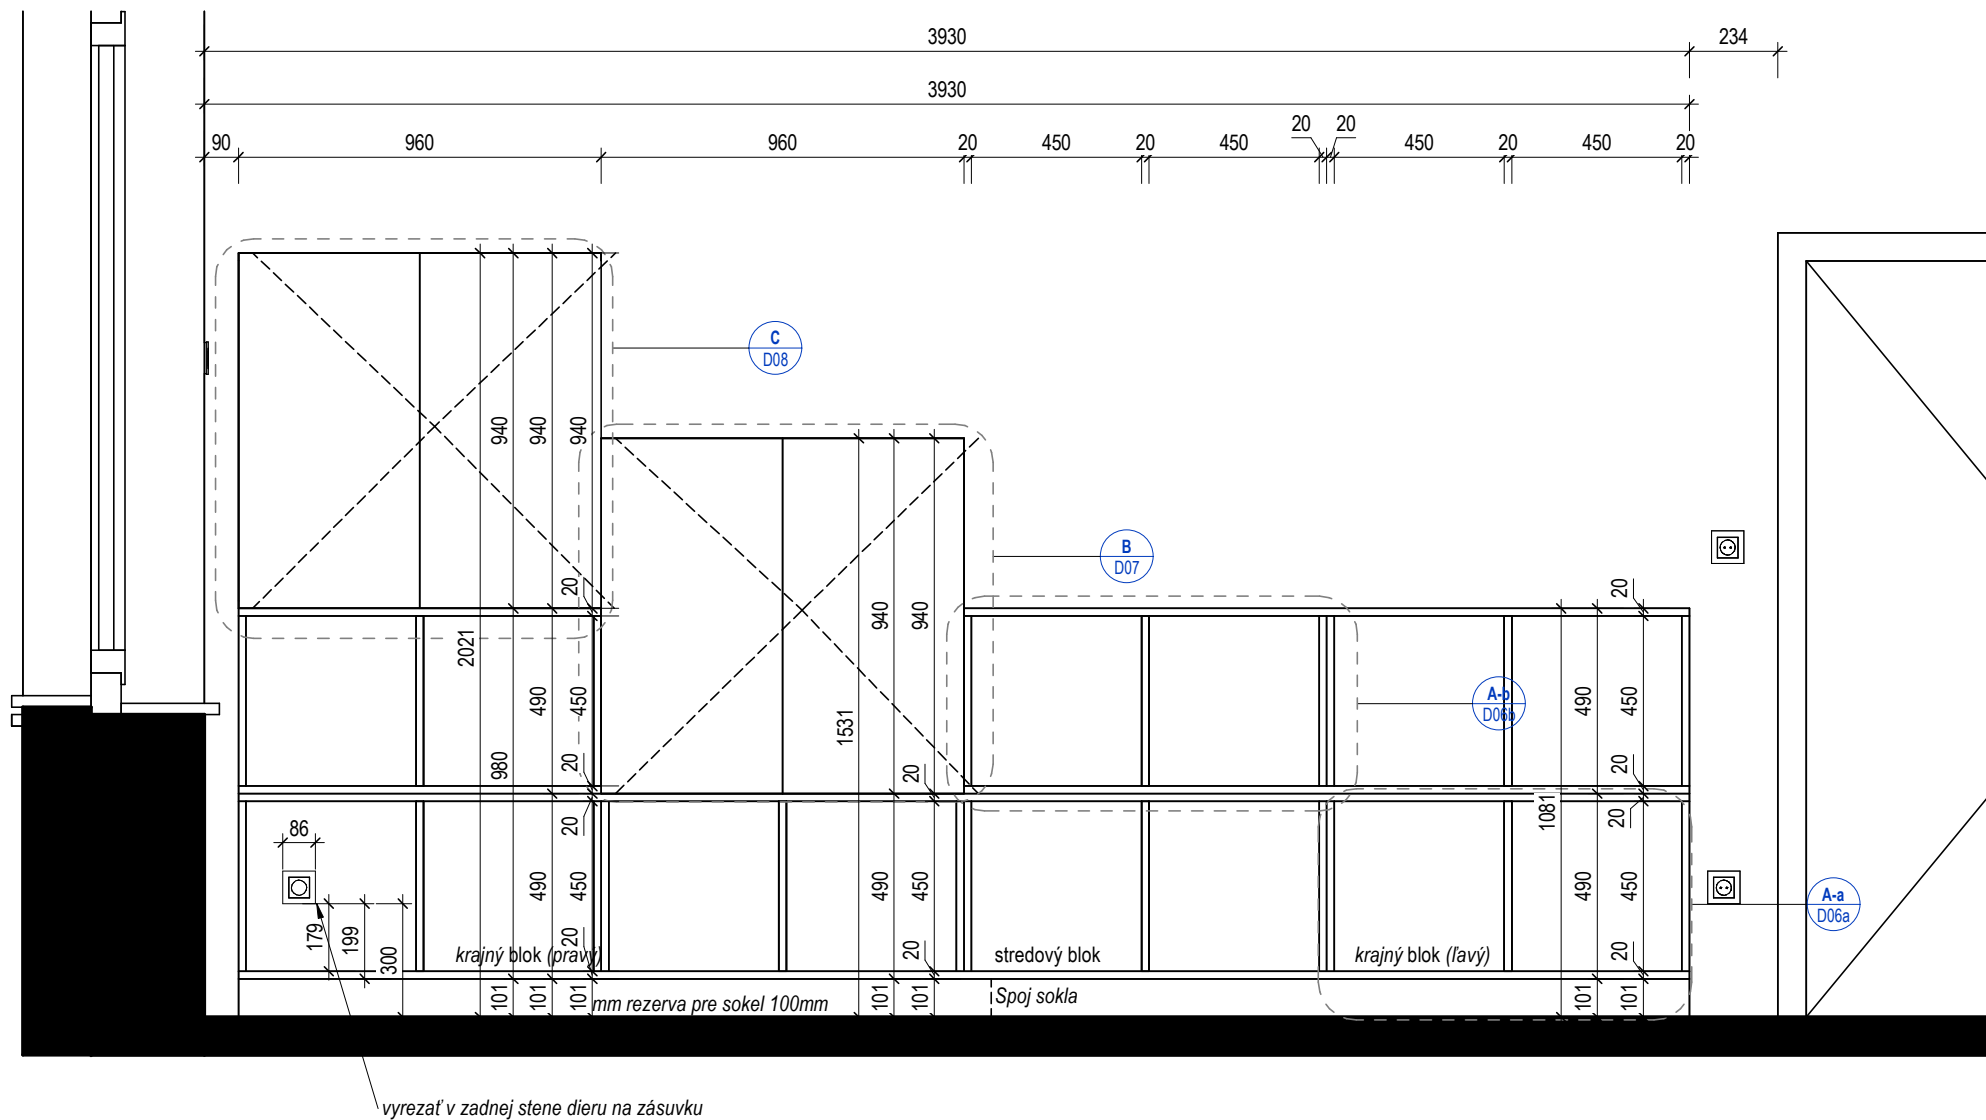

ČELNÝ POHĽAD

Zloženie zostavy:
Blok A-a - 4 ks; Blok A-b - 3 ks; Blok B - 1 ks; Blok C - 1 ks - *pre podrobnosť viď dokumentáciu jednotlivých blokov*

Dvierka:
viď dokumentáciu jednotlivých blokov

Kovanie:
viď dokumentáciu jednotlivých blokov

Sokel:
Z biodosky hr. 20mm. Vonkajšiu hranu zálicovať so zostavou, spoj dvoch častí soklu - na kant na stredovú os zostavy pre nožičky - *viď dokumentáciu jednotlivých blokov*

Spájanie jednotlivých blokov:
vzhľadom na charakter zadnej steny, je spájanie blokov pomocou zadných stien cez plochý uholník / plochý konektor

Počet kusov zostavy : 2
Pre grafický náhľad viď vizualizáciu na výkrese D10b

POPIS

±0,000 = 197,00 m n. m. Bpv m n.m. BPV Miesto stavby : Staré Grunty 55, Bratislava k.ú. Bratislava – Karlova Ves

STAVEBNÝ OBJEKT Univerzitná materská škôlka - projektová dokumentácia na výrobu nábytku

STUPEŇ PROJEKTU DIELENSKÁ DOKUMENTÁCIA

NÁZOV VÝKRESU Multifunkčná miestnosť - zostava 1

AUTOR Projectoora s.r.o., Čerešňová ul. 2903/4, Nové Mesto nad Váhom
ZODP. PROJEKTANT Ing. Michal Chlebík
VYPRACOVAL Ing. Jakub Hanzl, PhD
STAVEBNÍK Univerzita Komenského v Bratislave Šafárikovo námestie 6
814 99 Bratislava 1

PROJECTOORA
construction & statics & architecture
www.projectoora.sk
+421 904 132 161, info@projectoora.sk

DÁTUM 06/2026
DATE
MIERKA 1 : 20
SCALE
VÝKRES Č. D05a
DRAWING No.