




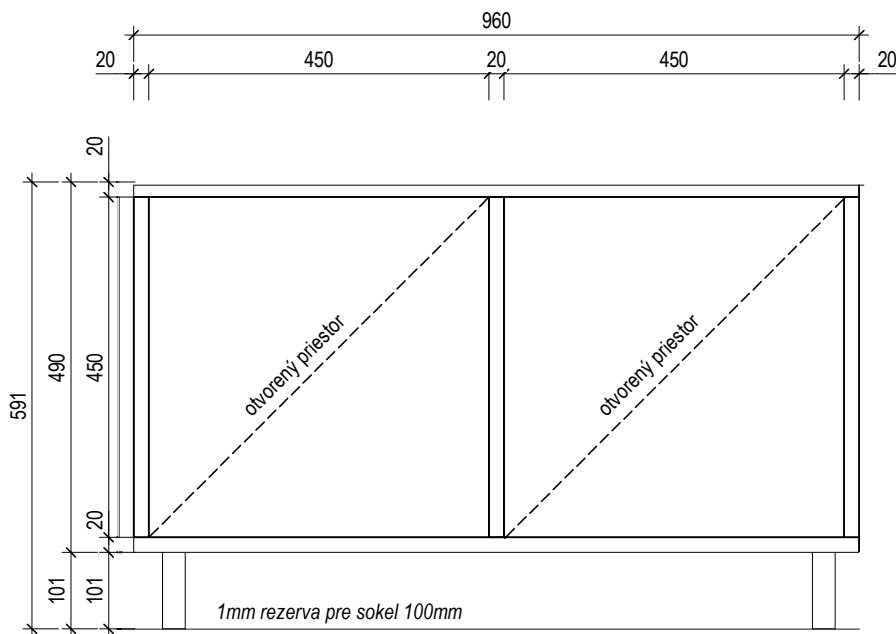


ČELNÝ POHĽAD

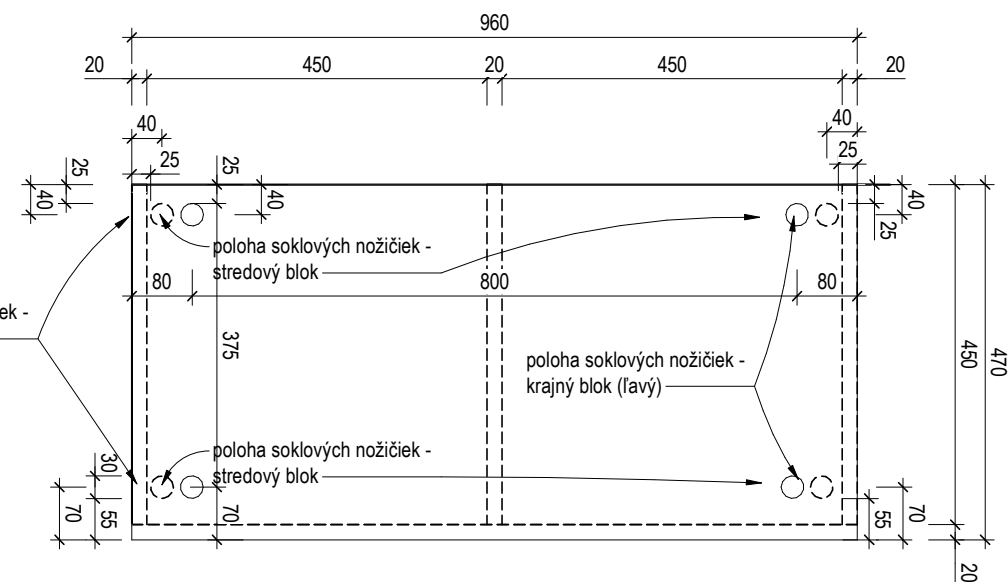

PÔDORYS

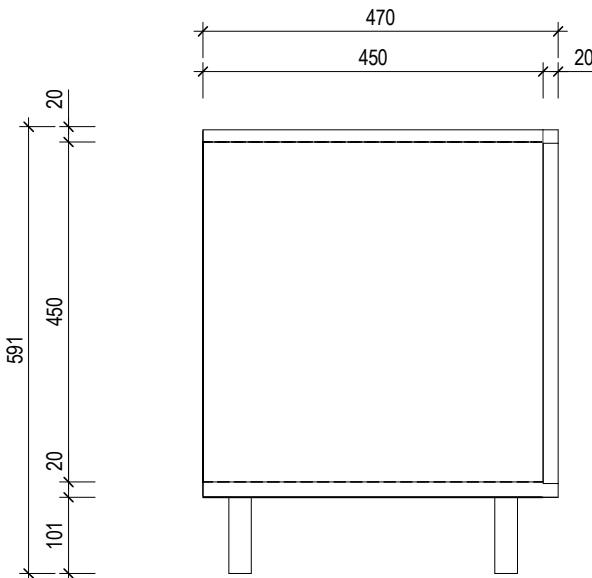

BOČNÝ POHĽAD

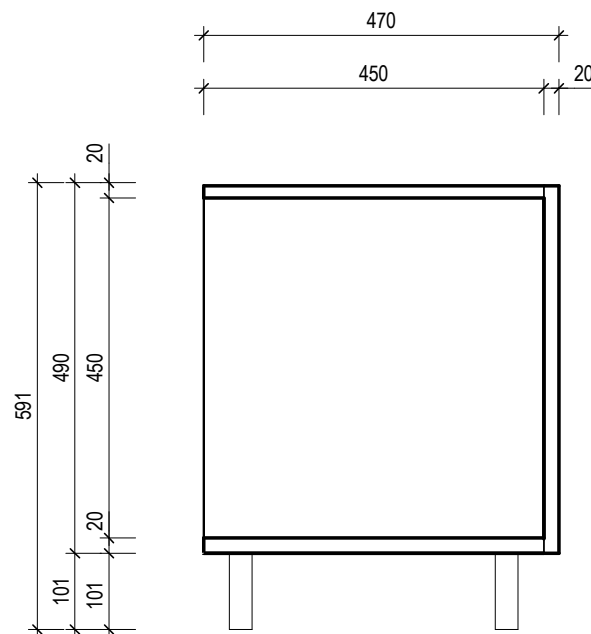

REZ

Blok:

Celý rám bloku spolu s vnútornou priečkou bude vyrábaný z bidosiek hr. 20mm - odtieň / druh dreva Javor

Zloženie: Tri vrstvy masívneho dreva lepené krížom pre maximálnu stabilitu a odolnosť proti skrúcaniu.

Kvalita povrchu: V kvalite A/B, čo zaručuje pohľadovú čistotu a bezchybný vzhľad.

Použitie lepidla: Ekologické lepenie triedy D3 (vhodné do interiéru), často s nízkymi emisiami formaldehydu (E1)

Sokel:

Bidoska - totožný ako zostava
Soklová nožička 3-dielná / Čierna - 4ks
Uchytenie nožičky na drevený sokel - 2ks

Počet kusov blokov : 16
pre informácie spájanie jednotlivých častí či iných konštrukčných informácií - viď technickú správu

POPIS

Trojvrstvová bidoska hr. 20mm + 15% rezerva 2,415m²

Spolu bidosky / 1 bloku 2,415m²

Soklové nožičky čierne / 1 bloku 4ks

Úchytky soklové na drevený sokel / 1 bloku (stredový blok) 2ks

Úchytky soklové na drevený sokel / 1 bloku (krajný blok) 4ks

Počet kusov bloku (stredový) : 8

Počet kusov bloku (krajný blok) : 8

VÝKAZ MATERIÁLU

±0,000 = 197,00 m n. m. Bpv m n.m. BPV Miesto stavby : Staré Grunty 55, Bratislava k.ú. Bratislava – Karlova Ves

STAVEBNÝ OBJEKT Univerzitná materská škôlka - projektová dokumentácia na výrobu nábytku

STUPEŇ PROJEKTU DIELENSKÁ DOKUMENTÁCIA

NÁZOV VÝKRESU Multifunkčná miestnosť - zostava 1a2 - blok A-a

AUTOR Projectoora s.r.o., Čerešňová ul. 2903/4, Nové Mesto nad Váhom

ZODP. PROJEKTANT Ing. Michal Chlebík

VYPRACOVAL Ing. Jakub Hanzl, PhD

STAVEBNÍK Univerzita Komenského v Bratislave Šafárikovo námestie 6
814 99 Bratislava 1

PROJECTOORA
construction & statics & architecture

www.projectoora.sk
+421 904 132 161, info@projectoora.sk

DÁTUM DATE 06/2026

MIERKA SCALE 1 : 10

VÝKRES Č. DRAWING No. D06a