




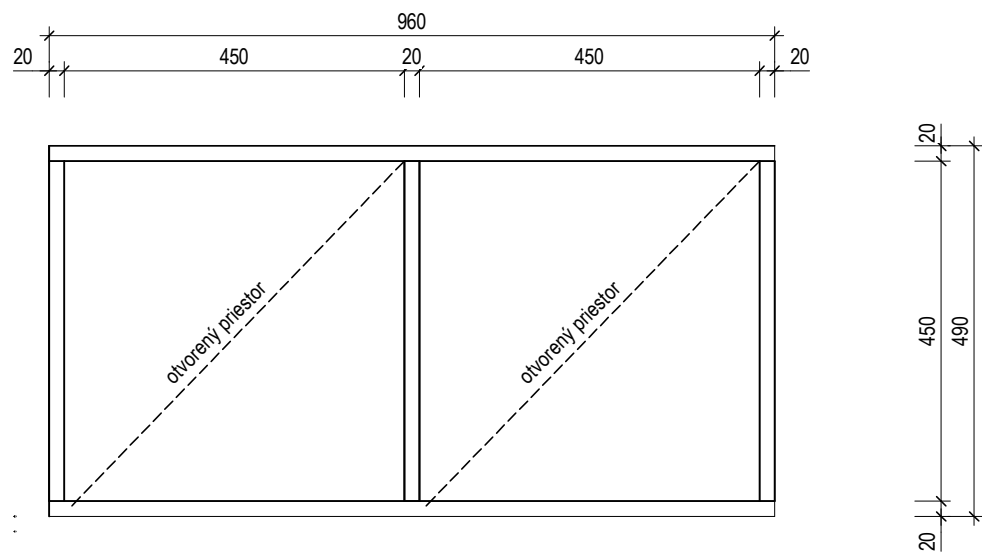


ČELNÝ POHĽAD

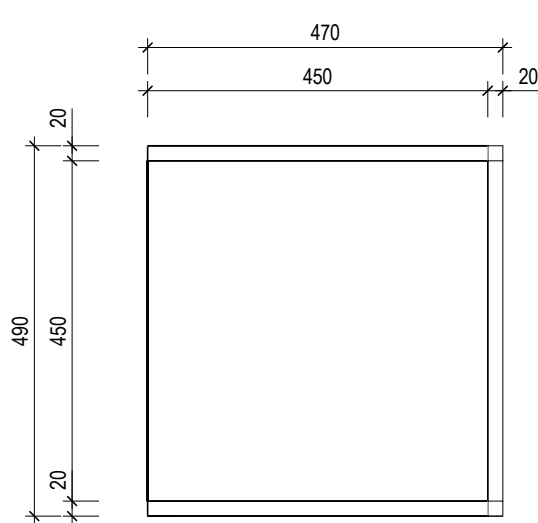

BOČNÝ POHĽAD

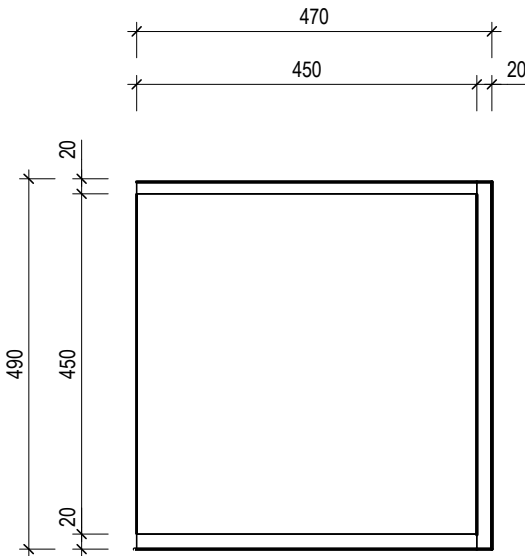

REZ

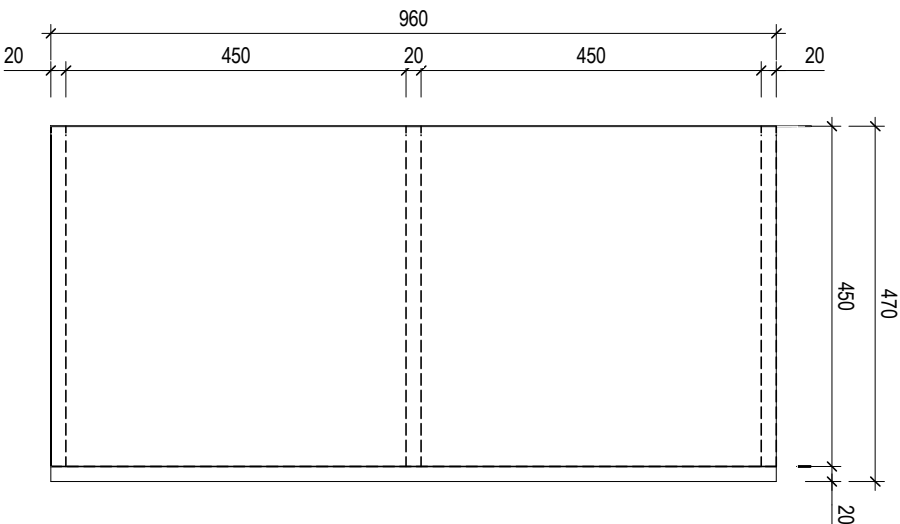

PÔDORYS

Blok:
Celý rám bloku spolu s vnútornou priečkou bude vyrábaný z bidosiek hr. 20mm - odtieň / druh dreva Javor

Zloženie: Tri vrstvy masívneho dreva lepené krížom pre maximálnu stabilitu a odolnosť proti skrúcaniu.

Kvalita povrchu: V kvalite A/B, čo zaručuje pohľadovú čistotu a bezchybný vzhľad.

Použitie lepidla: Ekologické lepenie triedy D3 (vhodné do interiéru), často s nízkymi emisiami formaldehydu (E1)

Počet kusov blokov : 14
pre informácie spájanie jednotlivých častí či iných konštrukčných informácií - viď technickú správu

POPIS

Trojvrstvová bidoska hr. 20mm + rezerva 15% 2,415m²

Spolu bidosky / 1 bloku 2,415m²
Počet kusov blokov : 14

VÝKAZ MATERIÁLU

±0,000 = 197,00 m n. m. Bpv m n.m. BPV Miesto stavby : Staré Grunty 55, Bratislava k.ú. Bratislava – Karlova Ves

STAVEBNÝ OBJEKT Univerzitná materská škôlka - projektová dokumentácia na výrobu nábytku

STUPEŇ PROJEKTU DIELENSKÁ DOKUMENTÁCIA

NÁZOV VÝKRESU Multifunkčná miestnosť - zostava 1a2 - blok A-b

AUTOR Projectoora s.r.o., Čerešňová ul. 2903/4, Nové Mesto nad Váhom
ZODP. PROJEKTANT Ing. Michal Chlebík
VYPRACOVAL Ing. Jakub Hanzl, PhD
STAVEBNÍK Univerzita Komenského v Bratislave Šafárikovo námestie 6
814 99 Bratislava 1

PROJECTOORA
construction & statics & architecture
www.projectoora.sk
+421 904 132 161, info@projectoora.sk

DÁTUM DATE 06/2026
MIERKA SCALE 1 : 10
VÝKRES Č. DRAWING No. D06b