




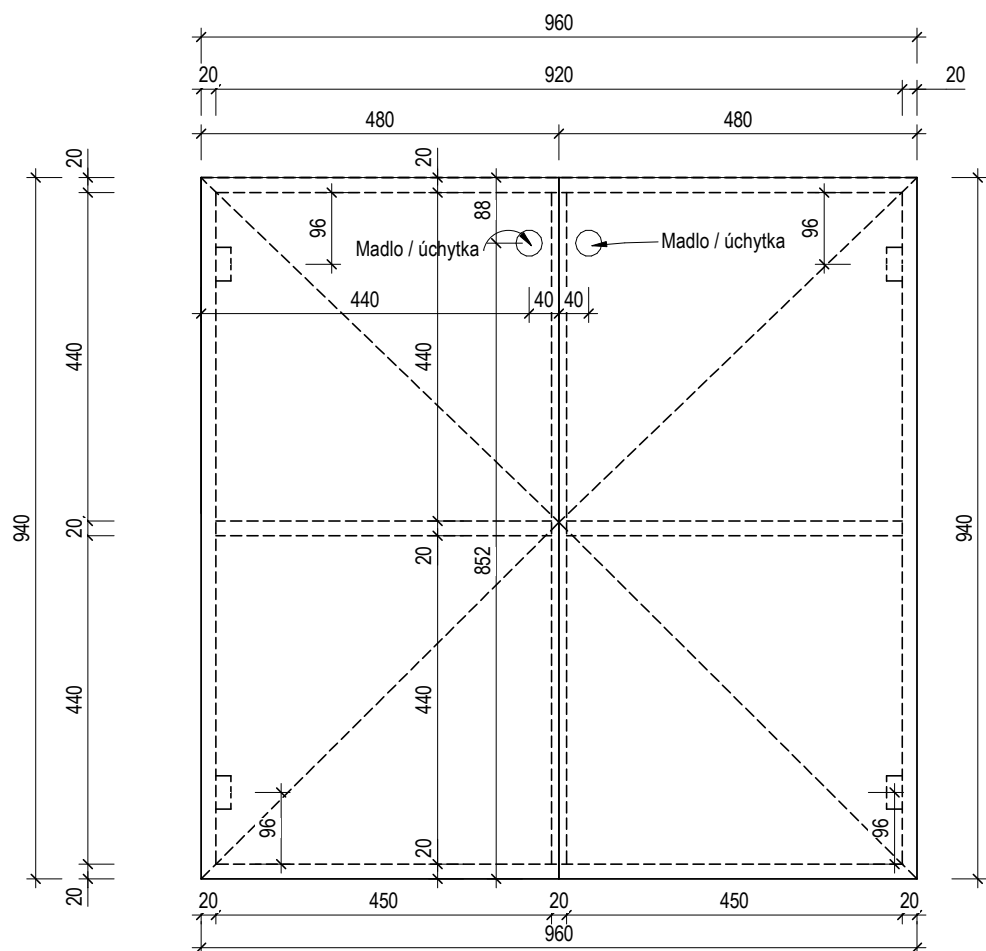

ČELNÝ POHĽAD

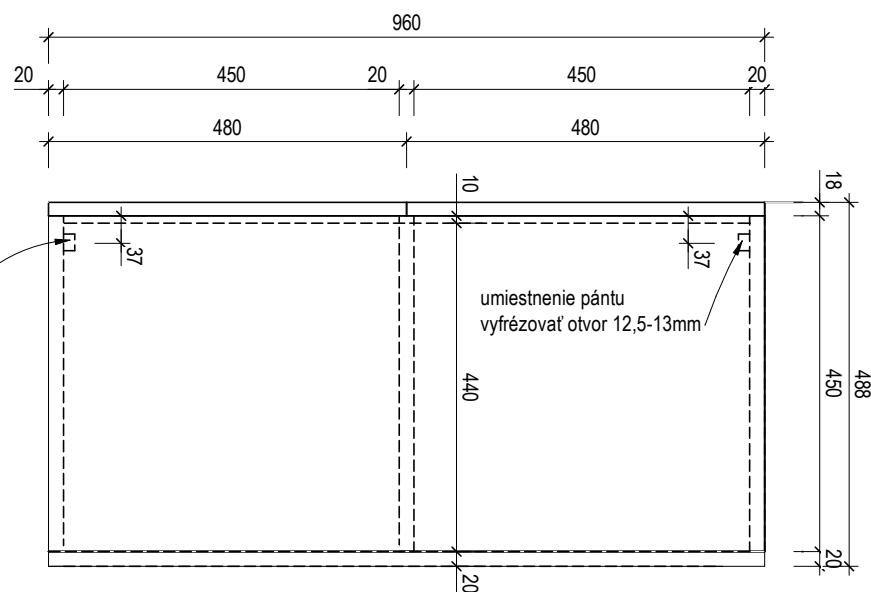

BOČNÝ POHĽAD

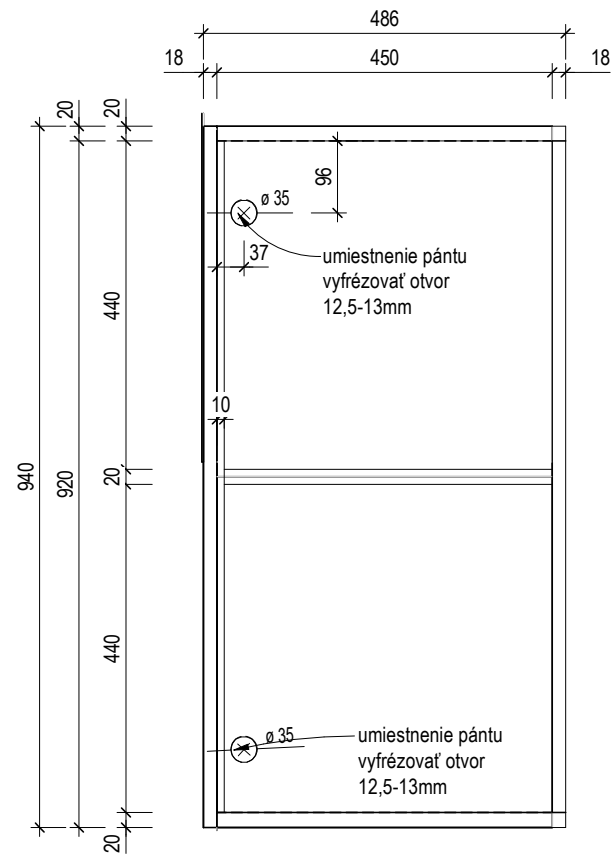

REZ

Blok:

Celý rám bloku spolu s vnútornou policou bude vyrábaný z bidosiek hr. 20mm - odtieň / druh dreva Javor

Zloženie: Tri vrstvy masívneho dreva lepené krížom pre maximálnu stabilitu a odolnosť proti skrúcaniu.

Kvalita povrchu: V kvalite A/B, čo zaručuje pohľadovú čistotu a bezchybný vzhľad.

Použitie lepidla: Ekologické lepenie triedy D3 (vhodné do interiéru), často s nízkymi emisiami formaldehydu (E1)

Dvierka:

z MDF lakovaných dosiek hr. 18mm- z jednej strany lakovaný povrch v štruktúre PM, druhá strana je laminovaný povrch v identickej farbe a štruktúre ST9.

Farba: Zelená - Kamenná zelená

Formát materiálu (1ks dosky) - 2800 x 2070 mm

Kovanie:

pánty s dojazdom
integrovany tlmič (soft close)
otvorenie pántu: 105°

Počet kusov zostavy :2

pre informácie spájanie jednotlivých častí či iných konštrukčných informácií - vid' technickú správu

Madlá:

Drevená úchytka kruhová, farba šedá, z masívneho dreva ,
priemer 35mm, výška 36mm, počet kusov 2

Trojvrstvá bidoska hr. 20mm	3,58 m ²
+ rezerva 15%	0,54m ²
MDF lakovaná doska Zelená - Kamenná zelená - dvierka	0,9m ²
+ rezerva	0,2m ²

Spolu bidoska (javor) / 1 blok	4,12m ²
Spolu MDF lakovanej dosky (Zelená) / 1 blok	1,1m ²

Hrany ABS - Kamenná zelená / 1 blok	3bm
Pánty / 1 blok	4ks
Úchytky na dvierka - šedá farba	2ks

Počet kusov bloku :	2
---------------------	---

PÔDORYS

POPIS

VÝKAZ MATERIÁLU

±0,000 = 197,00 m n. m. Bpv m n.m. BPV Miesto stavby : Staré Grunty 55, Bratislava k.ú. Bratislava – Karlova Ves

STAVEBNÝ OBJEKT Univerzitná materská škôlka - projektová dokumentácia na výrobu nábytku

STUPEŇ PROJEKTU DIELENSKÁ DOKUMENTÁCIA

NÁZOV VÝKRESU Multifunkčná miestnosť - zostava 1 - blok B

AUTOR Projectoora s.r.o., Čerešňová ul. 2903/4, Nové Mesto nad Váhom

ZODP. PROJEKTANT Ing. Michal Chlebík

VYPRACOVAL Ing. Jakub Hanzl, PhD

STAVEBNÍK Univerzita Komenského v Bratislave Šafárikovo námestie 6
814 99 Bratislava 1

PROJECTOORA
construction & statics & architecture

www.projectoora.sk
+421 904 132 161, info@projectoora.sk

DÁTUM DATE 06/2026

MIERKA SCALE 1 : 10

VÝKRES Č. DRAWING No. D07