
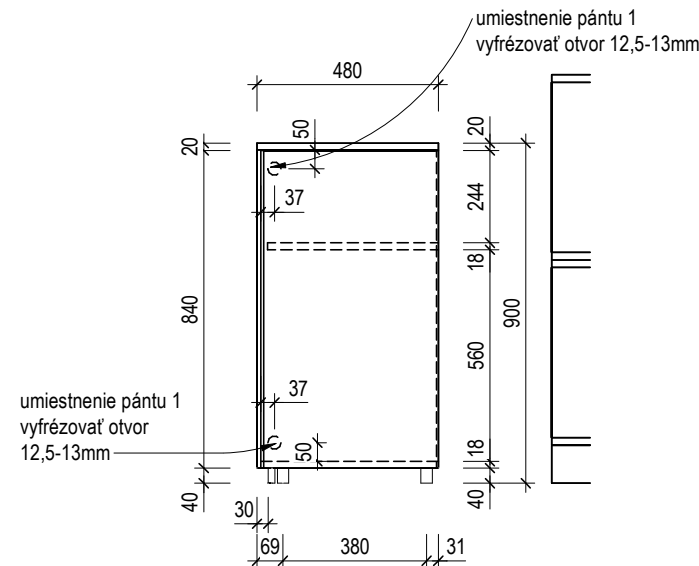


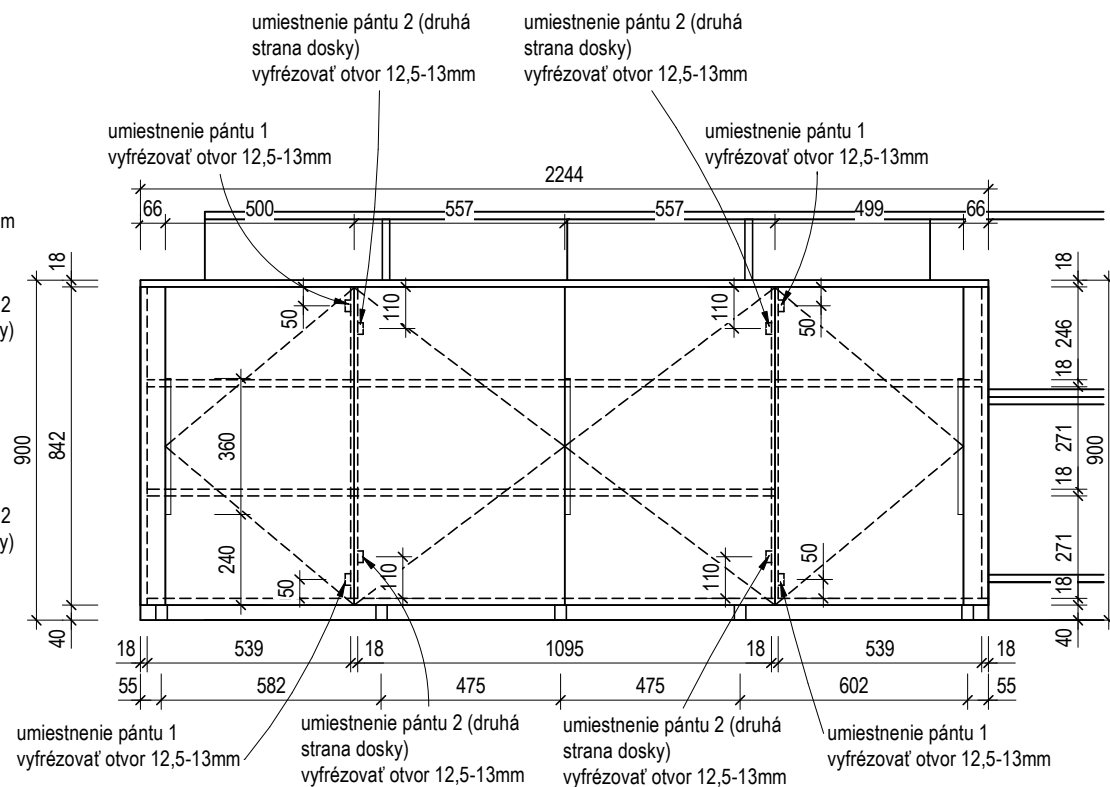

ČELNÝ POHLAD

BOČNÝ POHLAD 1


Zostava bude vyrábaná z MDF dosiek z jednej strany lakovaný povrch v štruktúre PG, druhá strana je laminovaný povrch v identickej farbe a štruktúre ST9, farba Alpská biela. Zadný korpus zostavy bude z HDF dosák, celá zostava bude obsahovať ABS hrany, vnútorné police budú z MDF hr. 18mm v totožnom prevedení ako dosky rámu. Horná pracovná doska je navrhovaná ako MDF doska - Alpská biela s ABS hranami hr. 18mm

z MDF lakovaných dosiek hr. 18mm- z jednej strany lakovaný povrch v štruktúre PM, druhá strana je laminovaný povrch v identickej farbe a štruktúre ST9.
Farba: Biela - Alpská biela
Formát materiálu (1ks dosky) - 2800 x 2070 mm

pány s dojazdom
 integrovaný tlmíč (soft close) otvorenie pántu: 105°

Soklová nožička 3-dielná
Uchytenie nožičky na plastový sokel
Plastový kuchynský sokel / Biela matná

Úchytka na hranu farba Čierna grafít, výška: 15 mm, šírka: 36 mm, hrúbka materiálu: 1 mm, dĺžka 360mm
 Montáž: zozadu pomocou priložených samorezných skrutiek
 Počet kusov zostavy :1
 Pre grafický náhľad viď vizualizáciu na výkrese D10d

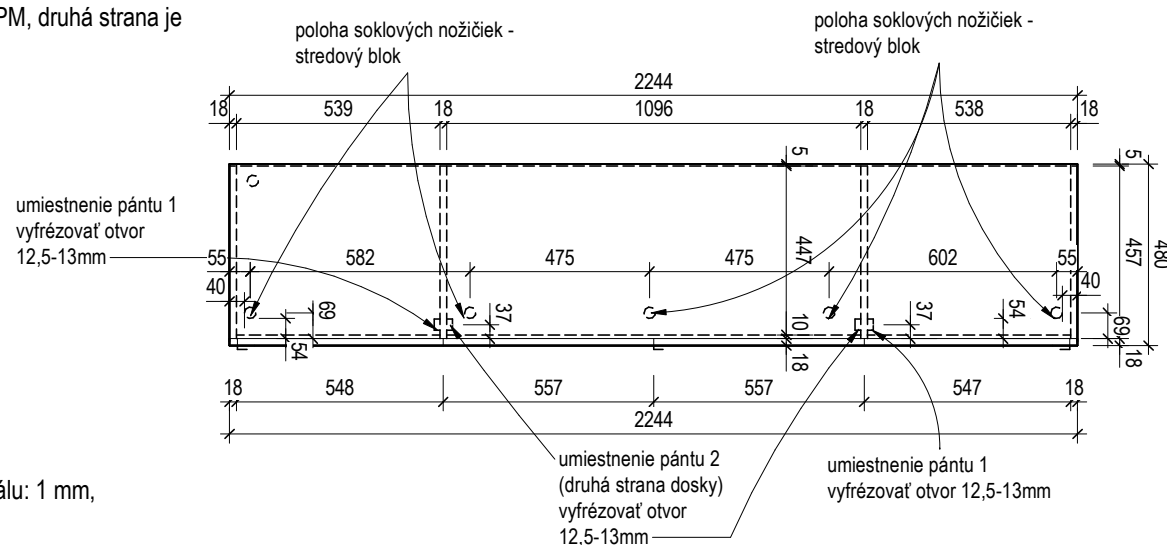

POPIS

PÔDORYS

VÝKAZ MATERIÁLU

±0,000 = 197,00 m n. m. Bpv m n.m. BPV Miesto stavby : Staré Grunty 55, Bratislava k.ú. Bratislava – Karlova Ves

STAVEBNÝ OBJEKT Univerzitná materská škôlka - projektová dokumentácia na výrobu nábytku

STUPEŇ PROJEKTU **DIELENSKÁ DOKUMENTÁCIA**

NÁZOV VÝKRESU **Zostava upratovačka**

STAVEBNÍK **Univerzita Komenského v Bratislave Šafárikovo námestie 6
814 99 Bratislava 1**

PROJECTORA
construction & statics & architecture

www.projectoora.sk
+421 904 132 161, info@projectoora.sk

DÁTUM
DATE 06/2026

MIERKA
SCALE 1 : 20

VÝKRES Č. **D09**
DRAWING No.