


VÝKRES VÝSTUŽE PREKLADU

VÝKRES VÝSTUŽE PREKLADU P01
M1:50

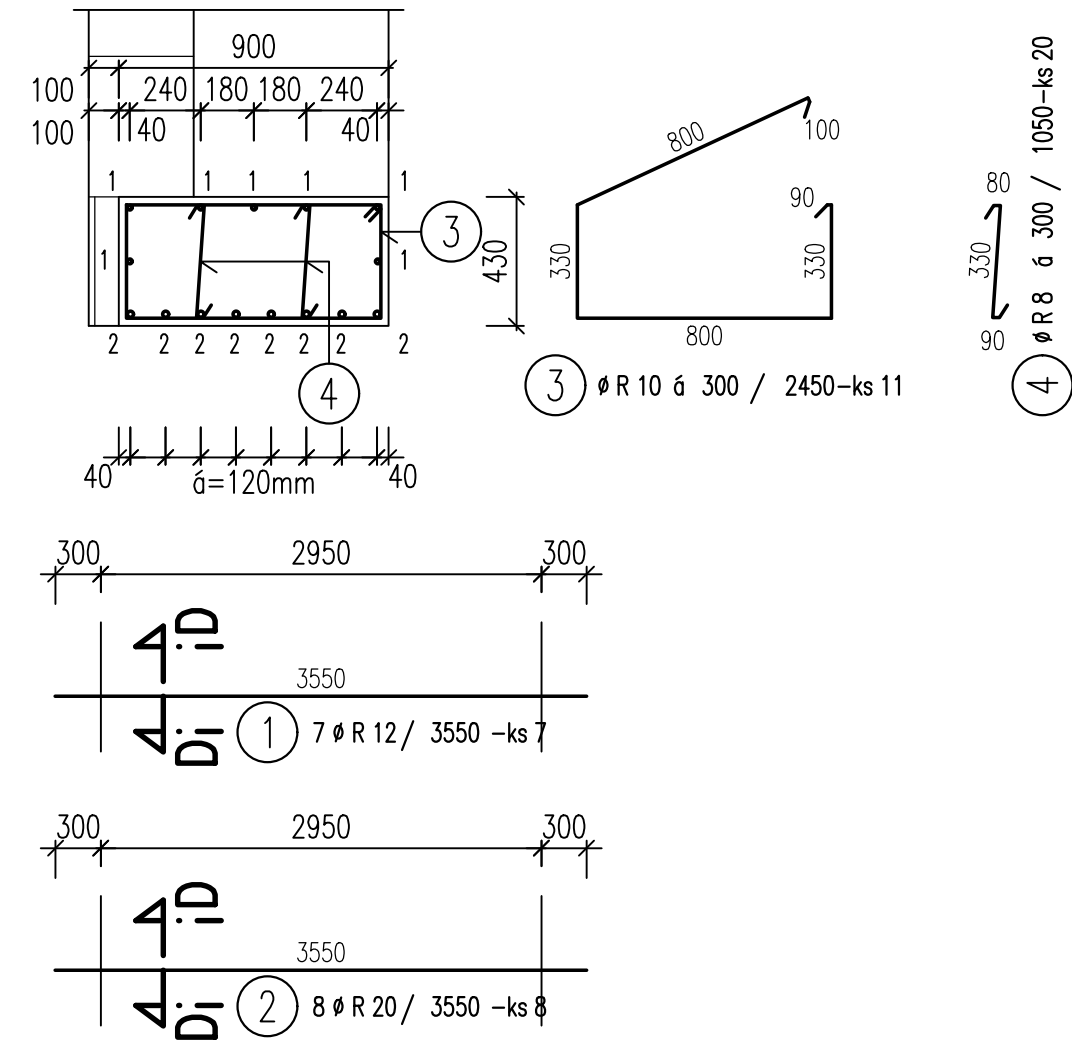

VÝKAZ VÝSTUŽE

Číslo položky	Priemer (mm)	Dĺžka (m)	Počet (ks)	Celkom (m)							
				6	8	10	12	14	16	20	25
1	12	3,550	7				24,85				
2	20	3,550	8							28,40	
3	10	2,450	11			26,95					
4	8	1,050	20		21,00						
5	8	1,260	7		8,82						
6	8	1,140	7		7,98						
7	10	1,600	7			11,20					
8	14	1,700	30					51,00			
9	12	3,100	8				24,80				
10	12	1,300	7				9,10				
Suma			m	0,00	37,80	38,15	58,75	51,00	0,00	28,40	0,00
			kg/m	0,222	0,395	0,617	0,888	1,208	1,578	2,466	3,853
			kg	0,00	14,93	23,54	52,17	61,61	0,00	70,03	0,00
CELKOM			kg	222,28							

BETÓN C25/30 (B 30), KRYTIE 25mm
OCEL B500 (10 505 – R)

POZNÁMKA:

- V MIESTE OTVORU VÝSTUŽ PRERUŠIŤ/POSUNÚŤ, PRIP. ARMOVAŤ PODLA DETAILOV
- VÝSTUŽ PRVKOV V STYKU PREKOTVIŤ
- VÝSTUŽ PREVIAZAŤ S VÝSTUŽOU SÚVISIACICH PRVKOV
- PRIERAZY PRE ROZVODY SIETI A OSTATNÝCH PRVKOV VIĎ VÝKRESY PROFESIÍ – REALIZOVAŤ ICH PRED BETONÁŽOU KONŠTRUKCIÍ
- PRED BETONÁŽOU VLOŽIŤ VÝSTUŽ SÚVISIACICH PRVKOV
- V PRÍPADE DISPROPORCIE PROFESIÍ KONTAKTOVAŤ HIP
- PRI REALIZACII JE POTREBNÉ DODRŽAŤ PRÍSLUŠNÉ TECHNOLOGICKÉ PREDPISY, POSTUPY VÝROBCOV A PLATNÉ NORMY (STN).

Realizačný projekt nenahrádza výrobnú a dielenskú dokumentáciu zhotoviteľa stavby !!!

H. ING. PROJEKTU	ZODP.PROJEKTANT:	VYPRACOVAL:	Statika a konštrukcie pozemných stavieb Osadné č.2 831 03 Bratislava ✉ statickyposudok@gmail.com	
	ING. A.ŠIMOR	ING. A.ŠIMOR		
INVESTOR: MARIANUM – Pohrebníctvo mesta Bratislavy, Šafárikovo nám. č. 3, 811 02 Bratislava				
ČASŤ: STATIKA				
STAVBA: Oprava ostenia garážových dverí skladu v areáli NKP Slavín Slavín, Bratislava – Staré Mesto, Pažického ul. parc. č. 2925/1			STUPEŇ	PROJEKT STAVBY
			Č.ZÁKAZKY	
			DÁTUM	JANUÁR 2023
			FORMÁT	2 A4
VÝKRES: VÝKRES VÝSTUŽE PREKLADU P01			MIERKA 1:50	Č.VÝKRESU K – 3