


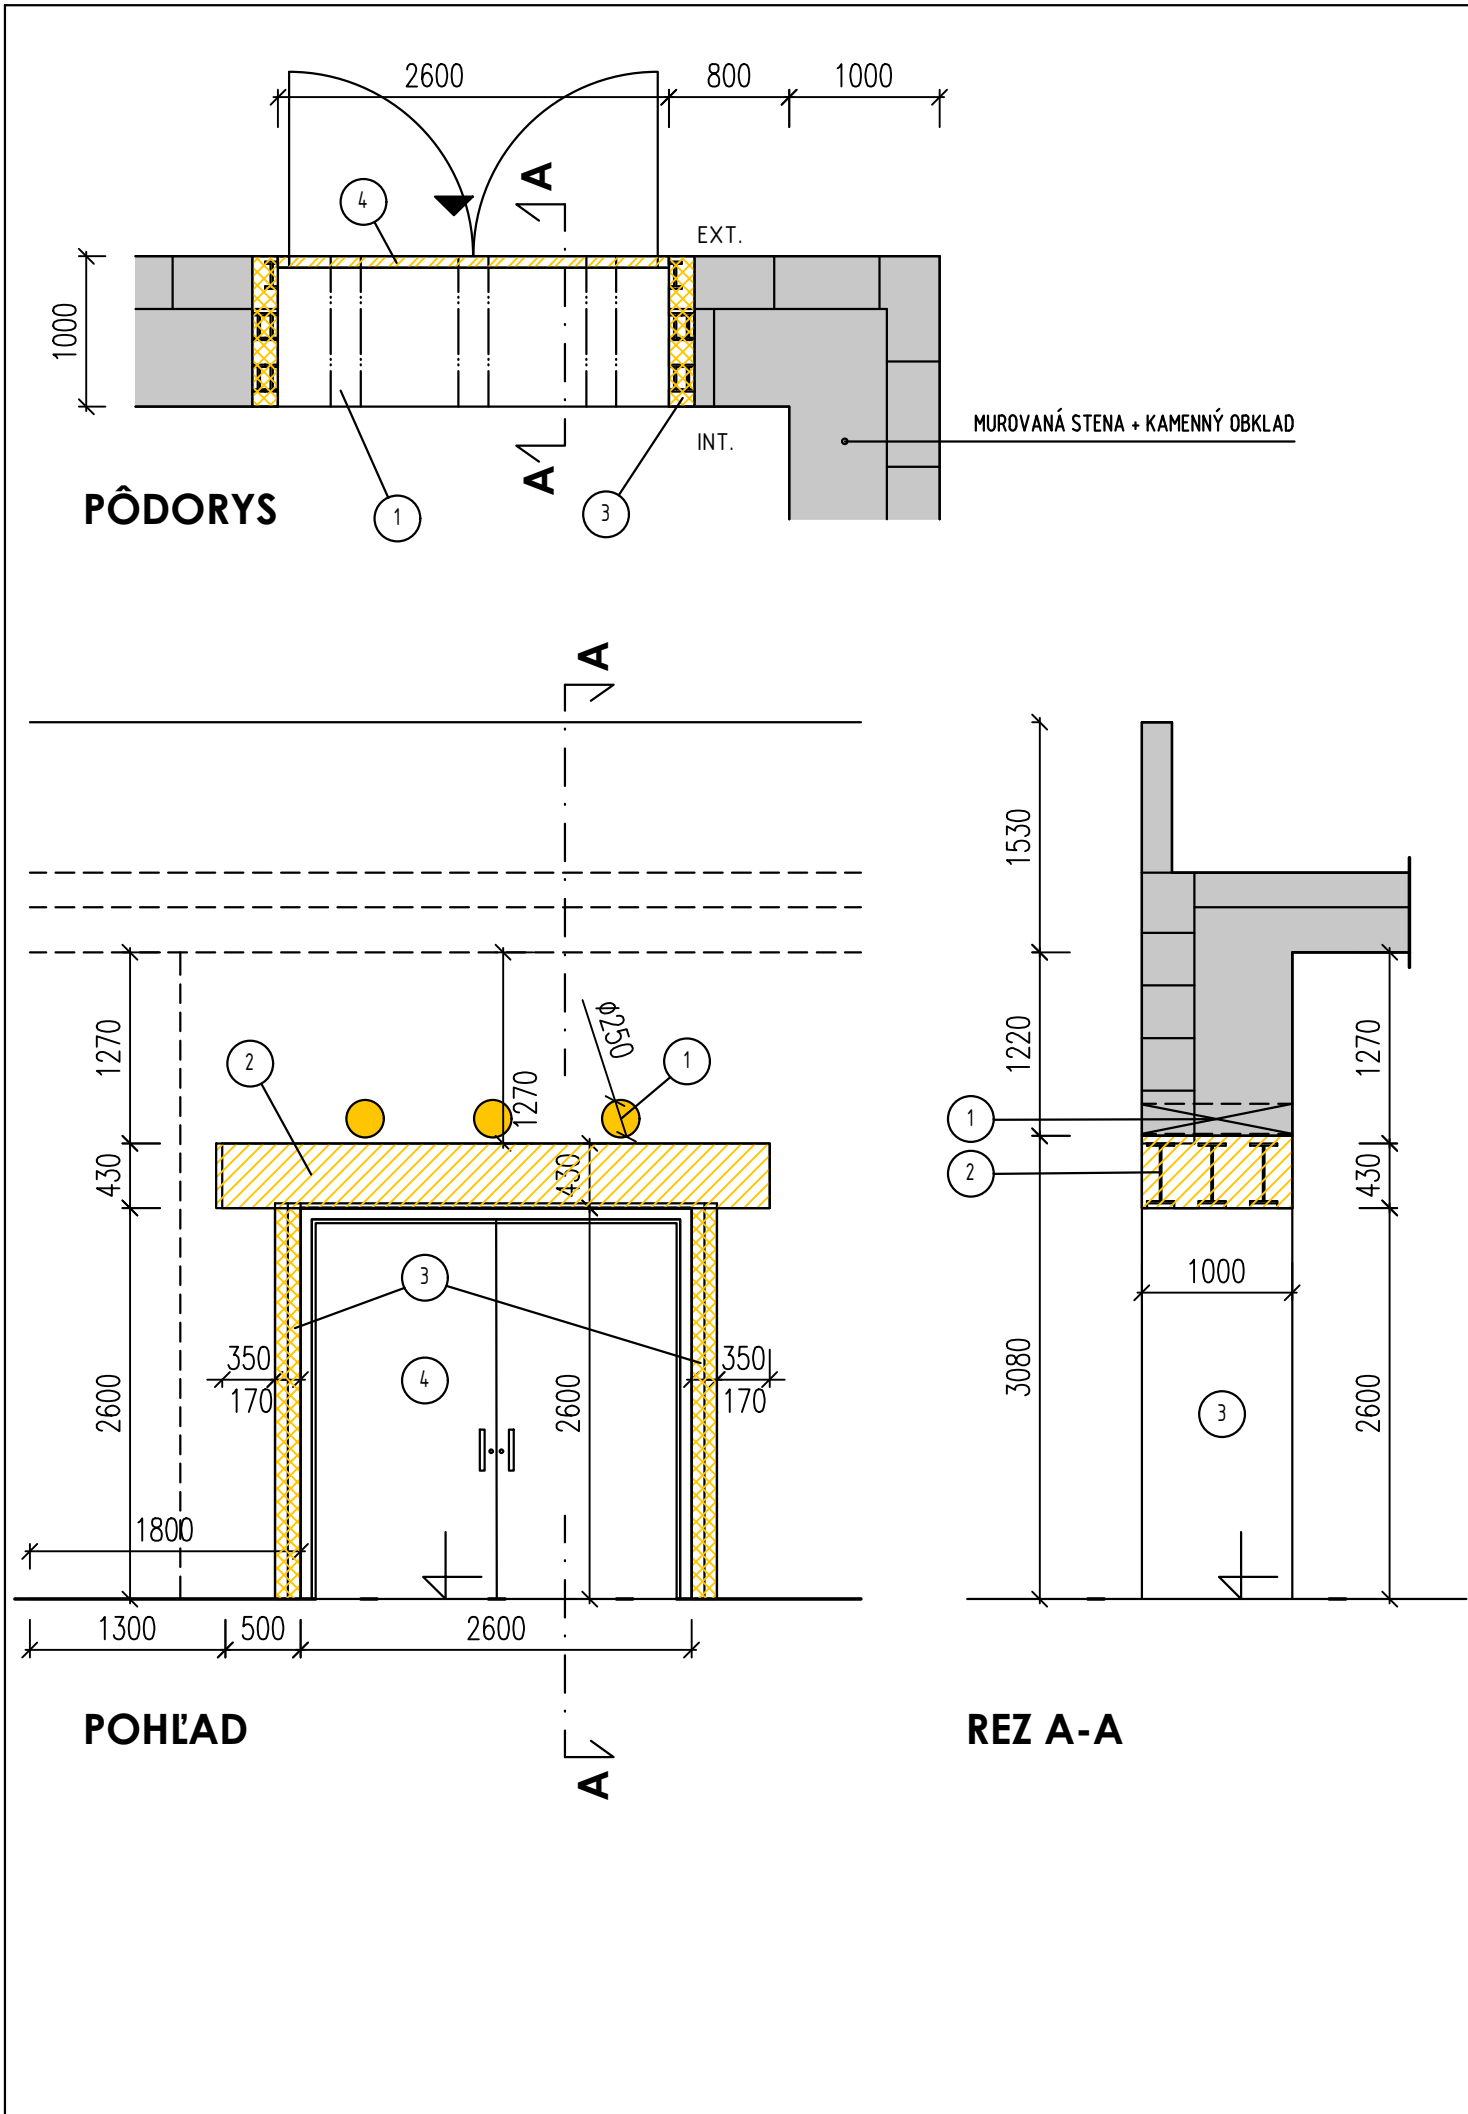

LEGENDA ZNAČENIA

EXISTUJÚCI VSTUP DO OBJEKTU

EXISTUJÚCE - PONECHANÉ KONŠTRUKCIE

BÚRACIE PRÁCE - NOSNÉ PRVKY

BÚRACIE PRÁCE - NENOSNÉ PRVKY

BÚRACIE PRÁCE - OCEĽOVÁ BRÁNA

BÚRACIE PRÁCE - VŔTANÉ DIERY

1

2

3

4

VŔTANÉ DIERY - V MIESTE VRTOV ODSTRÁNIŤ OPATRNE OBKLAD

OCEĽOVÉ NOSNÍKY HORIZONTÁLNE - NOSNÉ PRVKY ODSTRANIŤ AŽ PO PODOPRETÍ KONŠTRUKCIE

OCEĽOVÉ PRVKY VERTIKÁLNE - OPATRNE ODSTRÁNIŤ NEVYHNUTNÝ KAMENNÝ OBKLAD V MIESTE STYKU KONŠTRUKCIÍ

OCEĽOVÁ BRÁNA - ODSTRÁNIŤ, NAHRADÍ SA NOVOU NEREZOVOU (IDENTICKÝ TVAR)

UPOZORNENIE:

- PRED ZAČATÍM BÚRACÍCH PRÁČ ODPOJIŤ BÚRANÉ PRIESTORY OD ROZVODOV ELEKTRO, VODY A INÝCH INŽINIERSKÝCH SIETÍ

- PRI PRÁCI DODRŽIAVAŤ ŠTANDARTNÉ OPATRENIA BOZP

- ZABEZPEČIŤ OCHRANU OKOLIA PRED PRAŠNOSŤOU A ZNEČIŠŤOVANÍM KROPENÍM VODOU, ZAKRÍVANÍM KONŠTRUKCIE a POD.

- POSTUP PRÁČ - BÚRACIE PRÁCE VYKONÁVAŤ STRIKTNE PODĽA PROJEKTU STATIKA

- VŠETKY KÓTY A ROZMERY PREVERIŤ PRIAMO NA STAVBE

- ODSTRÁNENÝ-Pôvodný kamenný obklad v maximálnej možnej miere spätne použiť na obklad

AUTOR	ING. ARCH. JAKUB HOŠEK	3H ARCHITECTS		
HL. PROJEKTANT	3H ARCHITECTS s.r.o., TUPOLEVOVA 16 , 851 01 BRATISLAVA, SR			
ZODP. PROJEKTANT	ING. ARCH. JAKUB HOŠEK			
OBJEDNÁVATEĽ	MARIANUM – POHREBNÍCTVO MESTA BRATISLAVY, ŠAFÁRIKOVO NÁM. Č. 3, 811 02 BRATISLAVA	POZNÁMKA		
NÁZOV STAVBY	OPRAVA OŠTENIA GARÁŽOVÝCH DVERÍ SKLADU V AREÁLI NKP SLAVÍN	POZNÁMKA		
MIESTO STAVBY	SLAVÍN, BRATISLAVA – STARÉ MESTO, PAŽICKÉHO UL., PARC. Č. 2925/1	DÁTUM	01/2023	
		STUPEŇ	PROJEKT STAVBY	
DIEL - ČASŤ	ARCHITEKTONICKO-STAVEBNÁ ČASŤ	FORMÁT	2A4	V.Č.
OBSAH VÝKRESU	BÚRACIE PRÁCE - PÔDORYS, POHĽAD, REZ A-A	MIERKA	1:50	01