


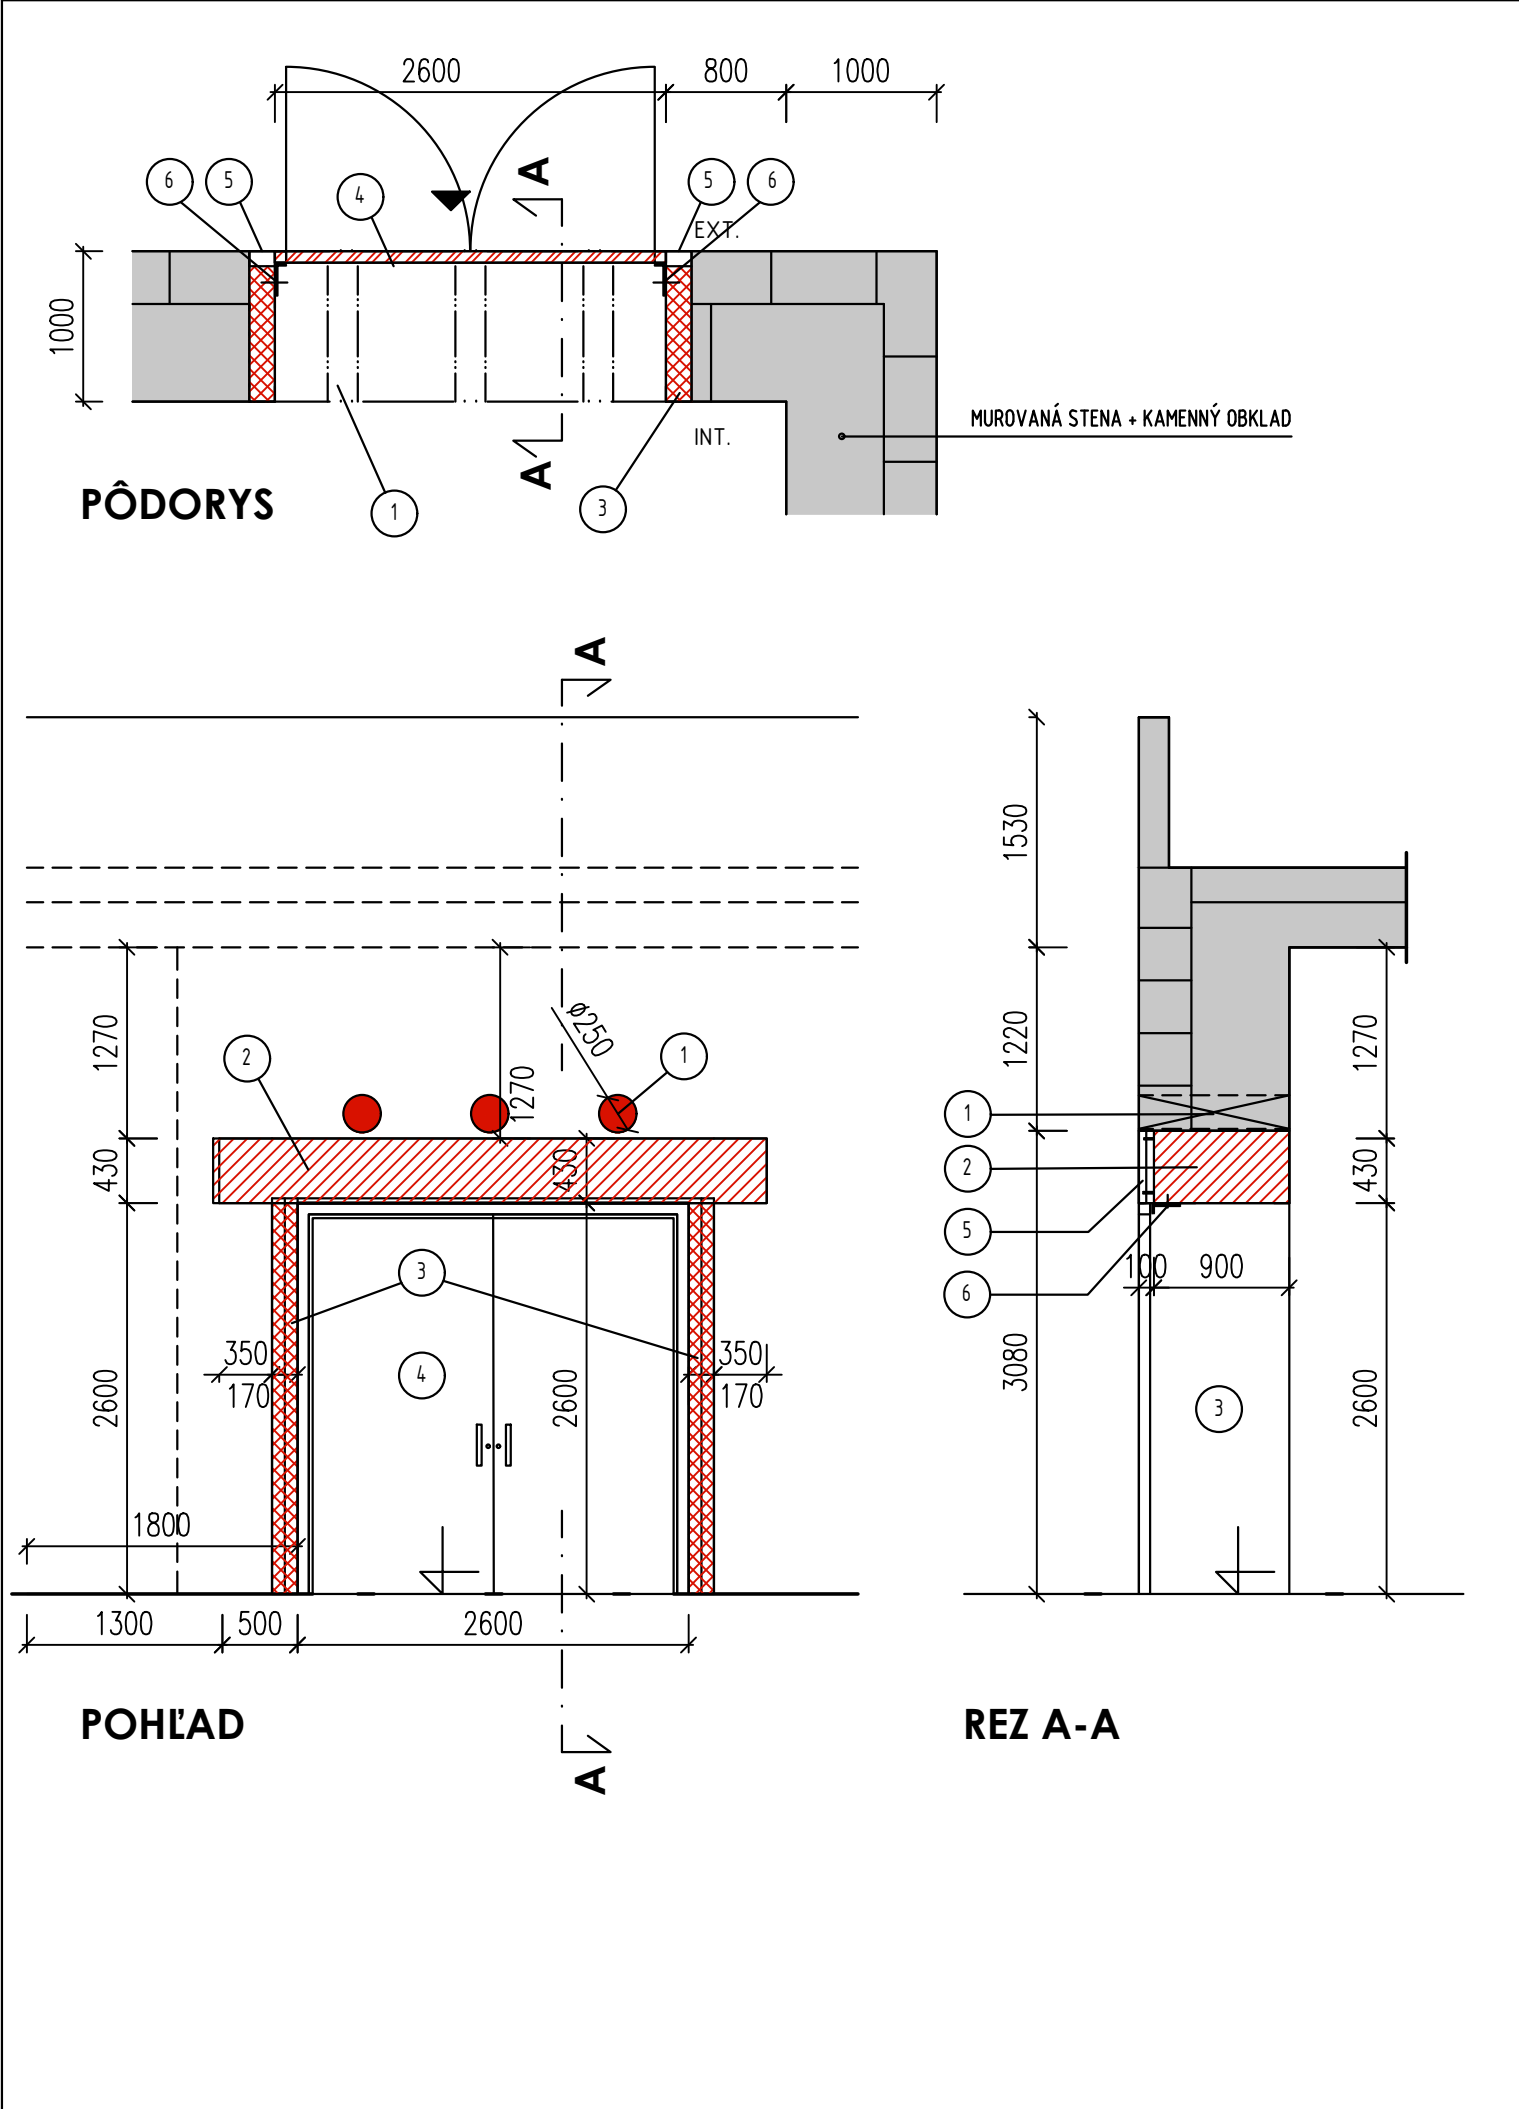

| LEGENDA ZNAČENIA |                                    |
|------------------|------------------------------------|
|                  | EXISTUJÚCI VSTUP DO OBJEKTU        |
|                  | EXISTUJÚCE - PONECHANÉ KONŠTRUKCIE |
|                  | ŽELEZOBETÓNOVÝ PREKLAD             |
|                  | ZVISLÁ ČASŤ OSTENIA                |
|                  | NEREZOVÁ BRÁNA                     |
|                  | VŔTANÉ DIERY                       |

- 1 VŔTANÉ DIERY - PO OSADENÍ A VYTVRDNUTÍ ŽB. PREKLADU VYPLNIŤ CEMENTOVOU - VYSOKOPEVNOSTNOU MALTOU
- 2 ŽELEZOBETÓNOVÝ PREKLAD - VIĎ. STATIKA
- 3 PO ODSTRÁNENÍ OCEĽOVÝCH PRVKOV JE NUTNÉ ZVISLÚ ČASŤ OSTENIA OMIETNUŤ A VYROVNAŤ CEMENTOVOU - VYSOKOPEVNOSTNOU MALTOU
- 4 DVOJKRÍDLOVÁ NEREZOVÁ BRÁNA 2600x2600mm, UZATVÁRATEĽNÁ, S BEZPEČNOSTBÝM KOVANÍM, KLUČKA-KLUČKA RÁM KOTVENÝ NA NEREZ L PROFIL A ŽB. PREKLAD
- 5 KAMENNÝ OBKLAD - KOTVENIE DO ŽB. PREKLADU (PRESNÉ RIEŠENIE DODÁVATELSKY)
- 6 NEREZOVÝ L PROFIL NA KOTVENIE DVERNÉHO RÁMU

UPOZORNENIE:

- PRI PRÁCI DODRŽIAVAŤ ŠTANDARTNÉ OPATRENIA BOZP
- POSTUP PRÁČ VYKONÁVAŤ STRIKTNE PODĽA PROJEKTU STATIKA
- VŠETKY KÓTY A ROZMERY PREVERIŤ PRIAMO NA STAVBE
- ODSTRÁNENÝ-PÔVODNÝ KAMENNÝ OBKLAD V MAXIMÁLNEJ MOŽNEJ MIERE SPÄTNE POUŽIŤ NA OBKLAD

|                  |                                                                                   |                                             |
|------------------|-----------------------------------------------------------------------------------|---------------------------------------------|
| AUTOR            | ING. ARCH. JAKUB HOŠEK                                                            |                                             |
| HL. PROJEKTANT   | 3H ARCHITECTS s.r.o., TUPOLEVOVA 16 , 851 01 BRATISLAVA, SR                       |                                             |
| ZODP. PROJEKTANT | ING. ARCH. JAKUB HOŠEK                                                            |                                             |
| OBJEDNÁVATEĽ     | MARIANUM - POHREBNÍCTVO MESTA BRATISLAVY, ŠAFÁRIKOVO NÁM. Č. 3, 811 02 BRATISLAVA | POZNÁMKA                                    |
| NÁZOV STAVBY     | <b>OPRAVA OSTENIA GARÁŽOVÝCH DVERÍ SKLADU V AREÁLI NKP SLAVÍN</b>                 | POZNÁMKA                                    |
| MIESTO STAVBY    | SLAVÍN, BRATISLAVA - STARÉ MESTO, PAŽICKÉHO UL., PARC. Č. 2925/1                  | DÁTUM 01/2023                               |
| DIEL - ČASŤ      | ARCHITEKTONICKO-STAVEBNÁ ČASŤ                                                     | STUPEŇ PROJEKT STAVBY                       |
| OBSAH VÝKRESU    | <b>NAVRH RIEŠENIA - PÔDORYS, POHĽAD, REZ A-A</b>                                  | FORMÁT 2A4<br>MIERKA 1:50<br>V.Č. <b>02</b> |