SITUÁCIA ŠÍRŠÍCH VZŤAHOV

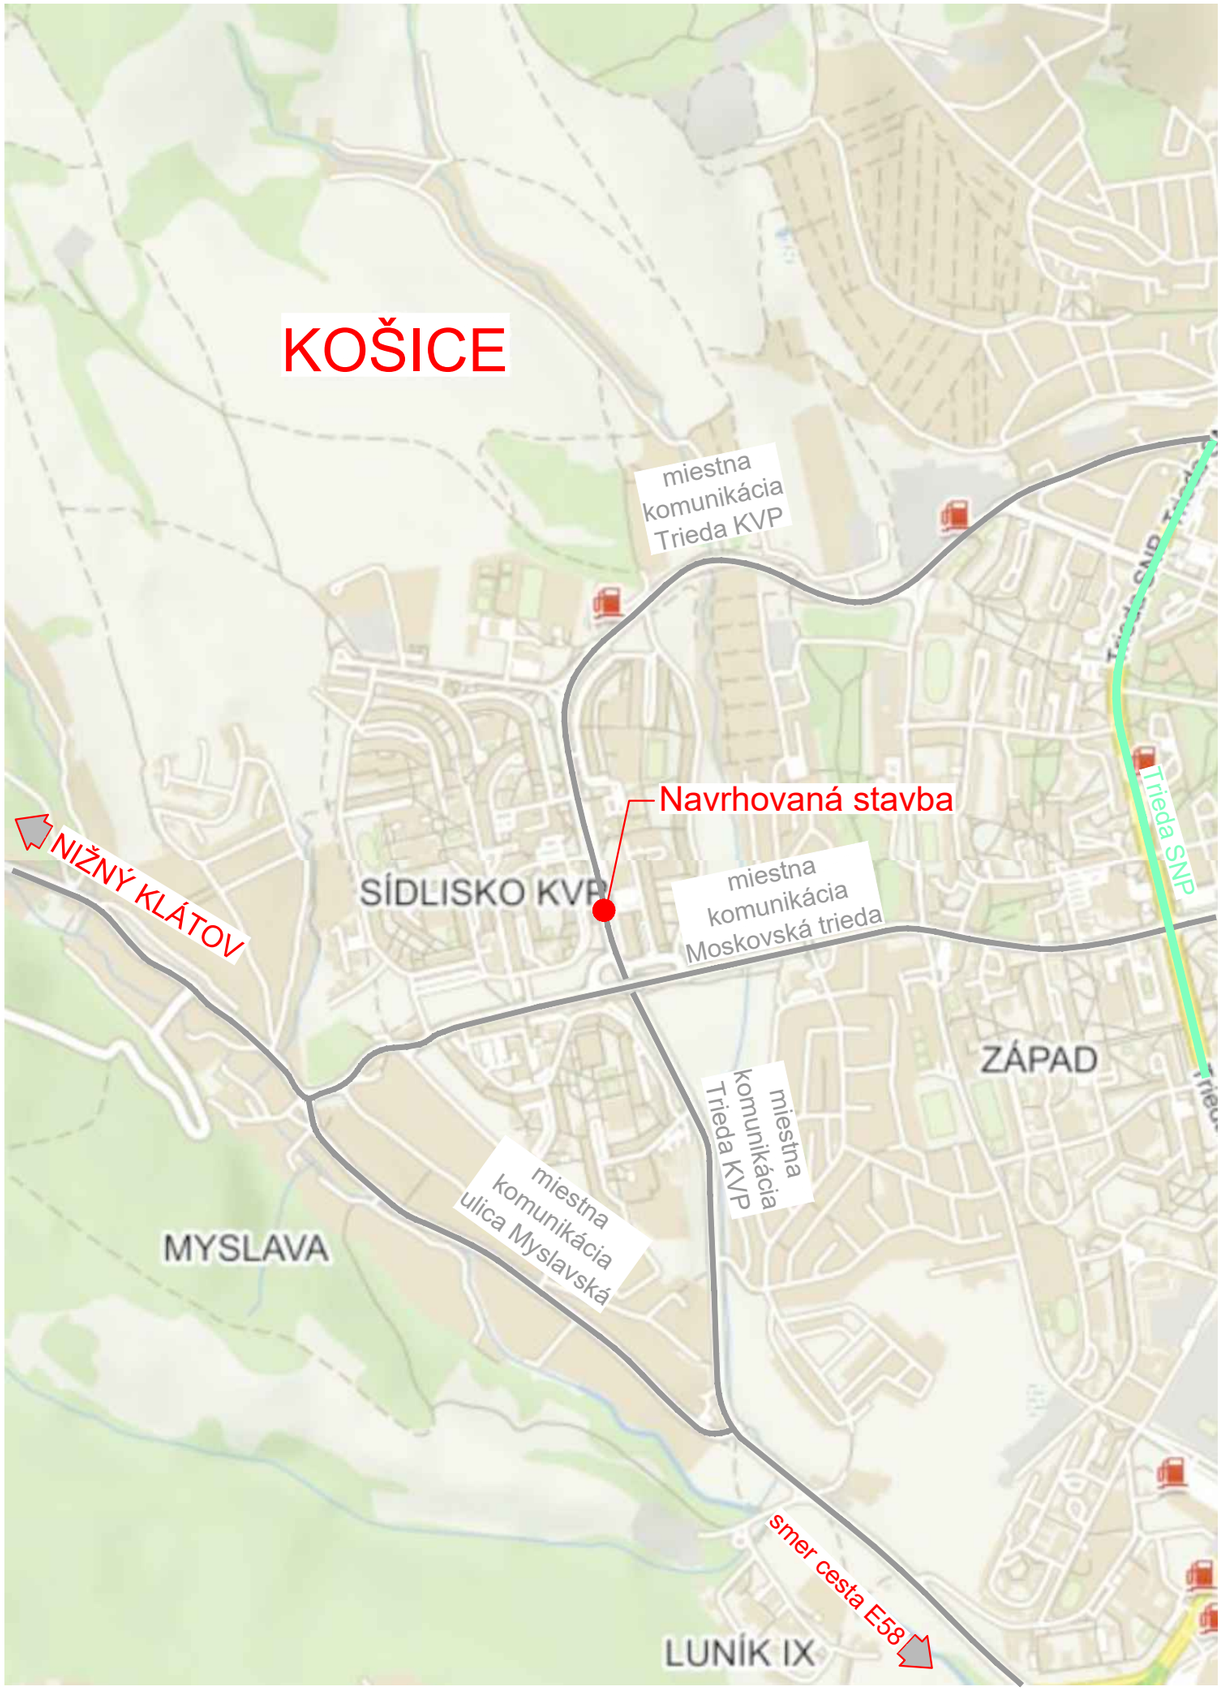

PREHĽADNÁ SITUÁCIA

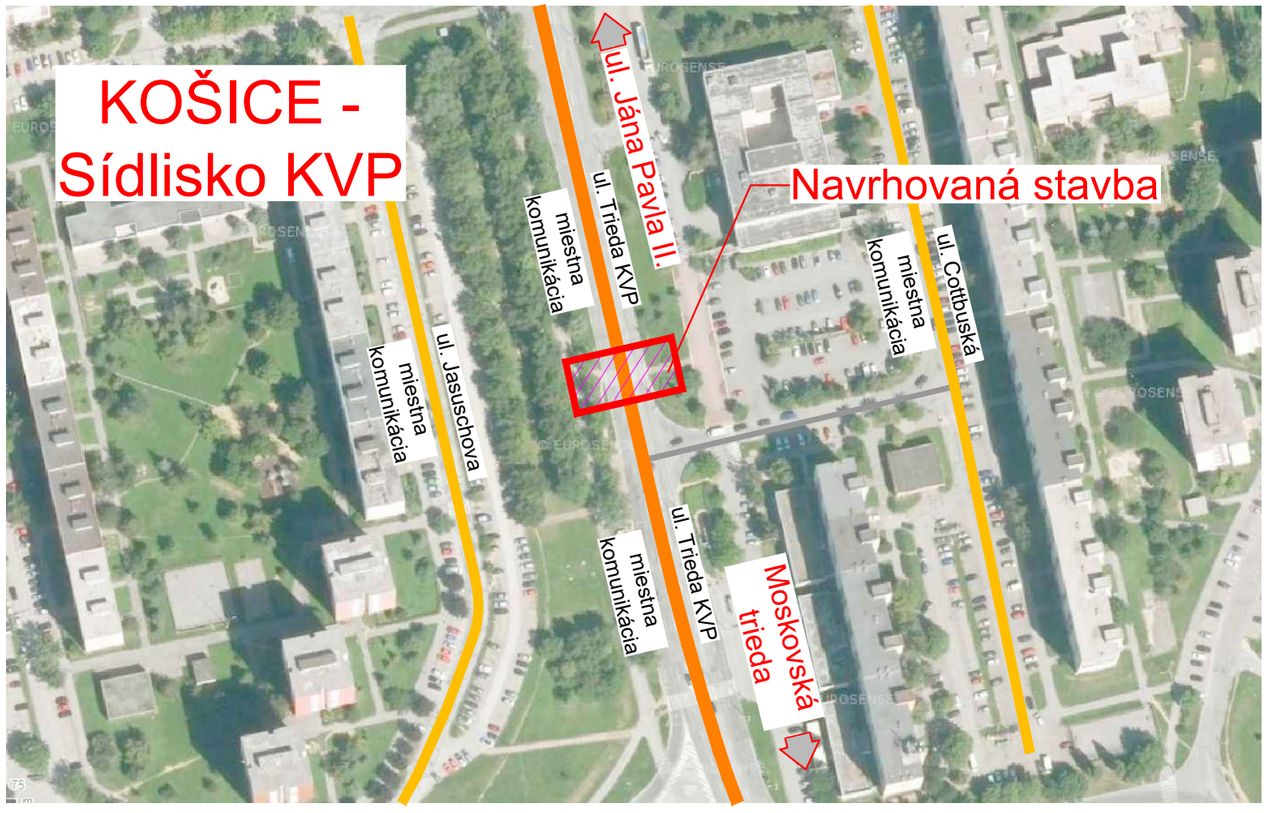

KOŠICE - Sídlisko KVP , ul. Trieda SNP

ZÁKAZKA: **MČ KE SÍDLISKO KVP, ul. TREIDA KVP typ zariadenia: APL SMART 2 (pripojenie na VO) - INTELIGENTNÉ OSVETLENIE A ZVÝRAZNENIE PRIECHODU PRE CHODCOV**			DAQE Slovakia s.r.o. Pribinova 8953/62, 010 01 Žilina +421 908 047 197 pitonak@daqe.sk
ČASŤ:	Osvetlenie a dopravné značenie		
PRÍLOHA:	PREHĽADNÁ SITUÁCIA, ŠIRŠIE VZŤAHY		ČÍSLO ZÁKAZKY: 19_59
INVESTOR: MAGISTRÁT MESTA KOŠICE, TRIEDA SNP č. 48/A, 040 11 KOŠICE			DÁTUM: 11/2019
KRAJ: KOŠICKÝ	OKRES: KOŠICE	K.Ú.: GRUNT	STUPEŇ: DSP
MANAŽÉR PROJEKTU: ING. MARTIN PITOŇÁK, PhD.	ZODPOVEDNÝ PROJEKTANT: ING. LUKÁŠ ROLKO		MIERKA:
NAVRHOL - VYPRACOVAL: ING. JÚLIUS HLAVÁČ	KONTROLOVAL: ING. JÚLIUS HLAVÁČ		FORMÁT: 2xA4
			ČÍSLO PRÍLOHY: 02 / SÚPRAVA: