



# SITUÁCIA M 1:250

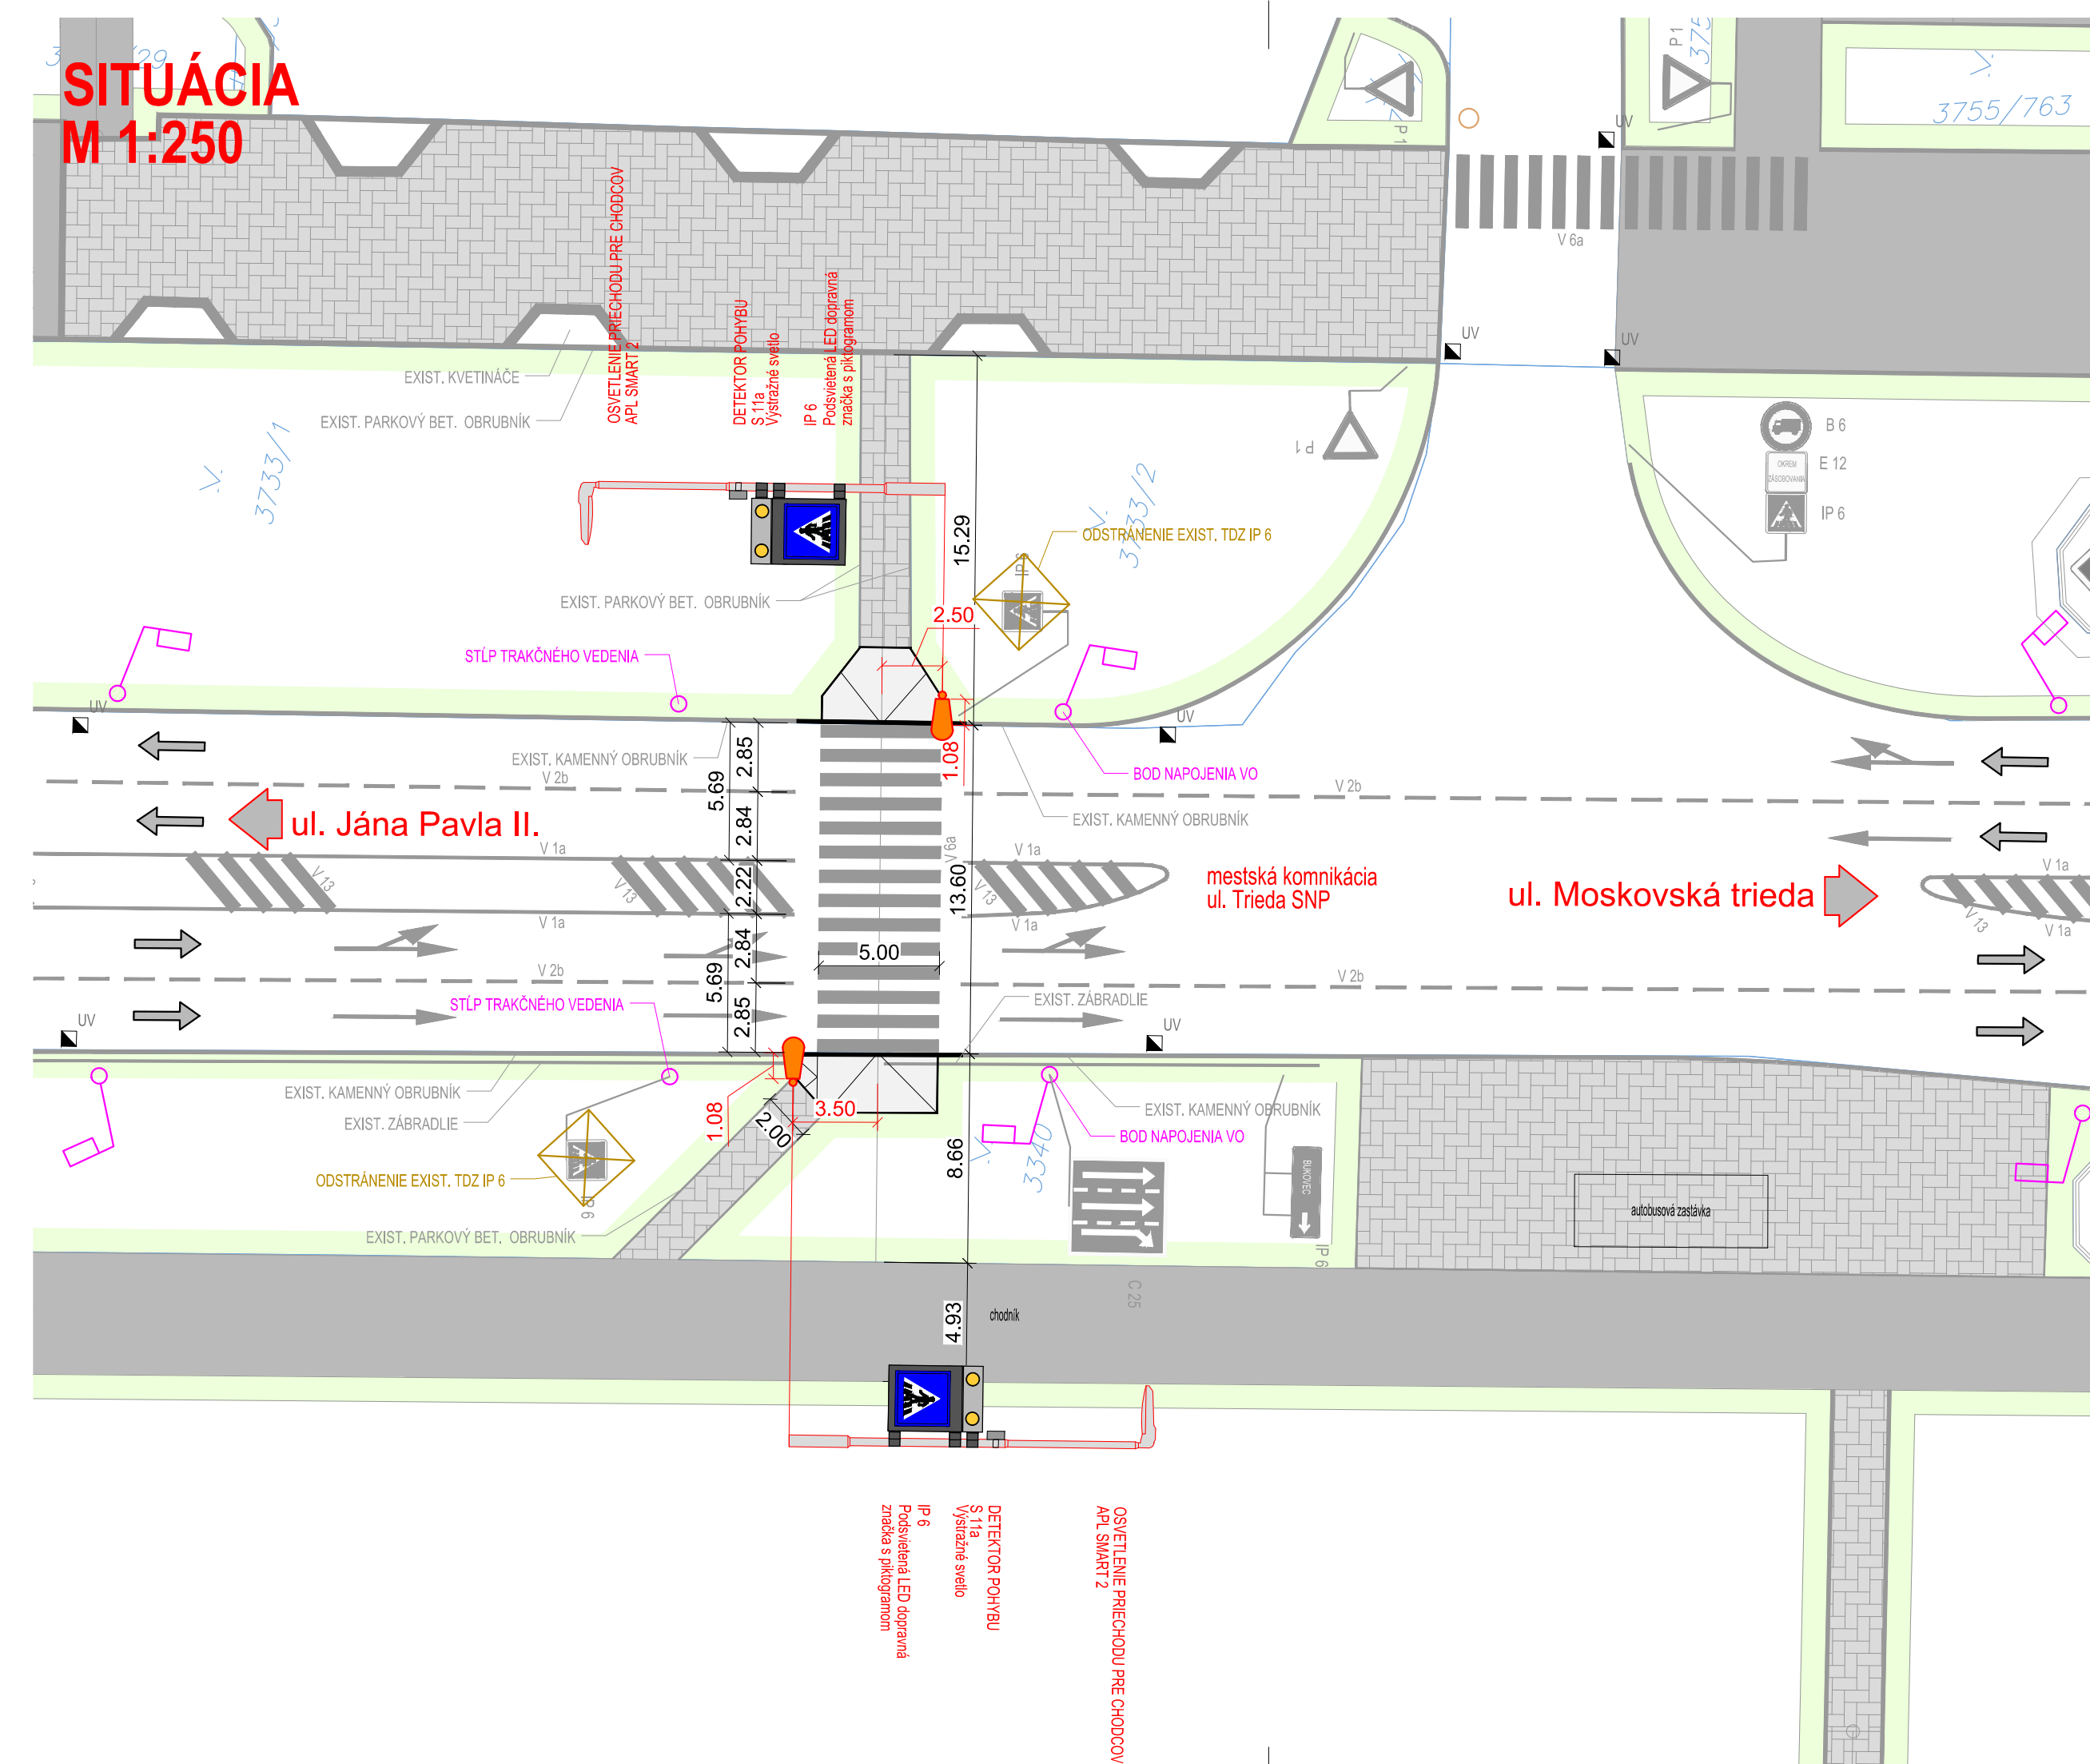

# VZOROVÝ PRIEČNY REZ NAVRHOVANÝM PRIECHODOM PRE CHODCOV M 1:50

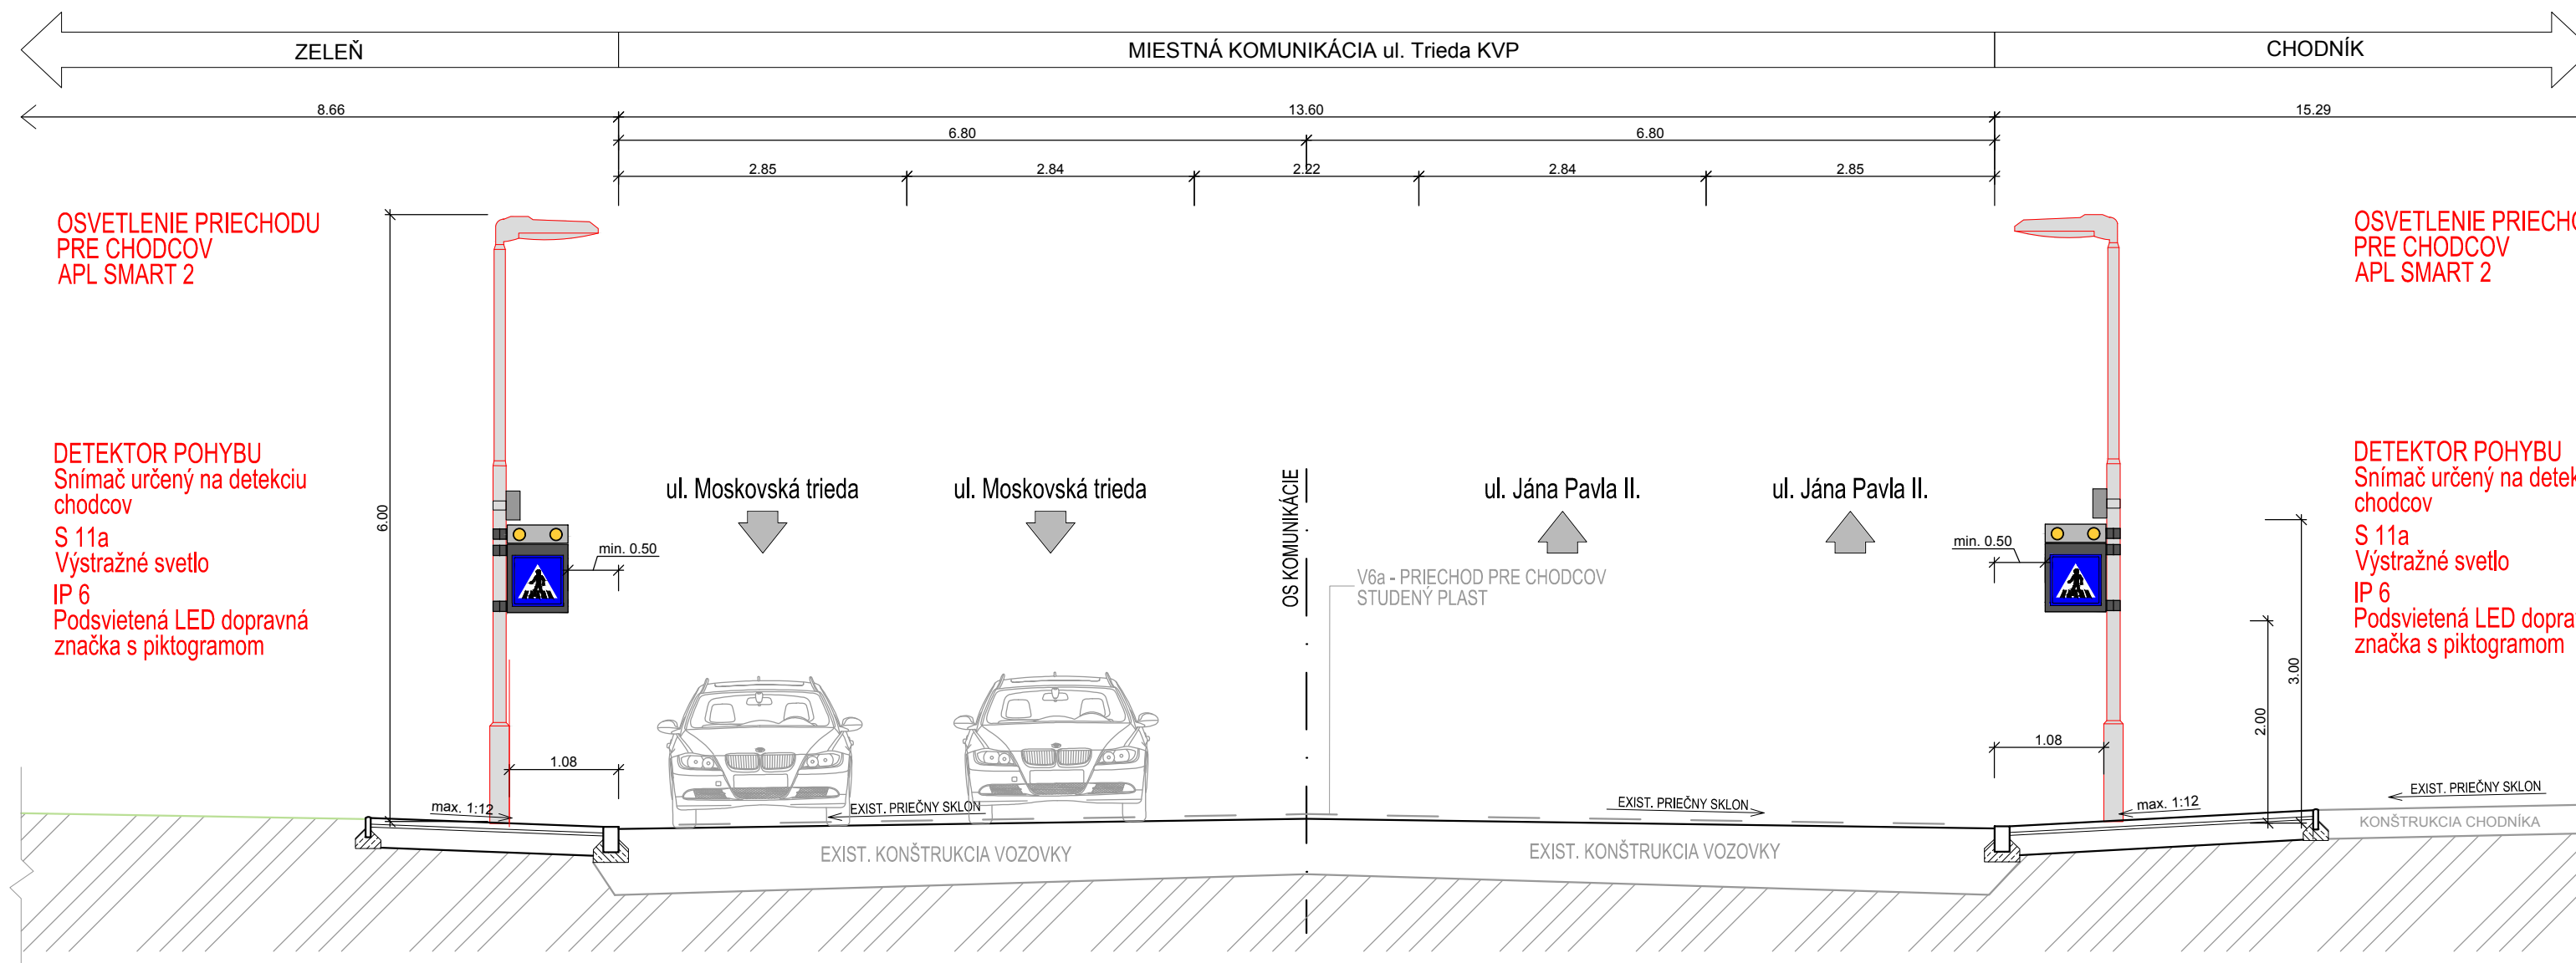

## LEGENDA:

- EXISTUJÚCA ZELEŇ
- EXISTUJÚCA PLOCHA ZO ZÁMKOVEJ DLAŽBY
- EXISTUJÚCA PLOCHA S KRYTOM Z ASFALTOBETÓNU
- NAVRHOVANÁ PLOCHA S KRYTOM Z BET. DLAŽBY RIEŠENÁ V SAMOSTATNEJ PD
- VLASTNÍCKE HRANICE POZEMKOV - KATASTRÁLNA MAPA
- EXIST. KAMENNÝ OBRUBNÍK
- EXIST. PARKOVÝ OBRUBNÍK
- NAVRHOVANÝ CESTNÝ BET. OBRUBNÍK, BEZ SKOSENIA, STAVEB. ÚPRAVA RIEŠENÁ V SAMOSTATNEJ PD
- NAVRHOVANÝ PARKOVÝ BET. OBRUBNÍK, STAVEB. ÚPRAVA, RIEŠENÁ V SAMOSTATNEJ PD
- SMEROVANIE DOPRAVY
- EXIST. STĹP VEREJNÉHO OSVETLENIA
- KANALIZAČNÝ POKLOP
- EXIST. ULIČNÝ VPUST
- ODSTRÁNENIE TDZ

## POZNÁMKY:

- EXISTUJÚCE ZVISLÉ A VODOROVNÉ TRVALÉ DOPRAVNÉ ZNAČENIE V CELOM ROZSAHU RIEŠENEJ STAVBY A OKOLIA JE VYZNAČENÉ SIVOU FARBOU
- NOVÉ TRVALÉ ZVISLÉ DOPRAVNÉ ZNAČKY SÚ NAVRHOVANÉ V REFLEXNEJ ÚPRAVE A NA POZINKOVANEJ KONŠTRUKCII V ZMYSE ZÁKONA NR SR 8/2009, VYHLAŠKY MV SR 9/2009, STN A TŇI 01 8020, STN 73 6101 A ICH OPRAV A ZMIEN
- PRED ZAČATÍM STAVEBNÝCH PRÁČ JE NUTNÉ VYTÝČIŤ VŠETKY PODZEMNÉ SIETE ICH SPRÁVCAMI

## KOŠICE - Sídliisko KVP, ul. Trieda SNP

ZÁKAZKA: <b>MČ KE SÍDLISKO KVP, ul. TRIEDA KVP</b> typ zariadenia: <b>APL SMART 2 (pripojenie na VO) - INTELIGENTNÉ OSVETLENIE A ZVÝRAZNENIE PRIECHODU PRE CHODCOV</b>		 <b>DAQE Slovakia s.r.o.</b> Pribinova 8953/62, 010 01 Žilina +421 908 047 197 pitonak@daqe.sk	
ČASŤ: <b>Osvetlenie a dopravné značenie</b>	ČÍSLO ZÁKAZKY: 19_59	DÁTUM: 11/2019	STUPEŇ: DSP
PRILOHA: <b>VÝKRES ZVÝRAZNENIA A OSVETLENIA PRIECHODU</b>	MIERKA: 1:250, 1:50	FORMÁT: 4xA4	ČÍSLO PRILOHY: SÚPRAVA:
INVESTOR: <b>MAGISTRÁT MESTA KOŠICE, TRIEDA SNP č. 48/A, 040 11 KOŠICE</b>	KRAJ: <b>KOŠICKÝ</b>	OKRES: <b>KOŠICE</b>	K.Ú.: <b>GRUNT</b>
MANAŽÉR PROJEKTU: ING. MARTIN PITOŇÁK, PhD.	ZODPOVEDNÝ PROJEKTANT: ING. LUKÁŠ ROLKO	NAVHOL - VYPRACOVAL: ING. JÚLIUS HLAVÁČ	KONTROLOVAL: ING. JÚLIUS HLAVÁČ
			03