




# SITUÁCIA ŠIRŠÍCH VZŤAHOV

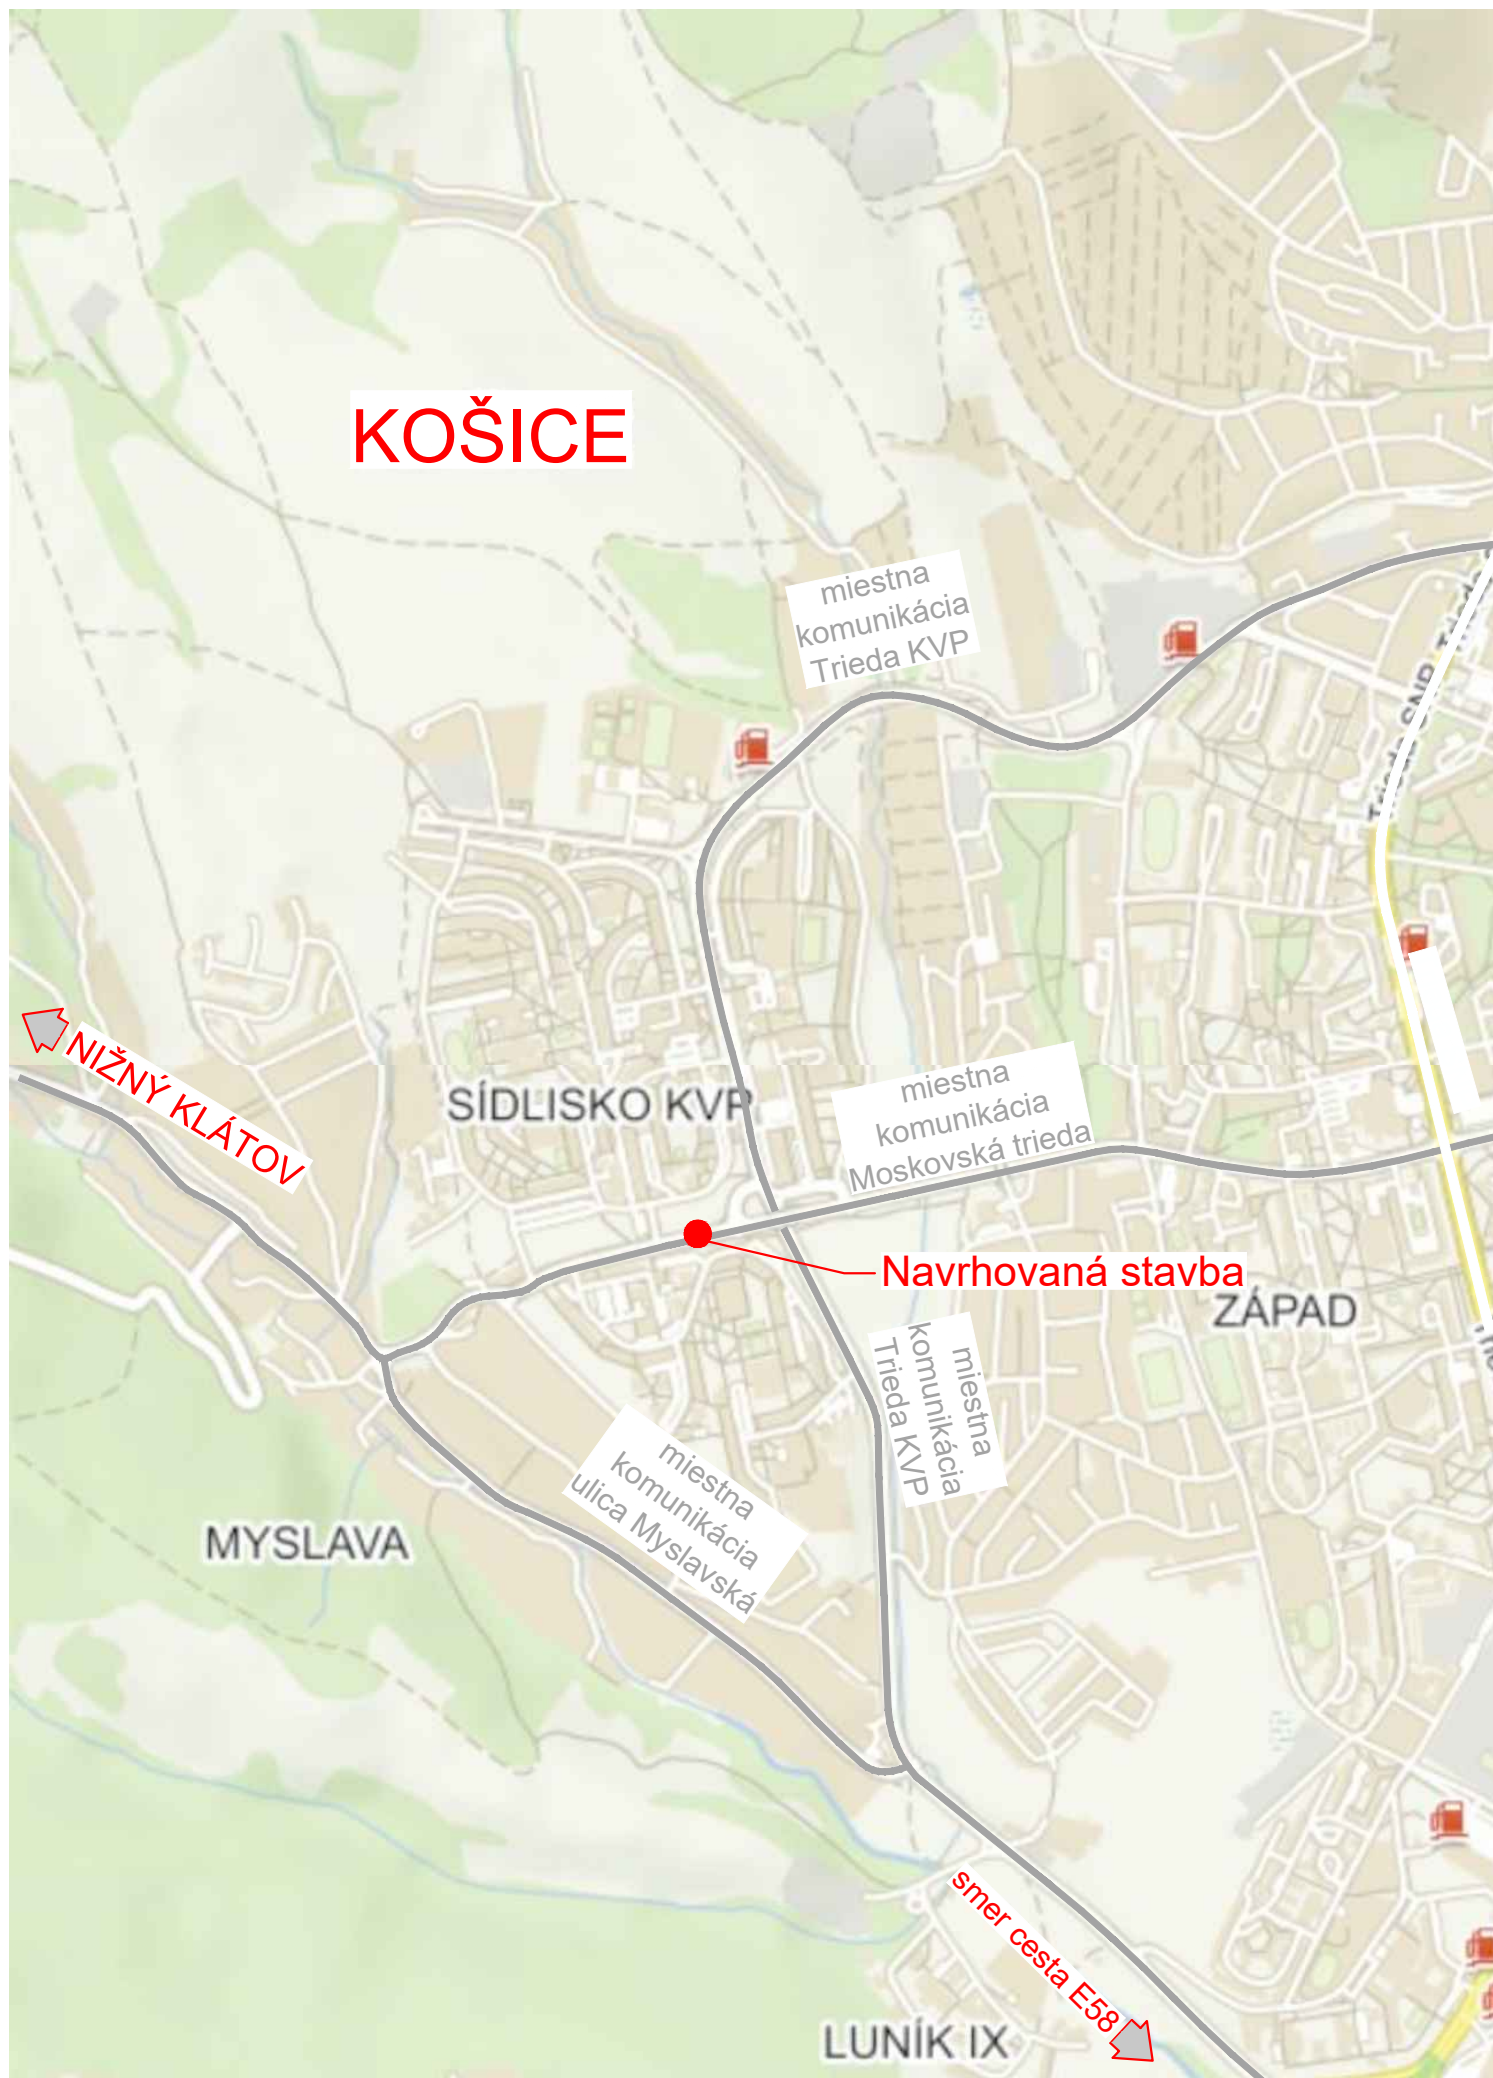

# PREHĽADNÁ SITUÁCIA

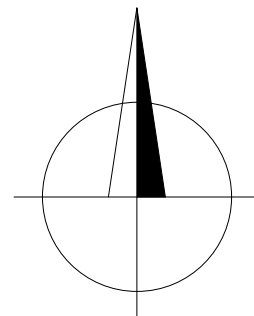

## KOŠICE - Sídliisko KVP , ul. Moskovská

ZÁKAZKA:	<b>MČ KE SÍDLISKO KVP, ul. Moskovská typ zariadenia: 2xAPL SMART 1 (pripojenie na VO) - INTELIGENTNÉ OSVETLENIE A ZVÝRAZNENIE PRIECHODU PRE CHODCOV</b>		 <b>DAQE Slovakia s.r.o.</b> Pribinova 8953/62, 010 01 Žilina +421 908 047 197 pitonak@daqe.sk
ČASŤ:	<b>Osvetlenie a dopravné značenie</b>		
PRÍLOHA:	<b>PREHĽADNÁ SITUÁCIA, ŠIRŠIE VZŤAHY</b>		ČÍSLO ZÁKAZKY: 19_59
INVESTOR: MAGISTRÁT MESTA KOŠICE, TRIEDA SNP č. 48/A, 040 11 KOŠICE			DÁTUM: 11/2019
KRAJ: KOŠICKÝ	OKRES: KOŠICE	K.Ú.: GRUNT	STUPEŇ: DSP
MANAŽÉR PROJEKTU: ING. MARTIN PITOŇÁK, PhD.	ZODPOVEDNÝ PROJEKTANT: ING. LUKÁŠ ROLKO		MIERKA:
NAVRHOL - VYPRACOVAL: ING. JÚLIUS HLAVÁČ	KONTROLOVAL: ING. JÚLIUS HLAVÁČ		FORMÁT: 2xA4
			ČÍSLO PRÍLOHY: SÚPRAVA:
			<b>02</b>