


EL 0.1(EL 0.2)-pôvodné

EL 1.1(EL 2.1)

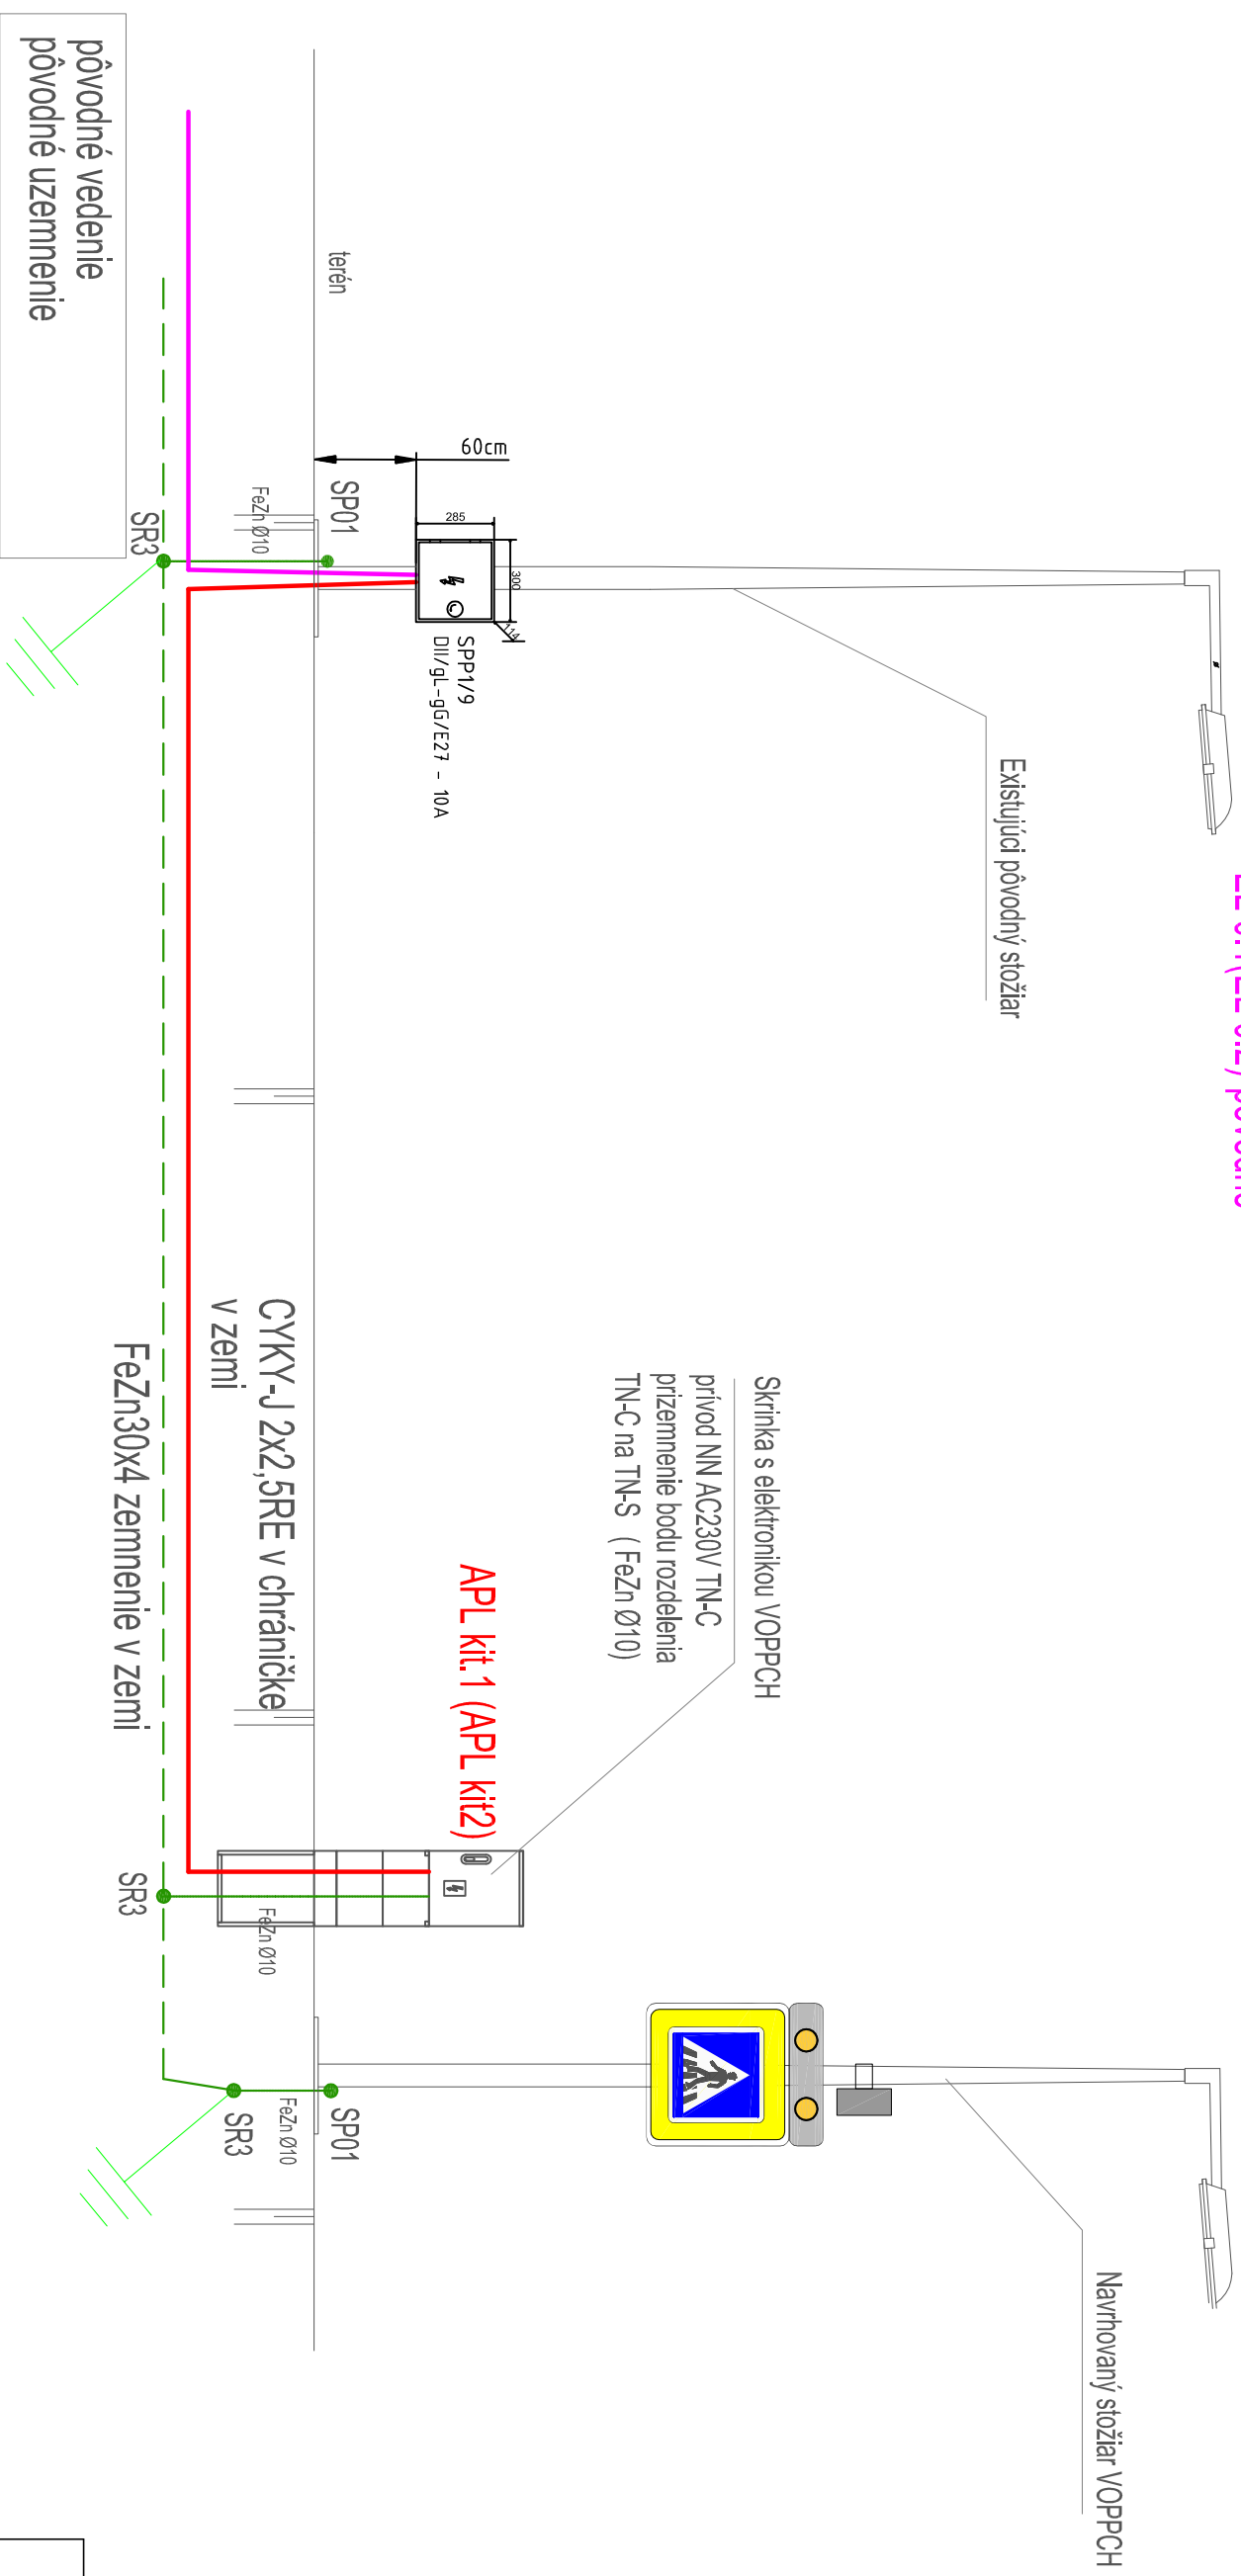

SCHEMA ZAPOJENIA NN ROZVODU

LEGENDA:

- NAPÁJACIA SÚSTAVA : 3/N/PE, AC, 400/230V, 50Hz, TN-C-S, 12VDC, 24VDC
- OCHRANA PODLA STN 33 2000-4-41:2019-03
- OCHRANA ŽIVÝCH ČASTÍ – IZOLACIOU, KRYTOM, ZABRANOU
- PRI PORUČE – SAMOČINNÝM ODPOJENÍM NAPÁJANIA
- OCHRANNÝM POSPÁJANÍM
- PROSTREDIE : VI. PODLA STN 33 2000-5-51:2010

KOŠICE - Sídliisko KVP , ul. Moskovská Trieda

ZAKAZKA:		MČ KE SÍDLISKO KVP, ul. Moskovská	
		typ zariadenia: 2xAPL SMART 1 (pripojenie na VO) -	
		INTELEKTUÁLNE OSVETLENIE A ZVÝRAZNENIE	
		PRIECHODU PRE CHODCOV	
Osvetlenie a dopravné značenie			
ČASŤ:	PRÍPOJKA NN - SCHEMA		
PRÍLOHA:			
INVESTOR:	MAGISTRÁT MESTA KOŠICE, TRIEDA SNP č. 48/A, 040 11 KOŠICE	K.Ú.:	GRUNT
KRAJ:	KOŠICKÝ	OKRES:	KOŠICE
MANAŽÉR PROJEKTU:	ING. MARTIN PITONÁK, Ph.D.	ZODPOVEDNÝ PROJEKTANT:	ING. LUKÁŠ ROLKO
NAVYHOLOVACÍ:	ING. JURAJ SERAFÍN	KONTROLOVACÍ:	ING. JÚLIUS HLAVÁČ
ČÍSLO ZAKAZKY:	1/2020	DÁTUM:	1/2020
STUPEŇ:	DSP	MIERKA:	
FORMÁT:	2xA4	ČÍSLO PRÍLOHY:	SÚPRAVA:
	02		

daqe
DAQE Slovakia s.r.o.
 Priblinova 8953/62, 010 01 Žilina
 +421 908 047 197
 pitonak@daqe-sk