


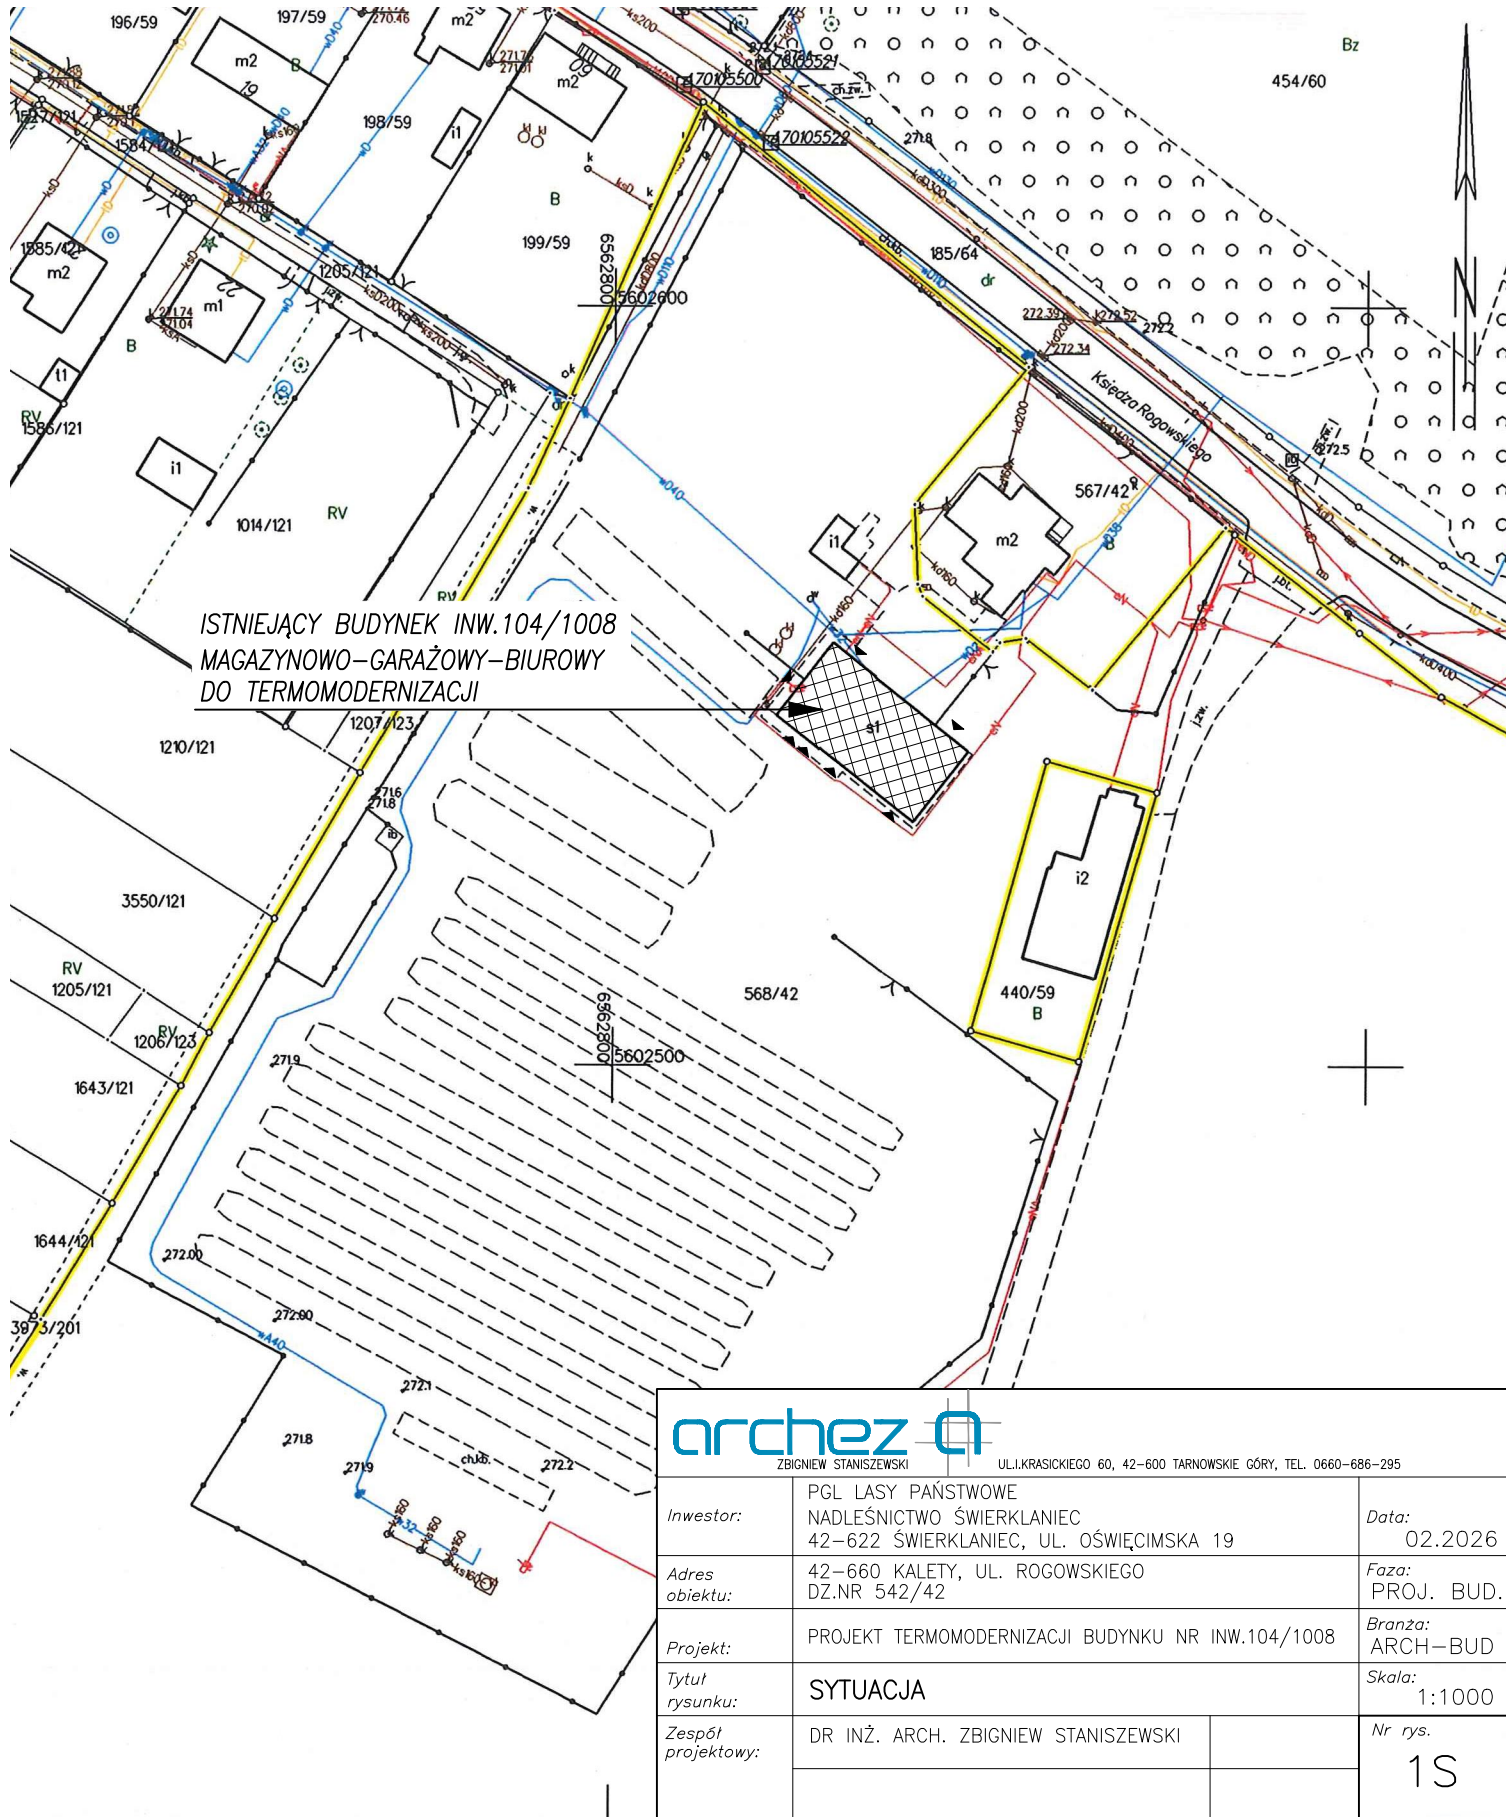

ISTNIEJĄCY BUDYNEK INW.104/1008
MAGAZYNOWO-GARAŻOWY-BIUROWY
DO TERMOMODERNIZACJI

archez

ZBIGNIEW STANISZEWSKI

UL. KRASICKIEGO 60, 42-600 TARNOWSKIE GÓRY, TEL. 0660-686-295

Inwestor:	PGL LASY PAŃSTWOWE NADLEŚNICTWO ŚWIERKLANIEC 42-622 ŚWIERKLANIEC, UL. OŚWIECIMSKA 19	Data:	02.2026
Adres obiektu:	42-660 KALETY, UL. ROGOWSKIEGO DZ.NR 542/42	Faza:	PROJ. BUD.
Projekt:	PROJEKT TERMOMODERNIZACJI BUDYNKU NR INW.104/1008	Branża:	ARCH-BUD
Tytuł rysunku:	SYTUACJA	Skala:	1:1000
Zespół projektowy:	DR INŻ. ARCH. ZBIGNIEW STANISZEWSKI	Nr rys.	1S

Województwo: śląskie

Powiat: tarnogórski

Jedn. ewid.: 241301_1, Kalety

Obręb: 0001, Kalety

Arkusz: 18

MAPA ZASADNICZA

SKALA 1: 1000

POŚWIADCZA SIĘ ZGODNOŚĆ NINIEJSZEJ KOPII Z TREŚCIĄ MATERIAŁU
PAŃSTWOWEGO ZASOBU GEODEZYJNEGO I KARTOGRAFICZNEGO

Organ prowadzący państwowy zasób
geodezyjny i kartograficzny

STAROSTA TARNOGÓRSKI

Nazwa materiału

mapa zasadnicza

Identyfikator ewidencyjny
materiału zasobu

GP.Z.6642.2.1435.2024

Data wykonania kopii

2024.05.29

Imię, nazwisko
i podpis osoby
reprezentującej organ

z up. STAROSTY
INSPEKTOR

Ewa Gawenda