


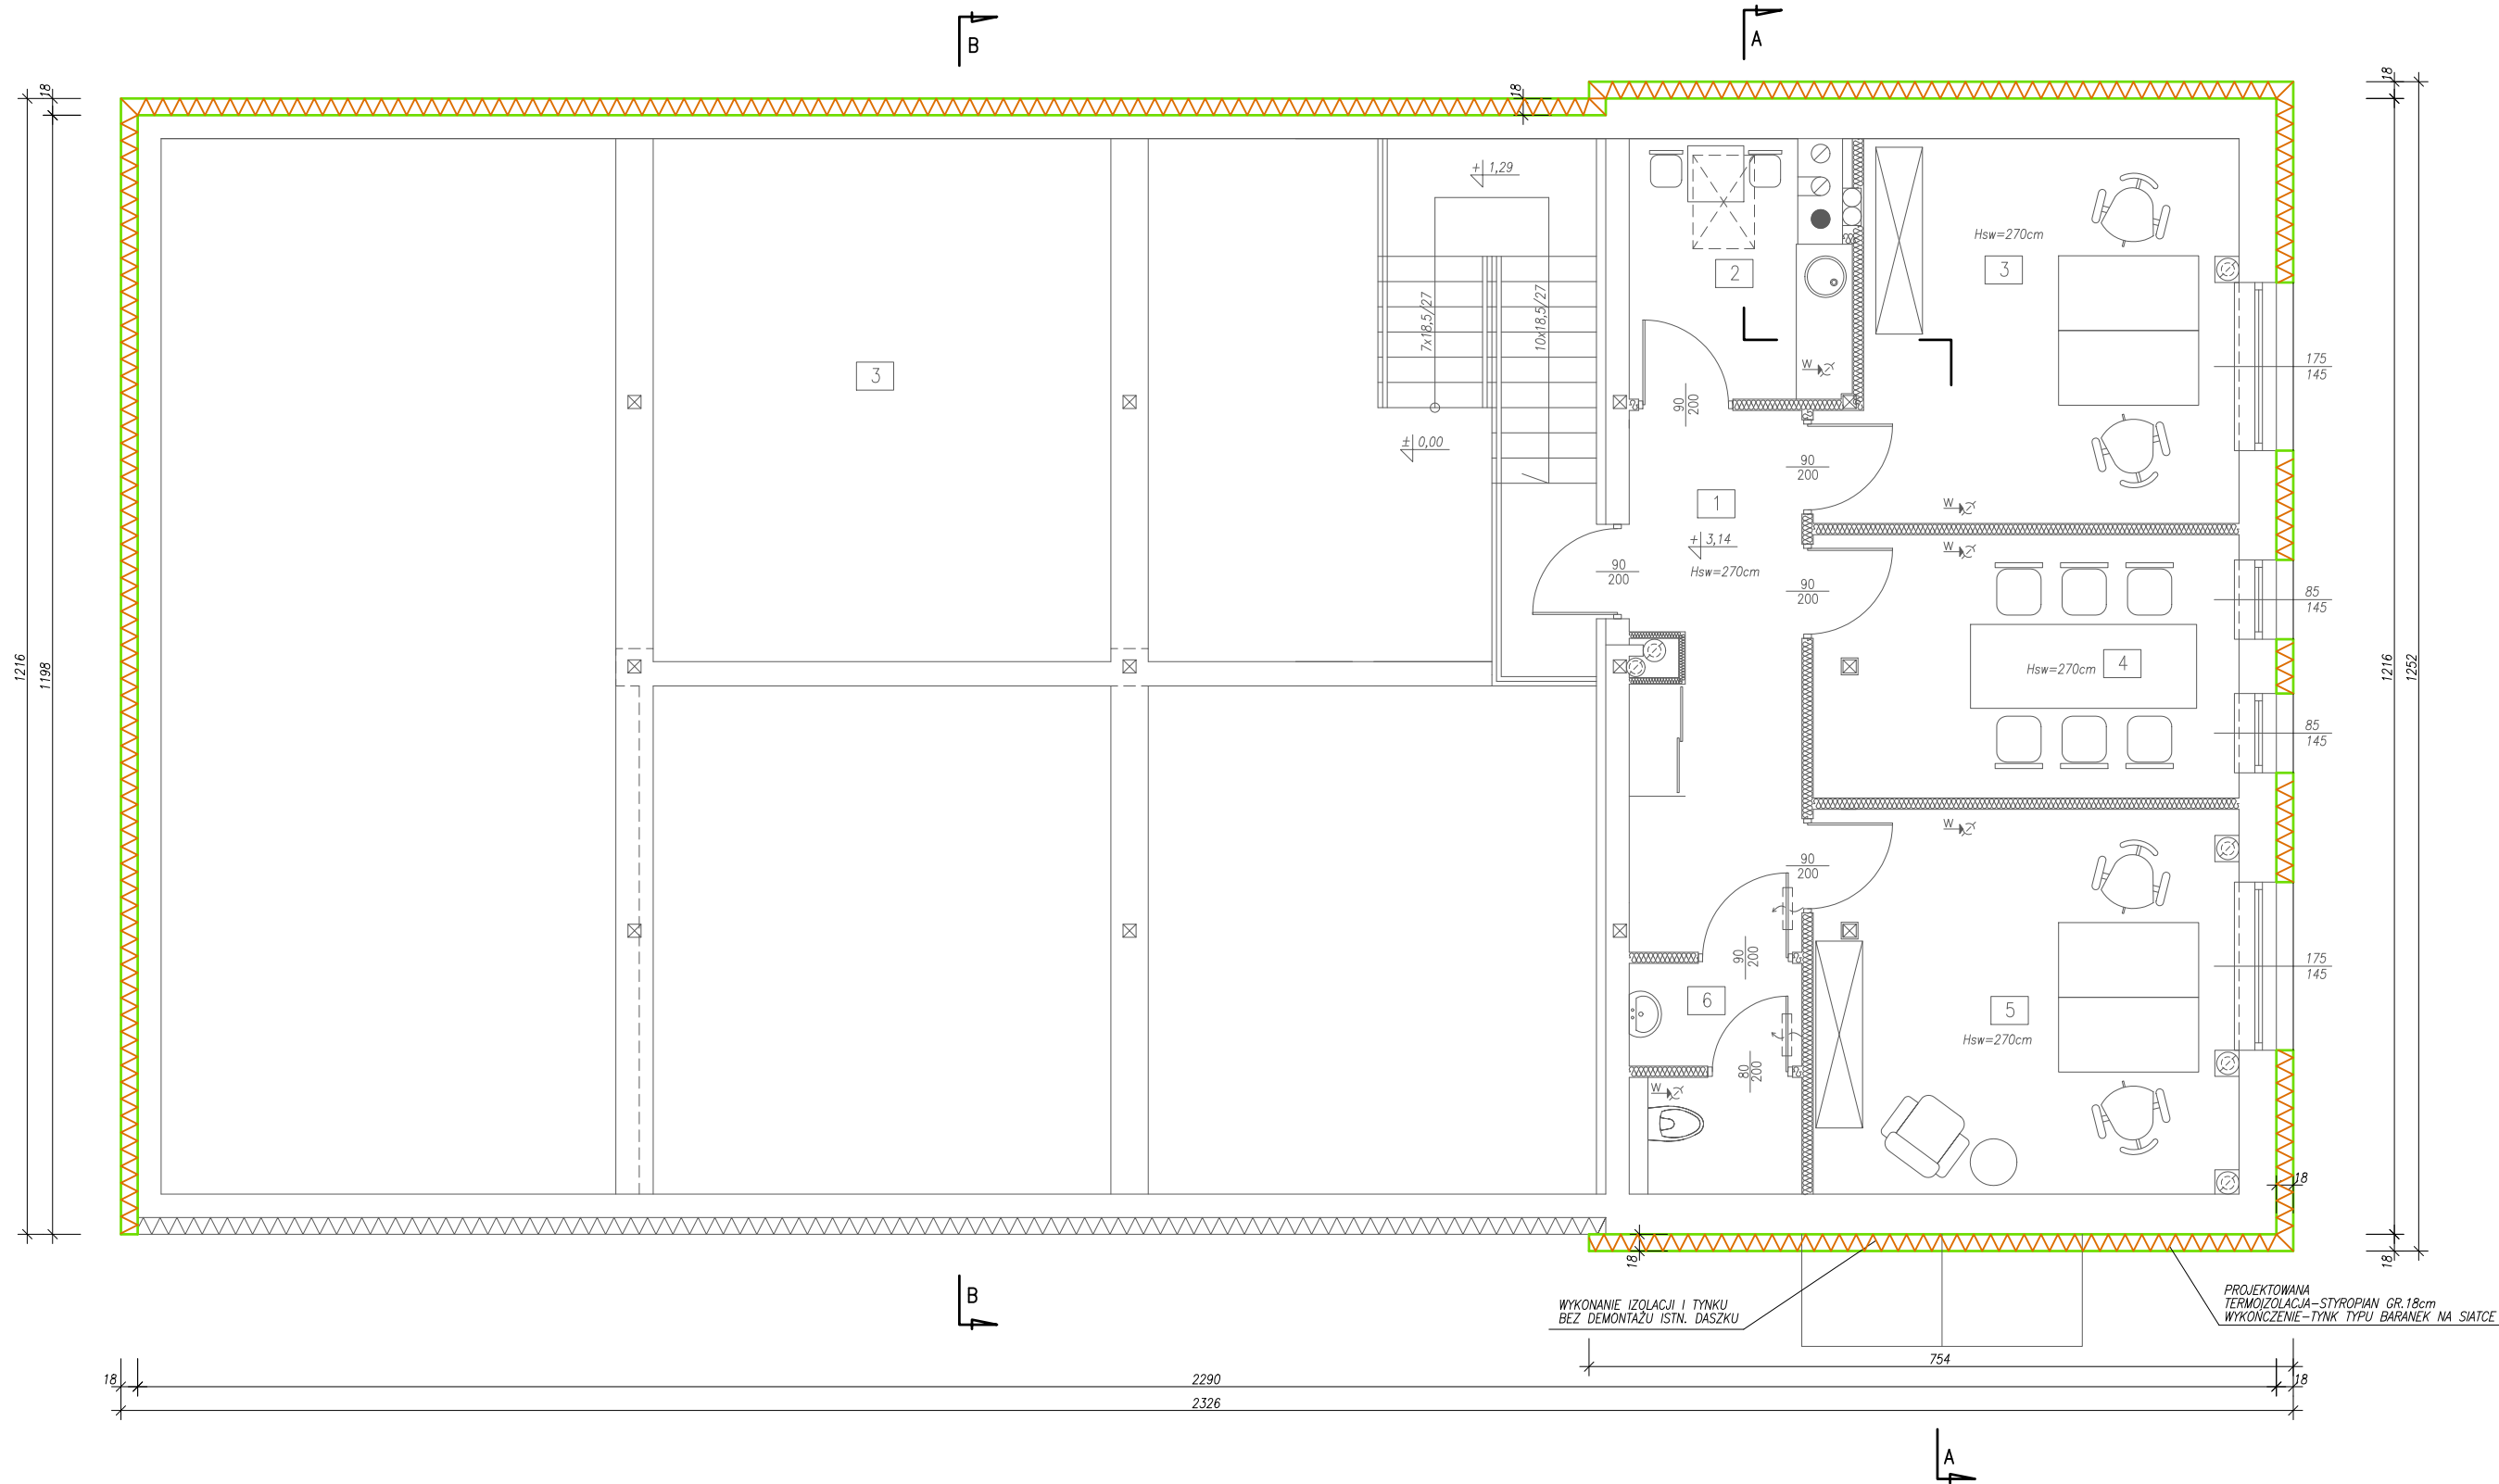

ZESTAWIENIE POWIERZCHNI			
Lp.	Pomieszczenie	Rodzaj posadzki	Powierzchnia [m2]
1	KORYTARZ	GRES	10,40
2	POM. SOCJALNE	GRES	6,00
3	BIURO	GRES	17,14
4	POKÓJ KONFERENCYJNY	GRES	12,85
5	BIURO	GRES	18,57
6	WC	GRES	4,50
RAZEM			69.46

archez  ZBIGNIEW STANISZEWSKI UL. KRASICKIEGO 60, 42-600 TARNOWSKIE GÓRY, TEL. 0660-686-295		
Inwestor:	PGL LASY PAŃSTWOWE NADLEŚNICTWO ŚWIERKLANIEC 42-622 ŚWIERKLANIEC, UL. OŚWIECIMSKA 19	Data: 02.2026
Adres obiektu:	42-660 KALETY, UL. ROGOWSKIEGO DZ.NR 542/42	Faza: PROJ. BUD.
Projekt:	PROJEKT TERMOMODERNIZACJI BUDYNKU NR INW.104/1008	
Tytuł rysunku:	RZUT PIĘTRA	
Zespół projektowy:	DR INŻ. ARCH. ZBIGNIEW STANISZEWSKI	Nr rys. 2