


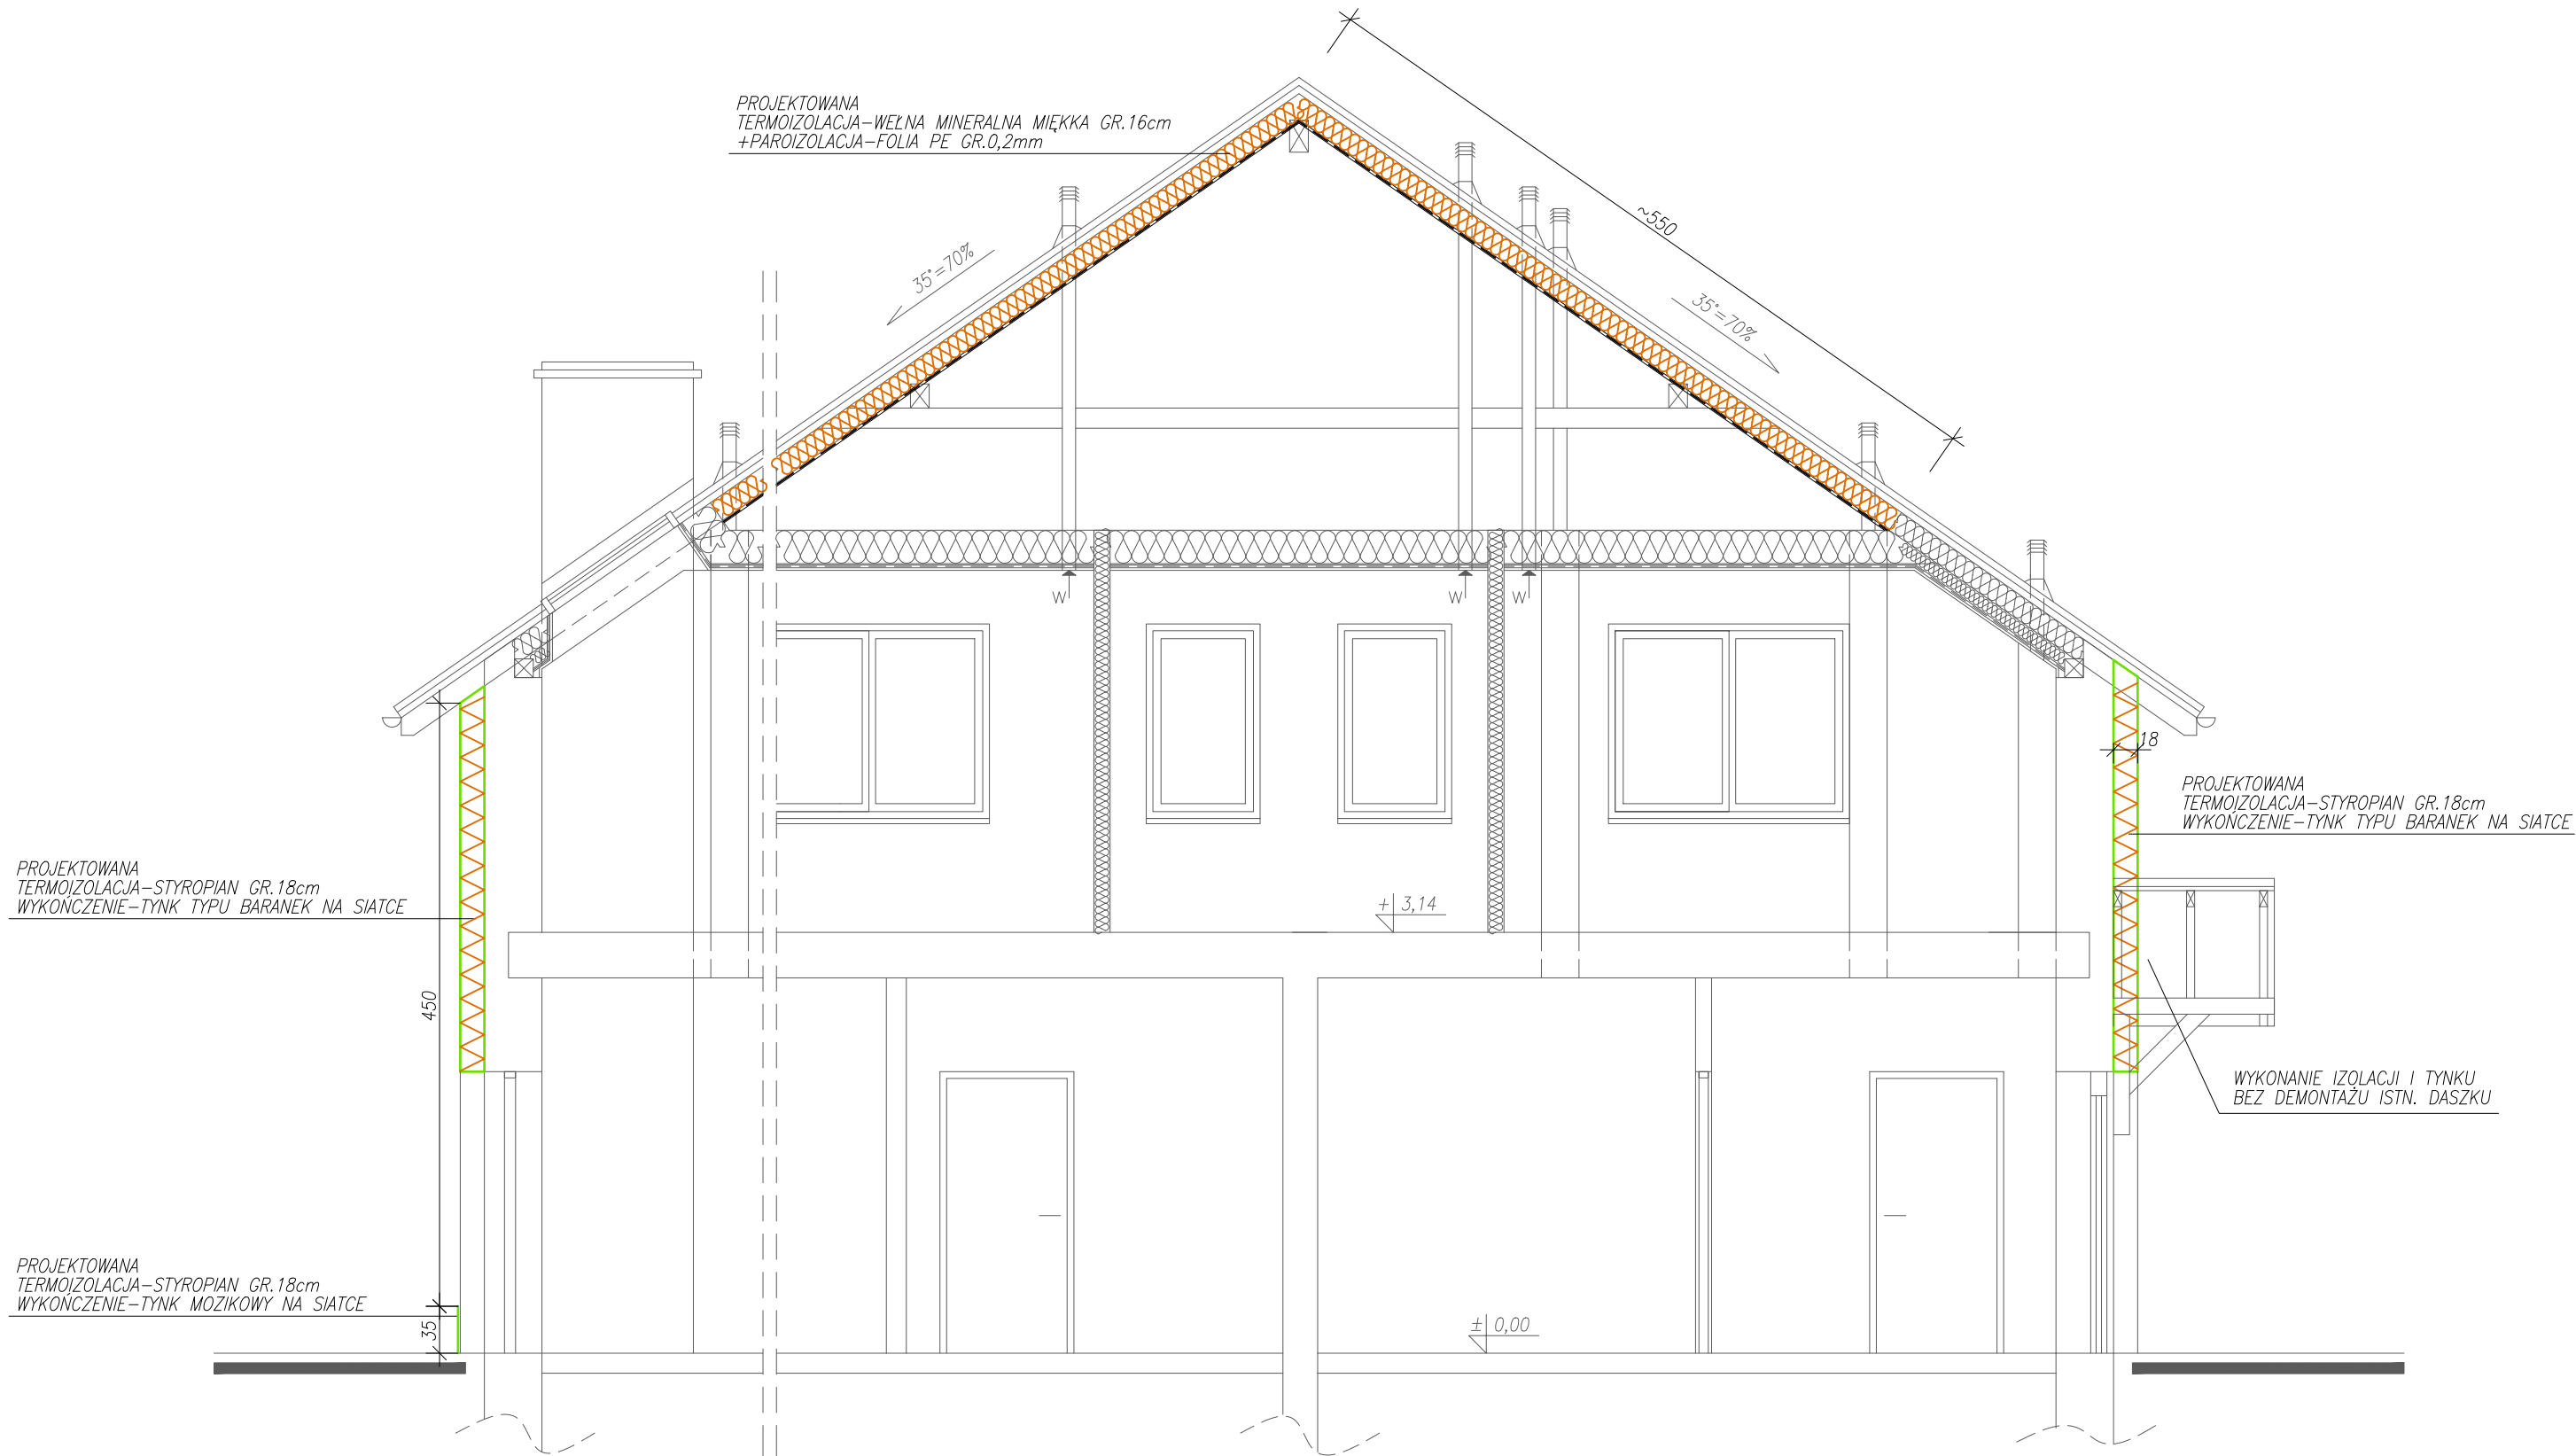

archez ZBIGNIEW STANISZEWSKI UL. KRASIŃSKIEGO 60, 42-600 TARNOWSKIE GÓRY, TEL. 0660-686-295		
Inwestor:	PGL LASY PAŃSTWOWE NADLEŚNICTWO ŚWIERKLANIEC 42-622 ŚWIERKLANIEC, UL. OŚWIECIMSKA 19	Data: 02.2026
Adres obiektu:	42-660 KALETY, UL. ROGOWSKIEGO DZ.NR 542/42	Faza: PROJ. BUD.
Projekt:	PROJEKT TERMOMODERNIZACJI BUDYNKU NR INW.104/1008	Branża: ARCH-BUD
Tytuł rysunku:	PRZEKRÓJ A-A	Skala: 1:75
Zespół projektowy:	DR INŻ. ARCH. ZBIGNIEW STANISZEWSKI	Nr rys. 3