


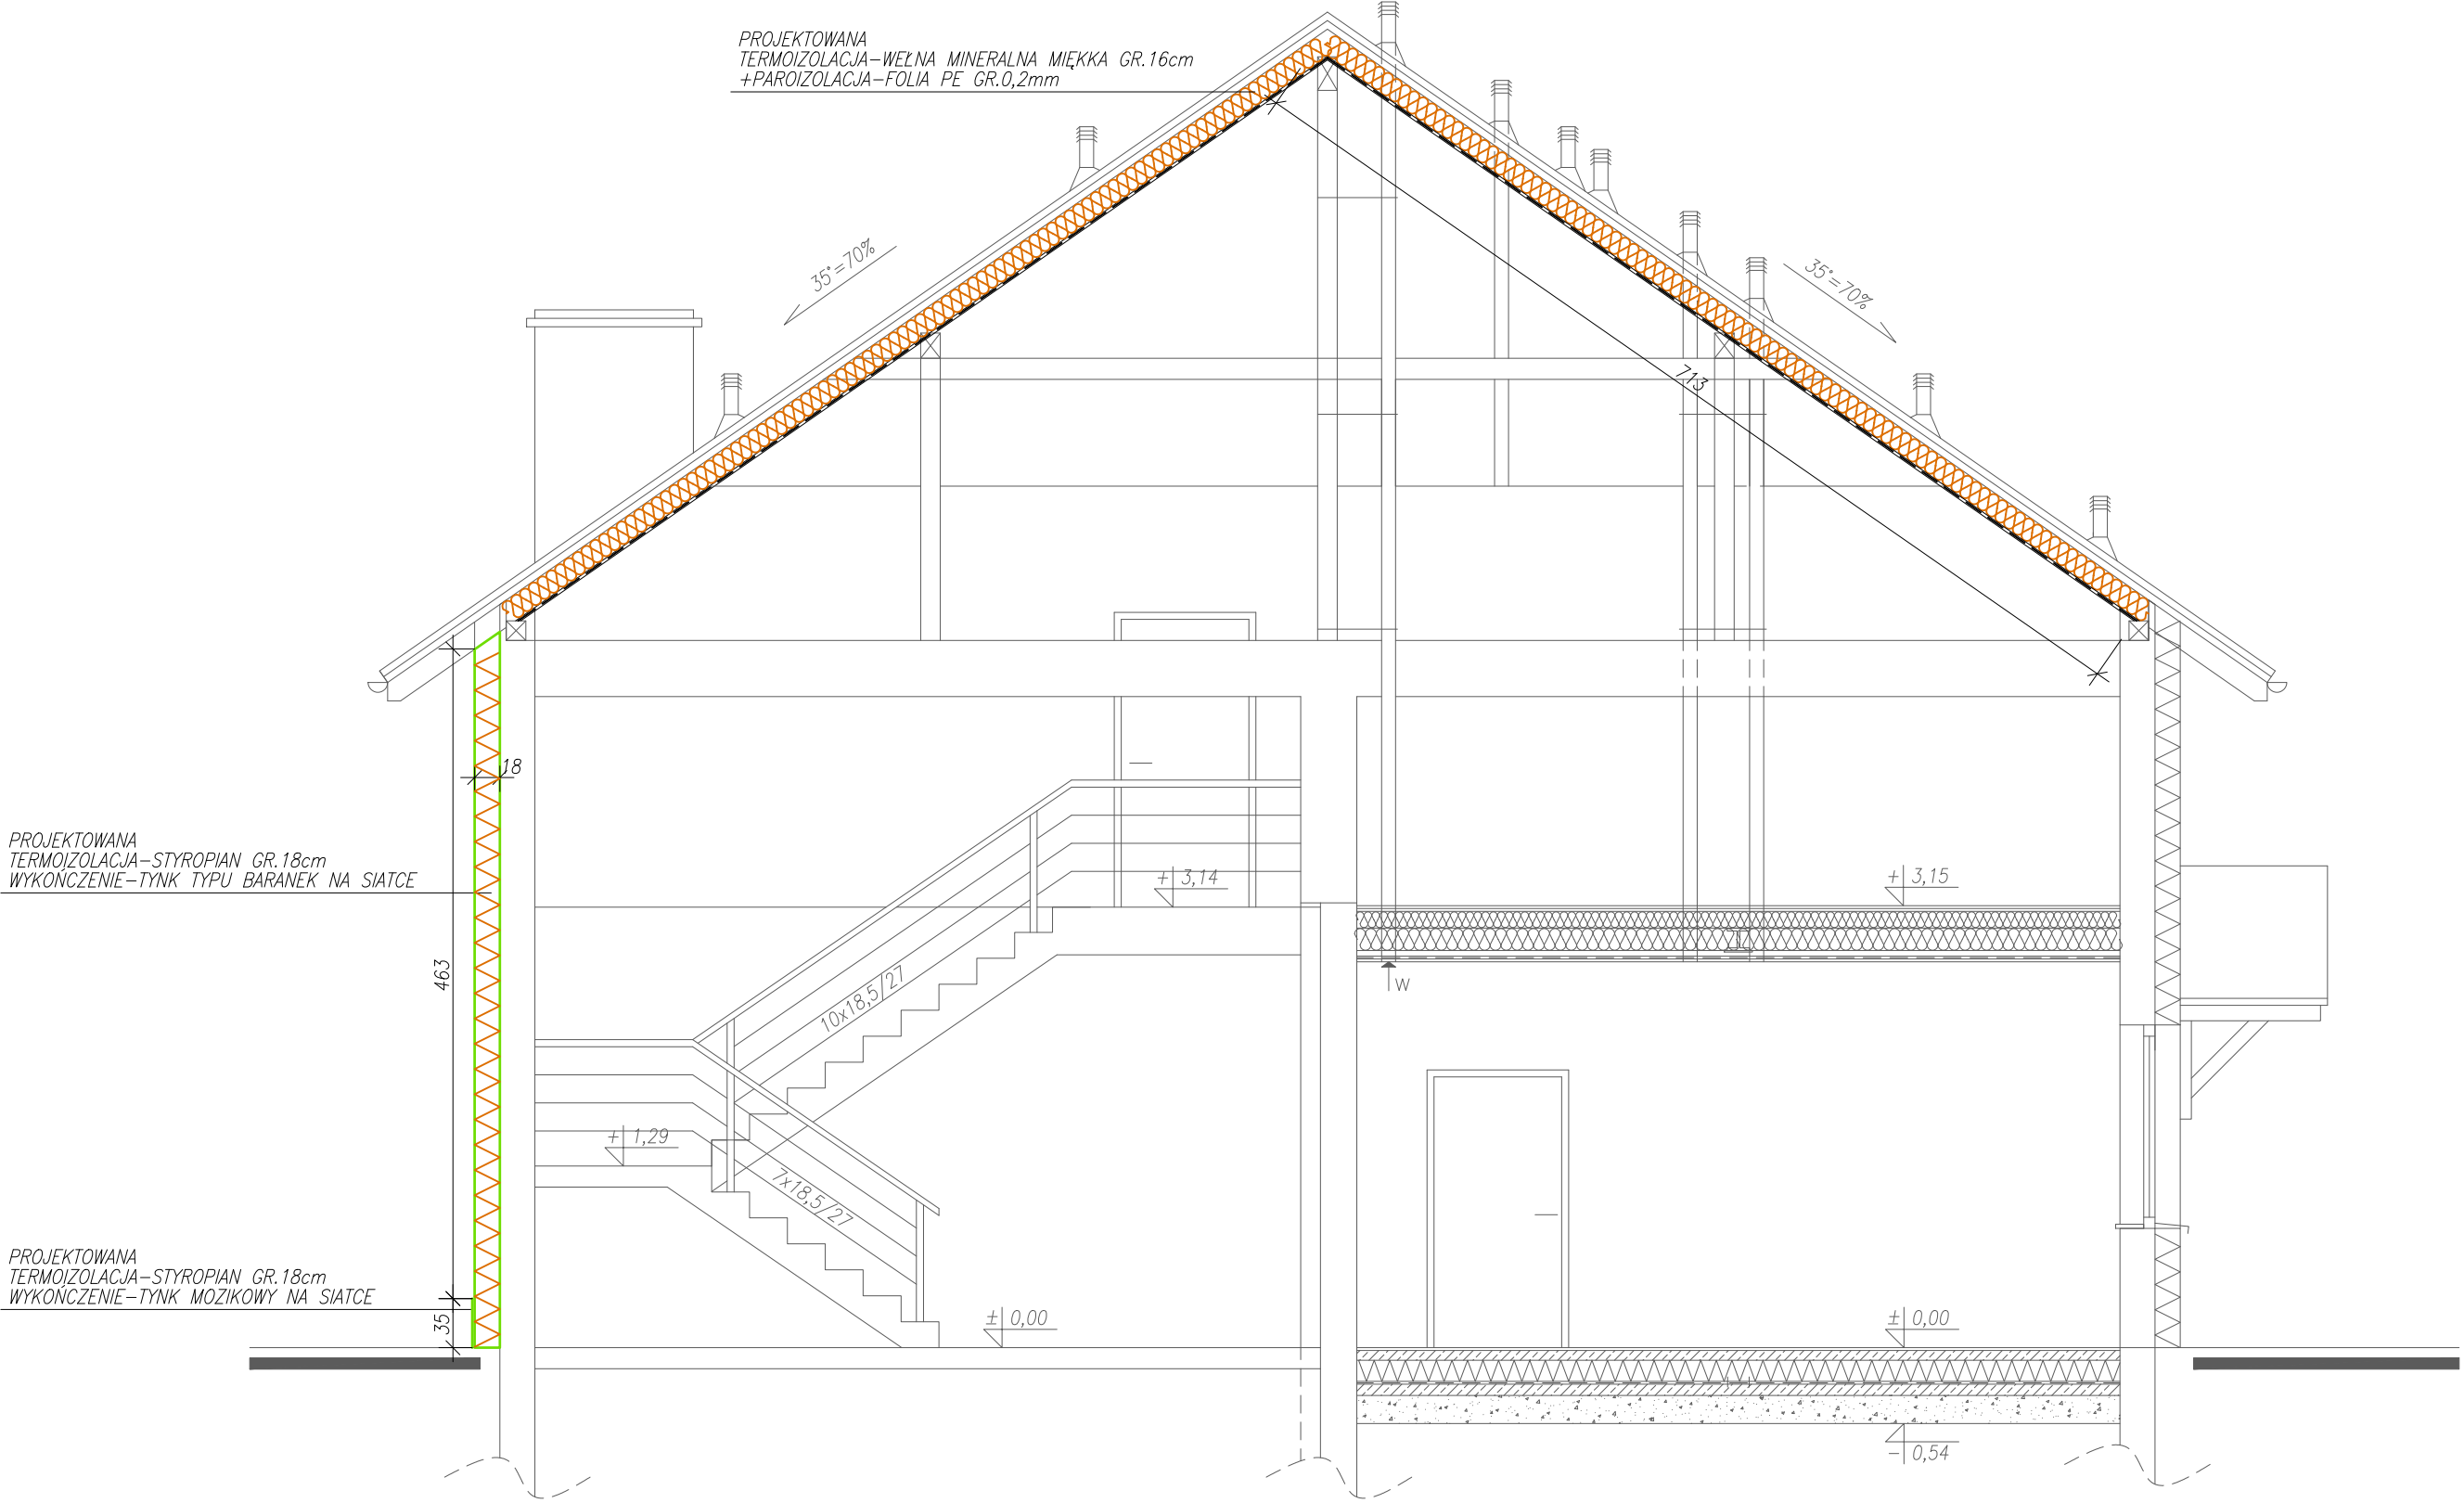

archez ZBIGNIEW STANISZEWSKI UL.I.KRASIICKIEGO 60, 42-600 TARNOWSKIE GORY, TEL. 0660-686-295		
Inwestor:	PGL LASY PANSTWOWE NADLESNICTWO SWIERKLANIEC 42-622 SWIERKLANIEC, UL. OSWIECIMSKA 19	Data: 02.2026
Adres obiektu:	42-660 KALETY, UL. ROGOWSKIEGO DZ.NR 542/42	Faza: PROJ. BUD.
Projekt:	PROJEKT TERMOMODERNIZACJI BUDYNKU NR INW.104/1008	
Tytuł rysunku:	PRZEKRÓJ B-B	Branża: ARCH-BUD
Zespół projektowy:	DR INŻ. ARCH. ZBIGNIEW STANISZEWSKI	Skala: 1:75
		Nr rys. 4