



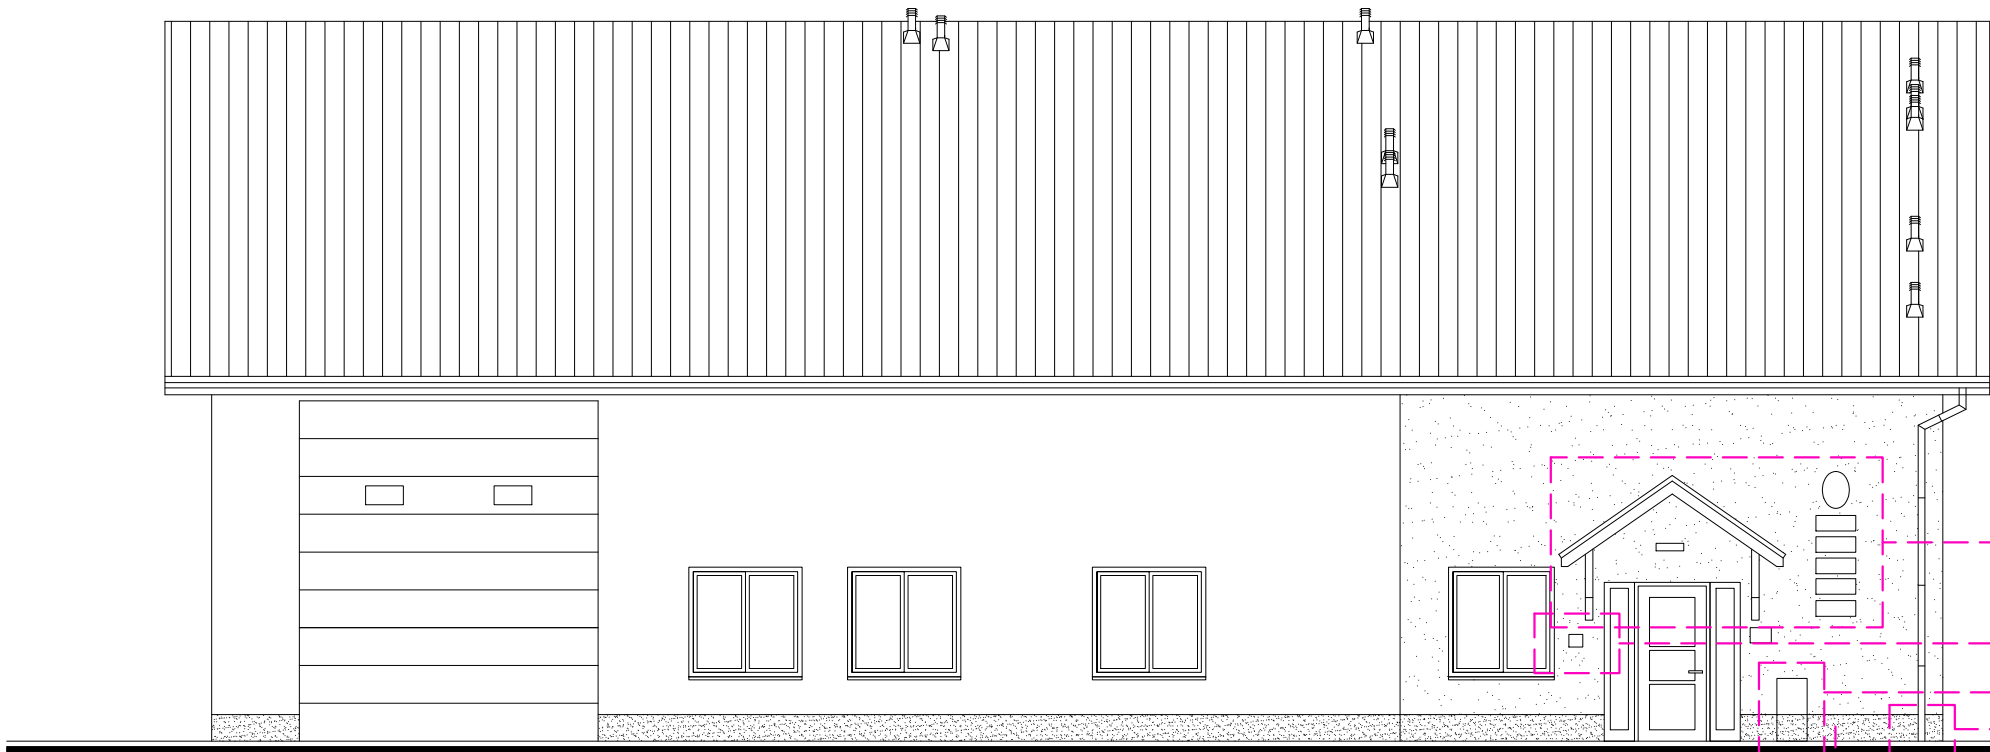

ELEWACJA PÓŁNOCNA

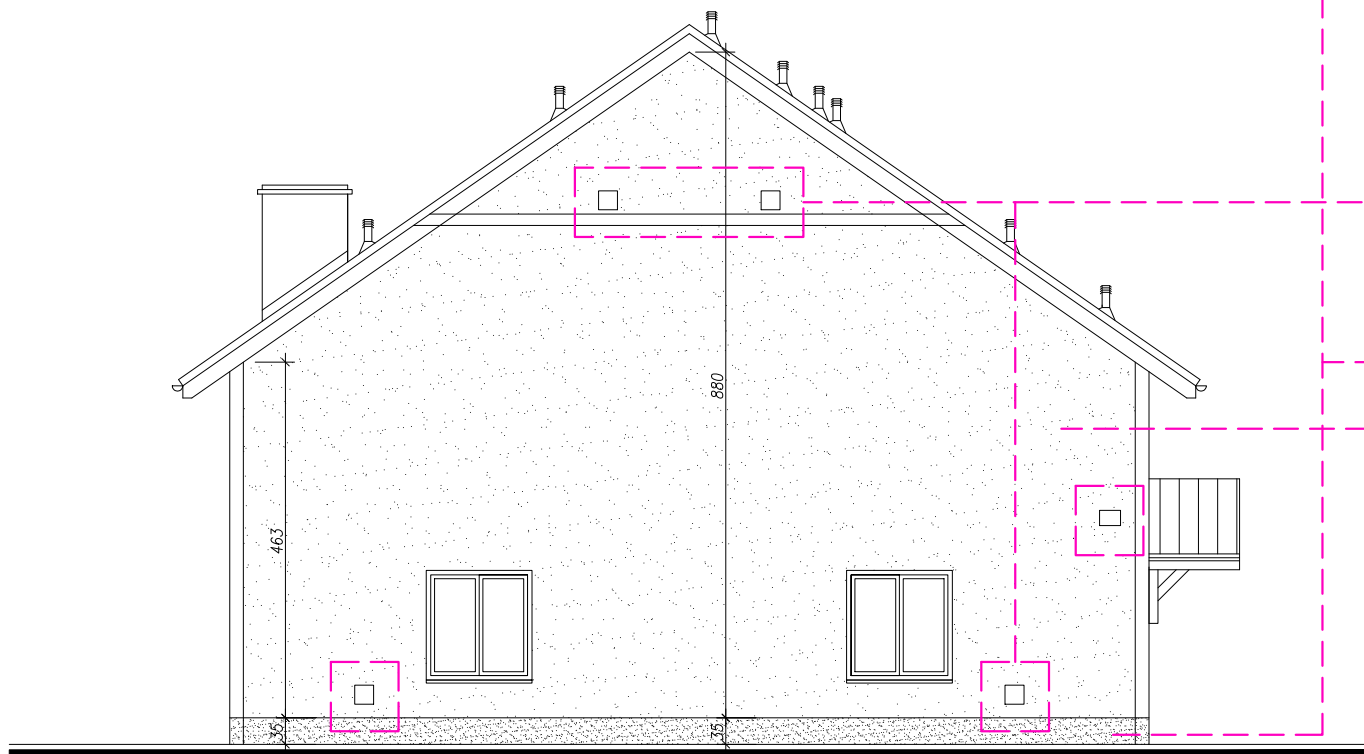


ELEWACJA WSCHODNIA




1. WYKONANIE OCIEPLENIA I WYPRAWY TYNKARSKIEJ PRZY ISTNIEJĄCYM DASZKU BEZ JEGO DEMONTAŻU
2. ISTNIEJĄCE TABLICE INFORMACYJNE DO DEMONTAŻU I PONOWNEGO MONTAŻU W TYCH SAMYCH MIEJSCACH
3. ISTNIEJĄCE LAMPY DO DEMONTAŻU I WYMIANY NA NOWE
4. PRZECIWPOŻAROWY WYŁĄCZNIK PRĄDU – BEZ ZMIAN
 - PRZYCISK OBUDOWAĆ BEZ JEGO DEMONTAŻU I ZAPEWNIĆ DOSTĘP
 - TABLICZKĘ Z OZNACZENIEM PRZENIEŚĆ NA WIERZCH NOWEGO OCIEPLENIA
5. ISTNIEJĄCA SZAFKA ELEKTRYCZNEGO ZŁĄCZA KABLOWEGO – BEZ ZMIAN
 - NOWA IZOLACJA DOOKOŁA SKRZYŃKI
6. PO WYKONANIU OCIEPLENIA SKORYGOWAĆ POŁOŻENIE OSADNIKÓW RUR SPUSTOWYCH



7. KRATKI WENTYLACYJNE WYMIENIĆ NA NOWE O TYCH SAMYCH WYMIARACH

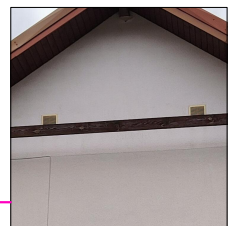

8. ZWODY PIONOWE INSTALACJI ODGROMOWEJ UMIEŚCIĆ W RURKACH DO TEGO PRZEWIDZIANYCH I ZABUDOWAĆ W GRUBOŚCI IZOLACJI
9. NA COKOLE BUDYNKU JAKO WYKOŃCZENIE PROJEKTUJE SIĘ TYNK MOZAIKOWY W KOLORZE CIEMNO BRĄZOWYM

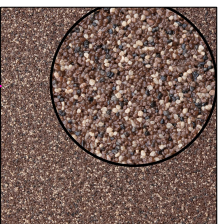

10. TYNK BARANEK 1,5mm W KOLORZE WANILIOWYM – JAK NA DOCIEPLONYM FRAGMENTIE BUDYNKU

archez  ZBIGNIEW STANISZEWSKI UL. KRASIŃSKIEGO 60, 42-600 TARNOWSKIE GÓRY, TEL. 0660-686-295		
Inwestor:	PGL LASY PAŃSTWOWE NADLEŚNICTWO ŚWIERKLANIEC 42-622 ŚWIERKLANIEC, UL. OŚWIECIMSKA 19	Data: 02.2026
Adres obiektu:	42-660 KALETY, UL. ROGOWSKIEGO DZ.NR 542/42	Faza: PROJ. BUD.
Projekt:	PROJEKT TERMOMODERNIZACJI BUDYNKU NR INW.104/1008	Branża: ARCH-BUD
Tytuł rysunku:	ELEWACJE: PÓŁNOCNA I WSCHODNIA	Skala: 1:100
Zespół projektowy:	DR INŻ. ARCH. ZBIGNIEW STANISZEWSKI	Nr rys. 5