




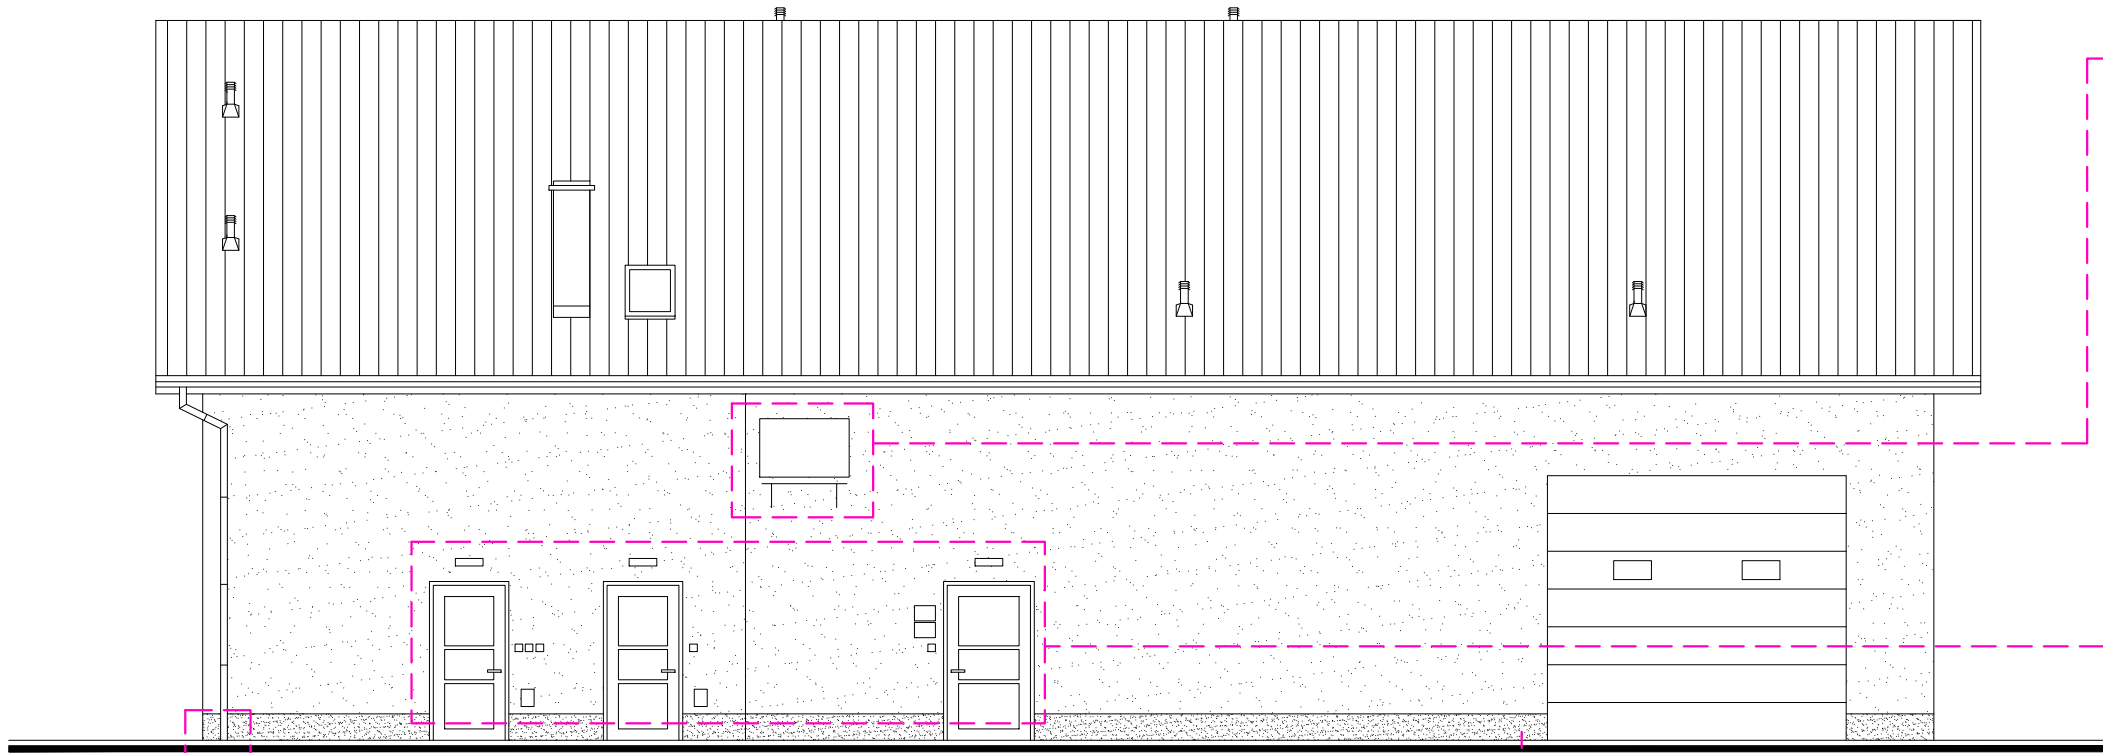

ELEWACJA POŁUDNIOWA

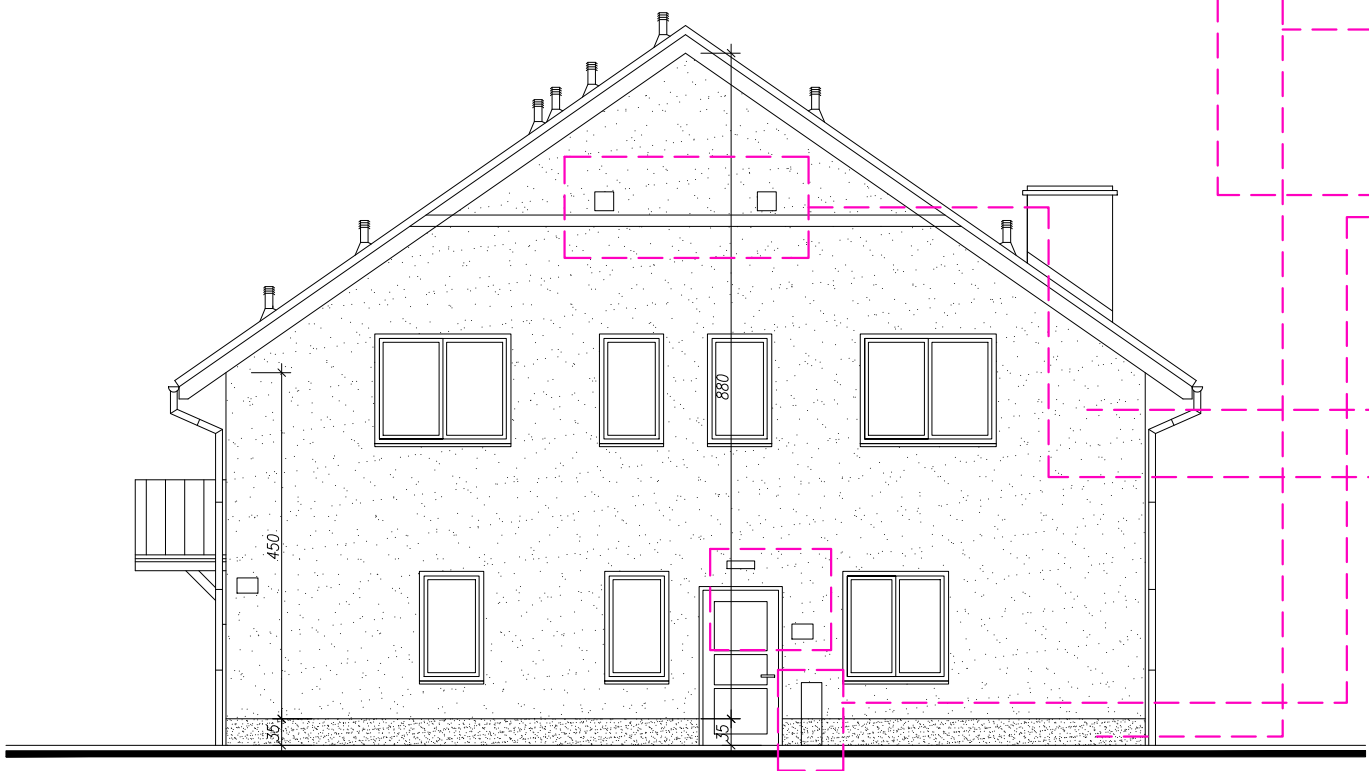

1. W CELU WYKONANIA DOCIEPLENIA ZDEMONTOWAĆ KONSOLĘ, POMPY CIEPŁA, SKORYGOWAĆ PRZEDŁUŻYĆ LUB WYKONAĆ NOWE KOTWY MONTAŻOWE I ZAMONTOWAĆ NA GOTOWO
2. ISTNIEJĄCE TABLICE INFORMACYJNE DO DEMONTAŻU I PONOWNEGO MONTAŻU W TYCH SAMYCH MIEJSCACH
3. ISTNIEJĄCE LAMPY DO DEMONTAŻU I WYMIANY NA NOWE
4. ISTNIEJĄCA SZAFKA ELEKTRYCZNEGO ZŁĄCZA KABLOWEGO – BEZ ZMIAN – NOWA IZOLACJA DOOKOŁA SKRZYŃKI
5. PO WYKONANIU OCIEPLENIA SKORYGOWAĆ POŁOŻENIE OSADNIKÓW RUR SPUSTOWYCH
6. KRATKI WENTYLACYJNE WYMIENIĆ NA NOWE O TYCH SAMYCH WYMIARACH
7. ZWODY PIONOWE INSTALACJI ODGROMOWEJ UMIEŚCIĆ W RURKACH DO TEGO PRZEWIDZIANYCH I ZABUDOWAĆ W GRUBOŚCI IZOLACJI
8. WŁĄCZNIKI OŚWIETLENIA ZAMONTOWANE NA ELEWACJI ZDEMONTOWAĆ I DOCELOWO WYMIENIĆ NA NOWE DEDYKOWANE NA ZEWNĘTRZ

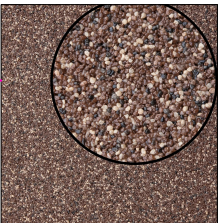

ELEWACJA ZACHODNIA



9. NA COKOLE BUDYNKU JAKO WYKOŃCZENIE PROJEKTUJE SIĘ TYNK MOZAIKOWY W KOLORZE CIEMNO BRĄZOWYM
10. TYNK 'BARANEK' 1,5mm W KOLORZE WANILIOWYM – JAK NA DOCIEPLONYM FRAGMENTCIE BUDYNKU

archez  ZBIGNIEW STANISZEWSKI UL. KRASIŃSKIEGO 60, 42-600 TARNOWSKIE GÓRY, TEL. 0660-686-295		
Inwestor:	PGL LASY PAŃSTWOWE NADLEŚNICTWO ŚWIERKLANIEC 42-622 ŚWIERKLANIEC, UL. OŚWIECIMSKA 19	Data: 02.2026
Adres obiektu:	42-660 KALETY, UL. ROGOWSKIEGO DZ.NR 542/42	Faza: PROJ. BUD.
Projekt:	PROJEKT TERMOMODERNIZACJI BUDYNKU NR INW.104/1008	Branża: ARCH-BUD
Tytuł rysunku:	ELEWACJE: POŁUDNIOWA I ZACHODNIA	
Zespół projektowy:	DR INŻ. ARCH. ZBIGNIEW STANISZEWSKI	Skala: 1:100
		Nr rys. 6