


REZ 5 - 5

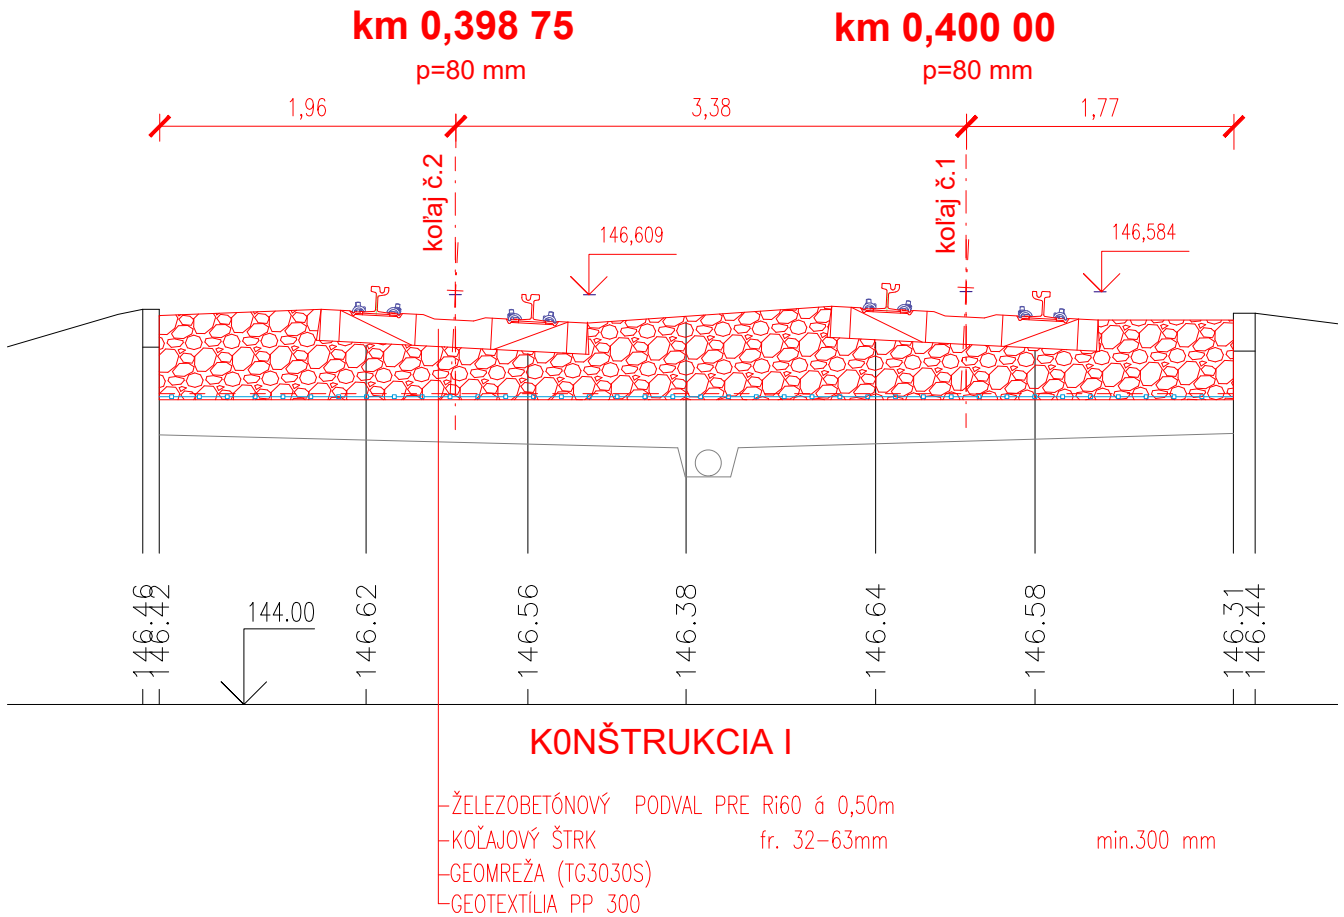

KONŠTRUKCIA I

Súradnicový systém : S-JTSK

Výškový systém : B.p.v.

Stavebník: Dopravný podnik Bratislava, a.s. Olejkárska 1 814 52 Bratislava		Zodpovedný projektant: Ing. Vladimír Májek		Vypracoval: ING. VLADIMÍR MÁJEK 2196*SP*A2	
	Miesto stavby: Bratislava, k.ú.Staré mesto			Dátum: júl 2026	
	Projekt: Oprava koľají električkovej trate úsek Hečková - Hybešová			Stupeň projektu: Dokumentácia pre ohlásenie stavby	
	Stavebný objekt : Električková trať-2.úsek km 0,343 93-0,574 00			Číslo SO: 02	
	Profesia : Doprava		Počet A4: 1 x A4	Označenie výkresu: jaz. mutácia č. revízie: 05 -s -0	
	Obsah výkresu: Vzorový priečny rez		Mierka: 1:50		