

NEJEDNÁ SA O VÝROBNÚ ANI DIELENSKÚ DOKUMENTÁCIU:


- V DOKUMENTE SÚ UVÁDZANÉ LEN MIN. POŽIADAVKY, KTORÉ MUSIA VYBRANÉ VÝROBKÝ SPŔŤAŤ

- VÝROBOK MUSÍ BYŤ PRED VÝROBOU ODSÚHLASENÝ ARCHITEKTOM A INVESTOROM NA ZÁKLADE DIELENSKEJ DOKUMENTÁCIE DODÁVATEĽA.

PRED VÝROBOU ZOBRAZENÝCH VÝROBKOV JE NUTNÉ ZHOTOVITEĽOM ZAMERAŤ VŠETKY ROZMERY PRIAMO NA STAVBE. DISPROPORCIE OPROTI PROJEKTOVEJ DOKUMENTÁCII JE NUTNÉ KONZULTOVAŤ S ARCHITEKTOM.

- FAREBNÉ A MATERIÁLOVÉ PREVEDENIE ODSÚHLASÍ ARCHITEKT PO PREDLOŽENÍ VZORIEK DODÁVATEĽOM

S03_ÚLOŽNÝ PRIESTOR - FRONT OFFICE MIESTNOSŤ - FRONT OFFICE

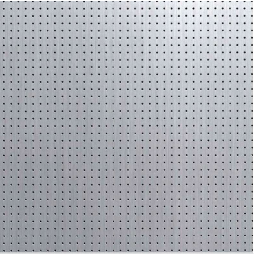

M08

VNÚTORNÁ NOSNÁ KONŠTRUKCIA


- korpus - fóliovaná drevozrieska hr. 18 mm, farba matná sivá (zjednotiť s farbou HPL čiel, dvierok, fix panelov) odtieň RAL 9007 / popr. RAL 9006 - matné prevedenie

ČELÁ, DVIERKA, FIXNÉ PANEĽY

- akustický perforovaný drevený panel s povrchovou úpravou HPL ALU
- nosič - MDS NAF (19 mm) s mikroperforáciou
- čelná strana pohľadová - povrchová úprava - HPL ALU s mikroperforáciou (vŕtanie do mriežky 16/16 mm, priemer vŕtania 8 mm)
- zadná vnútorná strana - akustické rúno

- referenčný produkt akustická perforovaná doska
- FORNIER - INOIS® MICRO / popr. INOIS® D

- referenčný produkt HPL
- PFLEIDERER - HPL M80000 SM, Alu 1, oceťová
- KRONSPAN - Kronospan Avant-garde AL01 Brushed Aluminium

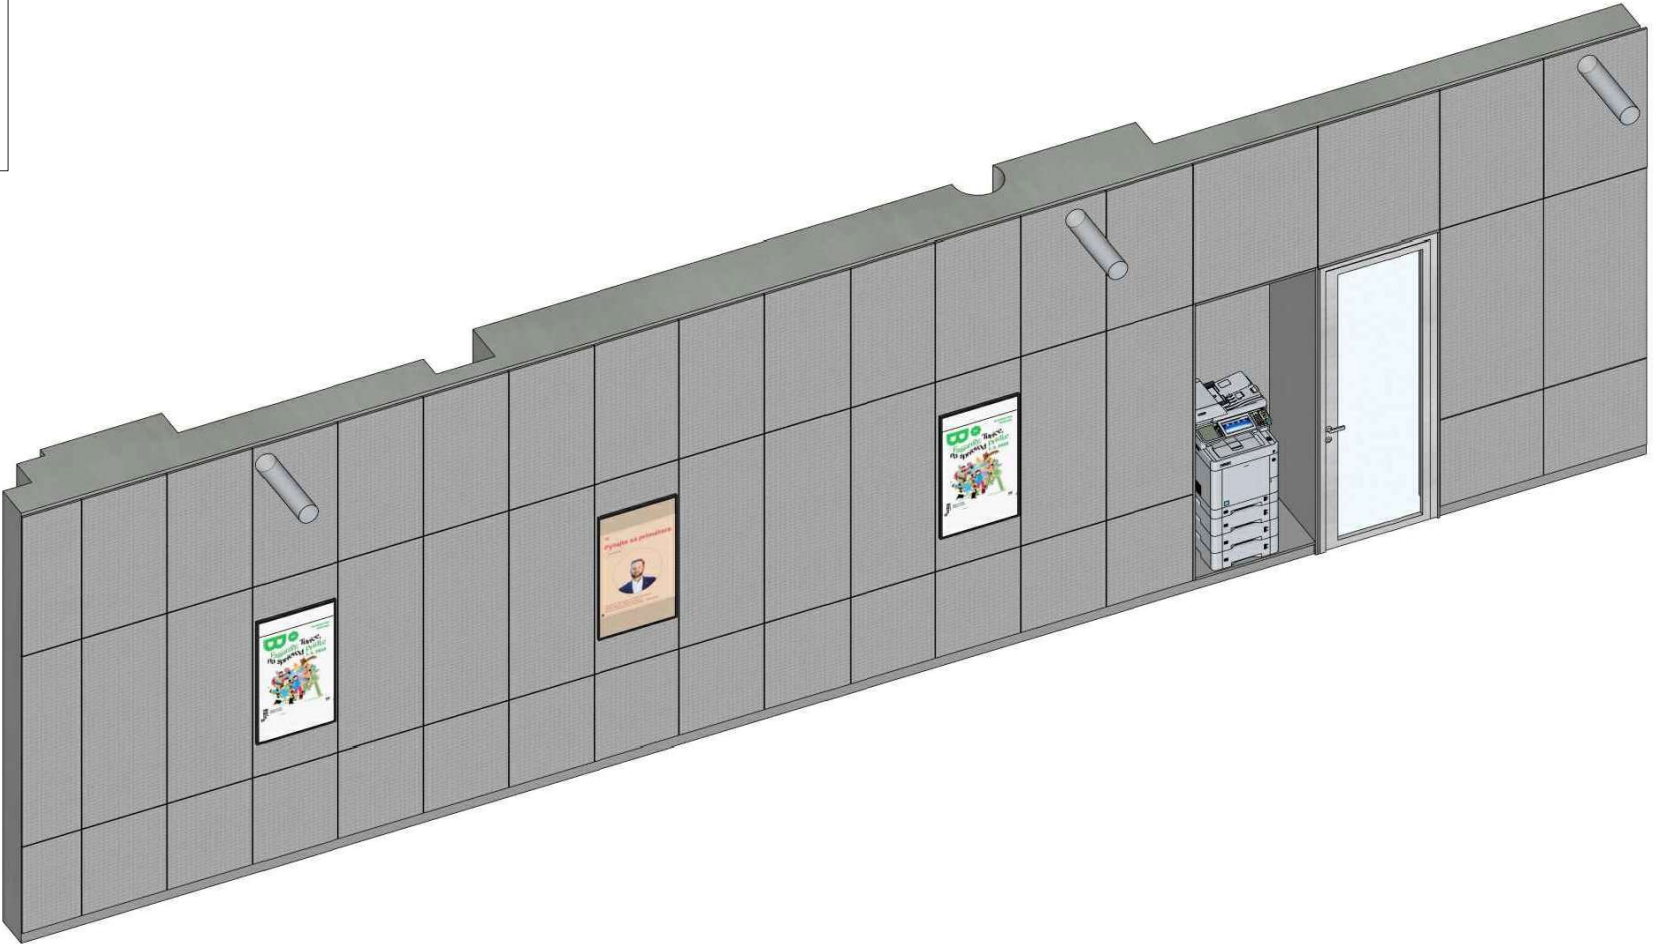

SCHÉMATICKÁ AXONOMETRIA - S03

NÁZOV VÝKRESU

B04_FRONT OFFICE - PRVY NA MIERU _ S03 ÚLOŽNÝ PRIESTOR

AKCIA	FRONT OFFICE / MAGS.BA / NOVÁ RADNICA Primaciálne námestie, Bratislava	STUPEŇ	DRS
INVESTOR	Magistrát hl. m. SR Bratislava, Primaciálne námestie 1, 814 99 Bratislava	FORMÁT	A3
ČASŤ	DIZAJN INTERIÉRU	DÁTUM	02/2026
		MIERKA	1:20

ARCHITEKTI SEBO LICHÝ	ČÍSLO ZÁKAZKY	FAZA	RADENIE DOK. / STAVEBNÝ OBJEKT (PODFAZA)	PROFESIA	IDENTIFIKÁCIA SPRACOVATEĽA	ČÍSLO DOKUMENTU (ROK, MESIAC)	PODLAŽIE	REVÍZIA (DOPLNOK)
	1009	F D	P R + +	A +	A S L	2602	+ +	B +

Architekti Sebo Lichý s.r.o., Miskiewiczova 9, 811 07 Bratislava, tel.: 02 - 32 10 17 21, www.sebolichy.sk
Spoločnosť je zapísaná v OR Mest. sudu Bratislava 3, odd. Sro, v l. 477/2018, IČO: 36827614, DIČ: 20 22 45 15 63, IČ DPH: SK7020000581

NEJEDNÁ SA O VÝROBNÚ ANI DIELENSKÚ DOKUMENTÁCIU:

- V DOKUMENTE SÚ UVÁDZANÉ LEN MIN. POŽIADAVKY, KTORÉ MUSIA VYBRANÉ VÝROBKÝ SPLŇAŤ

- VÝROBOK MUSÍ BYŤ PRED VÝROBOU ODSÚHLASENÝ ARCHITEKTOM A INVESTOROM NA ZÁKLADE DIELENSKEJ DOKUMENTÁCIE DODÁVATEĽA.

PRED VÝROBOU ZOBRAZENÝCH VÝROBKOV JE NUTNÉ ZHOTOVITEĽOM ZAMERAŤ VŠETKY ROZMERY PRIAMO NA STAVBE. DISPROPORCIE OPROTI PROJEKTOVEJ DOKUMENTÁCII JE NUTNÉ KONZULTOVAŤ S ARCHITEKTOM.

- FAREBNÉ A MATERIÁLOVÉ PREVEDENIE ODSÚHLASÍ ARCHITEKT PO PREDLOŽENÍ VZORIEK DODÁVATEĽOM

S03_ÚLOŽNÝ PRIESTOR - FRONT OFFICE MIESTNOSŤ - FRONT OFFICE



Sv06
referenčný
obrázok
Modular - Minute Recessed Trimless



X03
referenčný
obrázok
IIYAMA PROLITE 50" LH5065UHSB-BIAG

Uchytenie *držiakov Tv a vertikálnych obrazoviek
- požaduje sa iba príprava otvoru pre
zapustenie obrazoviek do úplnej roviny čiel, dvierok
a fixných panelov
*vertikálne obrazovky, tlačiareň, svietidlá bodové stropné,
elektro inštalácia a zásuvky nie sú súčasťou zákazky
- t.j. budú následne dodané / predpripravené verejným
obstarávateľom za účelom ich uchytenia, zabudovania. Uvedené
obrazovky sú iba ilustračné. Konkrétne zariadenia je potrebné
zamerať pred výrobou.

prestup vedenia VZT (rúra Ø160 mm) cez konštrukciu prvku S03 - kruhový otvor
- koordinácia s projektom VZT

dvierka skriniek a fixné čelné panely
- akustický perforovaný drevený panel s povrchovou úpravou HPL ALU

svietidlo Sv06
bodové stropné LED svietidlo
zapustené v hornej doske niky
bez rámu /rimless
osvetlenie pracovnej plochy niky
montážna hĺbka 100 mm
priemer svietidla Ø49 mm


niky na tlačiareň
- pozor na zachovanie priestoru
po oboch stranách na servis
2x el. zásuvka pre tlačiareň
1x DATA RJ45

dvere bezrámcové pravé - otvárajú sa smerom von

- vstup do kancelárie riaditeľa
- oceľový rám z nehrdzavejúcej ocele - brúsený kartáčovaný povrch
- výplň - zasklenie štruktúrovaným bezpečnostným sklom VSG 8 mm
- štruktúrované, priepustnosť 70% - bude upresnené podľa vzoriek dodávateľa
- zapustené do roviny s hranou úložného systému
- osadenie v nerezovom záružňovom ráme bez viditeľného falcu, s úzkou medzerou 3 mm po obvode
- kovanie - skrytý záves - nerez / matný chróm / nikel matný, kľučka a záмок z brúseného nerez
- tesnenie - vloženie silikónové alebo magnetické - neviditeľné pri zatvorení
- rozmer čistého otvoru - 960 mm

z hľadiska zvukotesnosti
- oceľový rám aj krídlo s akustickou výplňou
- sklo vrstvené akustické
- kontinuálne tesnenie po celom obvode

POHĽAD ČELNÝ - S03

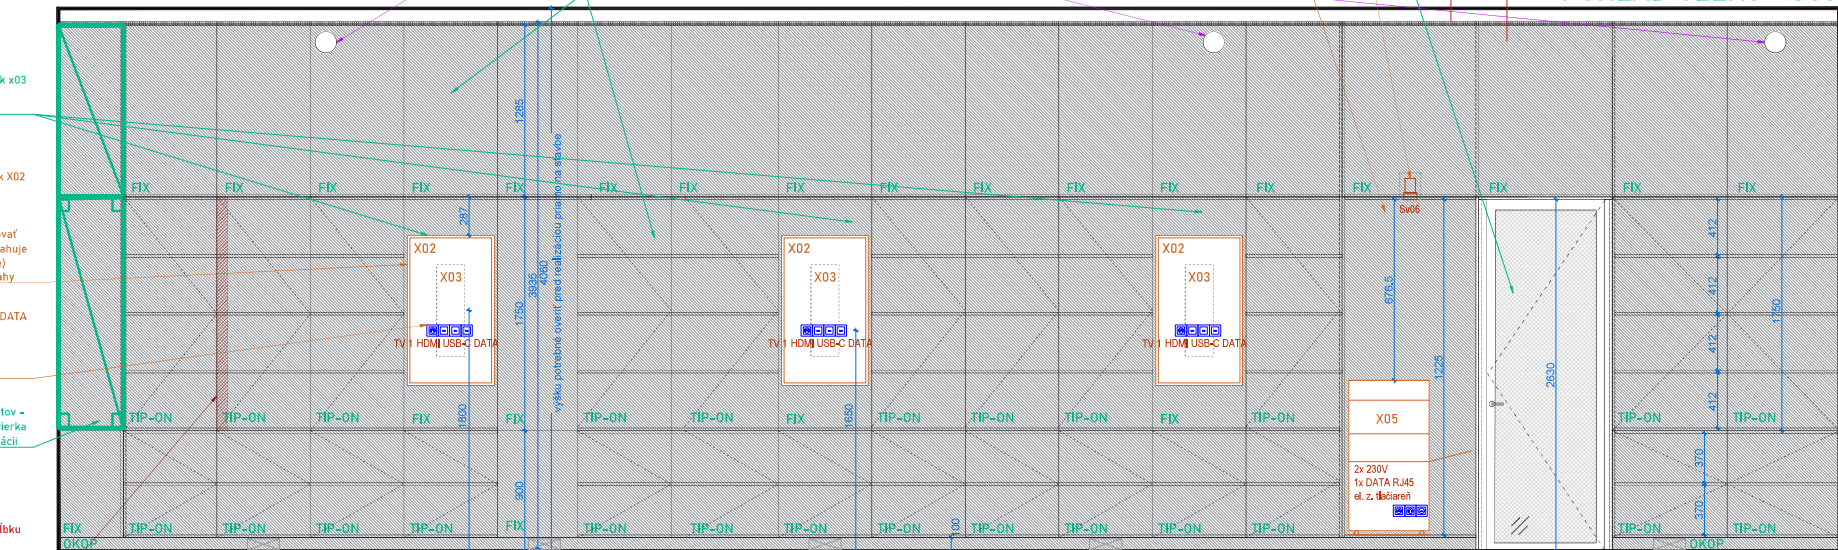

fixný krycí panel so škárami
3x nástenný držiak na TV prvok x03
ultra slim fixný
- uchytenie 3x displej

3X veľkoformátový displej 4K 50" - prvok X02
komerčný monitor
vertikálne osadený

dôraz na veľkosť (šírku) displeja - zachovať
ofset po stranách displeja (displej nezačína
svojou šírkou do ďalšieho modulu skrine)
- stred monitora vo v. 1800 mm od podlahy

el. zásuvky - 1x230V, HDMI, USB-C, DATA
pre obrazovky
v. 1650 mm od podlahy
(koordinácia výškové osadenie
a typ konzoly (držiaku na TV))

panely snatiteľné
uchytené pomocou magnetov -
budú slúžiť ako revízie dvierka
pre prístup k elektroinštalácii

akustická drevená doska
s mikroperforáciou + HPL ALU
- v zóne pánov musí zostať
nábytková doska plná
bez priebežnej perforácie cez celú hĺbku
- dané miesto riešené slepou
mikroperforáciou z líca do min. hĺbky
- šírka zóny bez perforácie jadra určená
podľa zvoleného typu nábytkových pánov
(min., cca 80mm od hrany dvierok)

vedenie exist. počítačovej siete
- potrebný mierny posun
súčasnnej polohy
koordinácia s projektom elektro

panely snatiteľné
uchytené pomocou
magnetov - budú slúžiť
ako revízie dvierka pre
prístup k elektroinštalácii

vedenie VZT
prestup Ø160 mm, pod stropom,
presná pozícia určená v
koordinácii s projektom VZT

vedenie VZT
prestup Ø160 mm
presná pozícia určená v
koordinácii s projektom VZT

vedenie VZT
prestup Ø160 mm
presná pozícia určená v
koordinácii s projektom VZT

1x230V, HDMI, USB-C, DATA pre obrazovky
1650 mm od podlahy
(koordinácia polohy s výberom držiaku na TV)

svietidlo Sv06
bodové stropné LED svietidlo kruhové
zapustené v hornej doske niky

dvere bezrámcové pravé - úzka nerezová záružň
- oceľový (matne brúsený nerezový) rám
- výplň po štruktúrovaného skla

PÔDORYS

NÁZOV VÝKRESU

B04_FRONT OFFICE - PRVY NA MIERU _ S03 ÚLOŽNÝ PRIESTOR

AKCIA	FRONT OFFICE / MAGS.BA / NOVÁ RADNICA Primaciálne námestie, Bratislava
INVESTOR	Magistrát hl. m. SR Bratislava, Primaciálne námestie 1, 814 99 Bratislava
ČASŤ	DIZAJN INTERIÉRU

STUPEŇ	DRS
FORMÁT	A3
DÁTUM	02/2026
MIERKA	1:20

ARCHITEKTI SEBO LICHÝ	ČÍSLO ZÁKAZKY 1009	FAZA FD	RADENIE DOK. / STAVEBNÝ OBJEKT (PODPÁZA) PR++	PROFESIA A+	IDENTIFIKÁCIA SPRACOVATEĽA ASL	ČÍSLO DOKUMENTU (ROK, MEŠIAC) 2602	PODLAŽIE ++	REVÍZIA (DOPLNOK) B+
--------------------------	--------------------------	------------	---	----------------	--------------------------------------	--	----------------	----------------------------


Architekti Sebo Lichý s.r.o., Mickiewiczova 9, 811 07, Bratislava, tel. 02-32 10 17 21, www.sebolichy.sk.
Spoločnosť je zapísaná v OR Mest. súdu Bratislava 3, odd. Sro, v.l. 6, 47712/B; IČO: 36827514; DIČ: 20 22 45 15 63; IČ DPH: SK7020000581

- V DOKUMENTE SÚ UVÁDZANÉ LEN MIN. POŽIADAVKY, KTORÉ MUSIA VYBRANÉ VÝROBKÝ SPŔŇAŤ

- VÝROBOK MUSÍ BYŤ PRED VÝROBOU ODSÚHLASENÝ
ARCHITEKTOM A INVESTOROM NA ZÁKLADE DIELENSKEJ
DOKUMENTÁCIE DODÁVATEĽA.

PRED VÝROBOU ZOBRAZENÝCH VÝROBKOV JE NUTNÉ
ZHOTOVITEĽOM ZAMERAŤ VŠETKY ROZMERY PRIAMO NA
STAVBE. DISPROPORCIE OPROTI PROJEKTOVEJ
DOKUMENTÁCII JE NUTNÉ KONZULTOVAŤ S ARCHITEKTOM.

- FAREBNÉ A MATERIÁLOVÉ PREVEDENIE ODSÚHLASÍ
ARCHITEKT PO PREDLOŽENÍ VZORIEK DODÁVATEĽOM

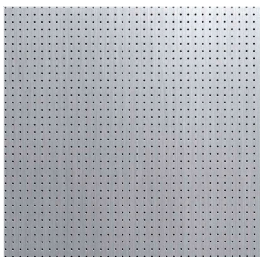

VNÚTORNÁ NOSNÁ KONŠTRUKCIA
- korpus - fóliovaná drevotrieska hr. 18 mm,
farba matná sivá (zjednotiť s farbou HPL čiel, dvierok, fix panelov)
odtieň RAL 9007 / popr. RAL 9006 – matné prevedenie

ČELÁ, DVIERKA, FIXNÉ PANELE

- akustický perforovaný drevený panel s povrchovou úpravou HPL ALU

- nosič - MDS NAF (19 mm) s mikroperforáciou
- čelná strana pohľadová - povrchová úprava - HPL ALU s mikroperforáciou
(vrtanie do mriežky 16/16 mm, priemer vrtania 8 mm)
- zadná vnútorná strana - akustické rúno

- FORNIER - INOIS® MICRO / popr. INOIS® D



referenčný produkt HPL

- PFLEIDERER - HPL M80000 SM, Alu 1, oceľová
- KRONOSPAN - Kronospan Avant-garde AL01 Brushed Aluminium




referenčný obrázok
vešiak

S04_ÚLOŽNÝ PRIESTOR - RIADITEĽ
MIESTNOSŤ - KANCELÁRIA RIADITEĽA

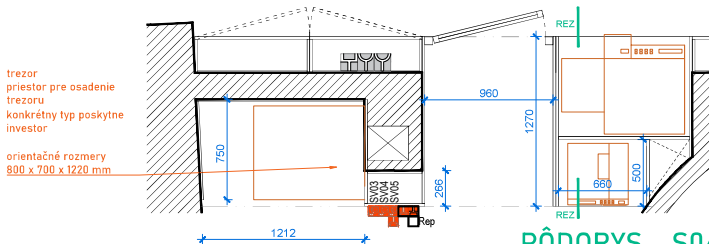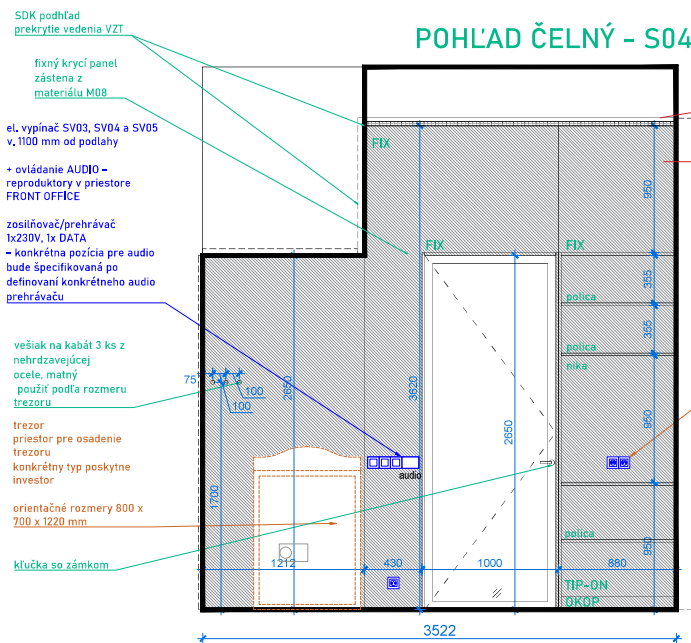


PÔDORYS - S04

REZ PRIEČNY - S04

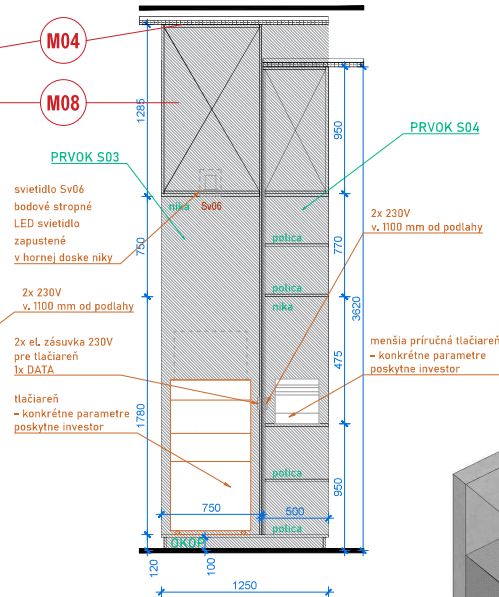

Zásuvky a vypínače, svietidlá
nie sú súčasťou zákazky - t.j. budú následné predpripravené
verejným obstarávateľom za účelom ich uchytenia, zabudovania.

Požaduje sa vyhotoviť technický otvor na zásuvky, vypínače, ovládanie audio.

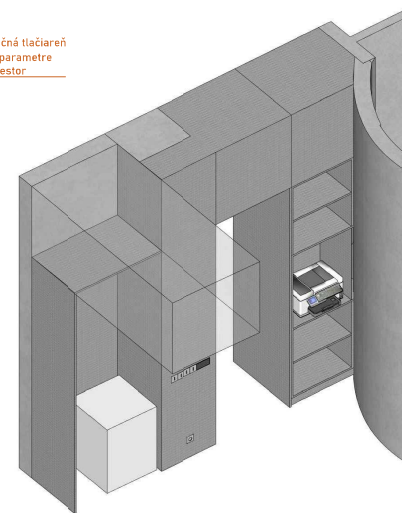

SCHÉMATICKÁ AXONOMETRIA - S04

NÁZOV VÝKRESU

B05_FRONT OFFICE - PRVY NA MIERU _ S04 ÚLOŽNÝ PRIESTOR

AKCIA	FRONT OFFICE / MAGS.BA / NOVÁ RADNICA Primaciálne námestie, Bratislava	STUPEŇ	DRS
INVESTOR	Magistrát hl. m. SR Bratislava, Primaciálne námestie 1, 814 99 Bratislava	FORMÁT	A3
ČASŤ	DIZAJN INTERIÉRU	DÁTUM	02/2026
		MIERKA	1:20

ARCHITEKTI		ČÍSLO ZAKÁZKY	FÁZA	RADIENIE DOK. / STAVEBNÝ OBJEKT (PODFAZA)	PROFESIA	IDENTIFIKÁCIA SPRACOVATEĽA	ČÍSLO DOKUMENTU (ROK, MESIAC)	PODLAŽIE	REVÍZIA (DOPLNOK)
ŠEBO	LICHÝ	1009	F D	P R + +	A +	A S L	2602	+ +	B +

Architekti Šebo Lichý s.r.o., Mickiewiczova 9, 811 07, Bratislava, tel.: 02 - 32 10 17 21, www.sebolichy.sk
Spoločnosť je zapísaná v OR Mest. súdu Bratislava 3, odd. Sro. vl. č. 47712/B, IČO: 36827614, DIČ: 20 22 45 15 63, IČ DPH: SK7020000581



Uvedené stoly nie sú súčasťou zákazky.
 Uvedené sedacie prvky sú súčasťou inej samostatnej zákazky.

AKCIA	FRONT OFFICE / MAGS.BA / NOVÁ RADNICA Primaciálne námestie, Bratislava
INVESTOR	Magistrát hl. m. SR Bratislava, Primaciálne námestie 1, 814 99 Bratislava
ČASŤ	DIZAJN INTERIÉRU

STUPEŇ	DRS
FORMÁT	A3
DÁTUM	02/2026
MIERKA	

NÁZOV VÝKRESU
 B16_FRONT OFFICE - VIZUALIZÁCIA I.

ARCHITEKTI		ČÍSLO ZAKAZKY	FAZA	RADEŇIE DOK. / STAVEBNÝ OBJEKT (PODFAZA)	PROFESIA	IDENTIFIKÁCIA SPRACOVATEĽA	ČÍSLO DOKUMENTU (ROK, MESIAC)	PODLAŽIE	REVÍZIA (DOPLNOK)
ŠEBO	LICHÝ	1 00 9	F D	R + + A + A	A S L	2602	+ +	B +	

Architekti Sebo Lichý s.r.o., Mickiewiczova 9, 811 07, Bratislava, tel.: 02 - 32 10 17 21, www.sebolichy.sk
 Spoločnosť je zapísaná v OR Mest. súdu Bratislava 3, odd. Sro, v l. 4, 477/20B, IČO: 36827614, DIČ: 20 22 45 15 63, IČ DPH: SK702000581

NEJEDNÁ SA O VÝROBNÚ ANI DIELENSKÚ DOKUMENTÁCIU:


- V DOKUMENTE SÚ UVÁDZANÉ LEN MIN. POŽIADAVKY, KTORÉ MUSIA VYBRANÉ VÝROBKÝ SPLŇAŤ

- VÝROBOK MUSÍ BYŤ PRED VÝROBOU ODSÚHLASENÝ ARCHITEKTOM A INVESTOROM NA ZÁKLADE DIELENSKEJ DOKUMENTÁCIE DODÁVATEĽA.


PRED VÝROBOU ZOBRAZENÝCH VÝROBKOV JE NUTNÉ ZHOTOVITEĽOM ZAMERAŤ VŠETKY ROZMERY PRIAMO NA STAVBE. DISPROPORCIE OPROTI PROJEKTOVEJ DOKUMENTÁCII JE NUTNÉ KONZULTOVAŤ S ARCHITEKTOM.

- FAREBNÉ A MATERIÁLOVÉ PREVEDENIE ODSÚHLASÍ ARCHITEKT PO PREDLOŽENÍ VZORIEK DODÁVATEĽOM


S07 A S12_ČALÚNENÁ LAVICA PRE VEREJNOSŤ A PRÍRUČNÝ STOLÍK MIESTNOSŤ - FRONT OFFICE

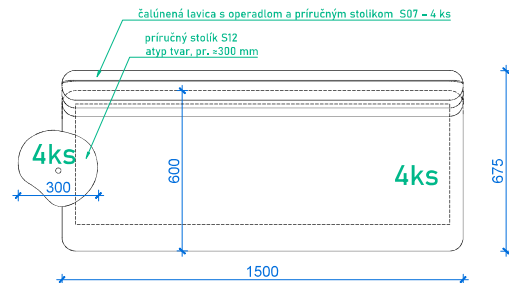


PÔDORYS S07 A S12

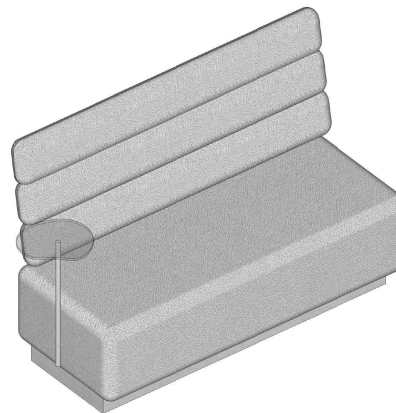

SCHÉMATICKÁ AXONOMETRIA - S07 A S12

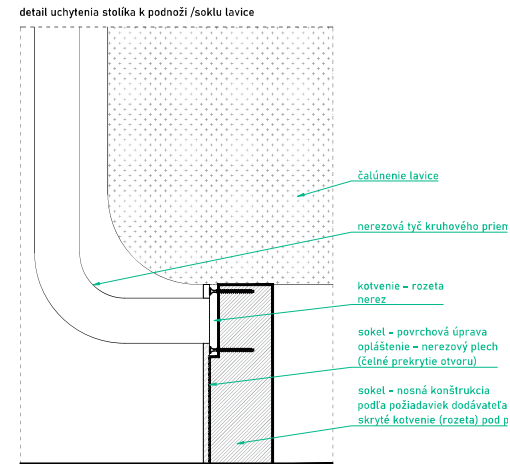

DETAIL

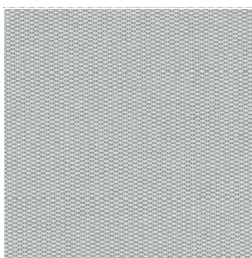

čalúnenie
referenčný produkt - Kvadrat Patio Outdoor 0110

Je možné upraviť vnútornú nosnú konštrukciu operadla lavice tak aby bola realizovaná z náležite spevnených drevených dosiek (resp. kovová výstuha) s aplikovanými polvacovými čalúnenými segmentami z prednej a zadnej strany. Podmienkou je, aby sa pri alternatívnom riešení zachovala min. nosnosť 300 kg a navrhovaný vizuálny charakter lavice - t.j.čitateľnosť troch horizontálne radených čalúnených valcov, celková proporcia a výraz.

čalúnená lavica s operadlom a príručným stolíkom S07 - 4 ks
- voľne stojaca s plným soklom, operadlo - 3 horizontálne panely rovnakej šírky

- nosná konštrukcia z dreveného materiálu + celoplošné čalúnenie (sedák i operadlo)
- mäkké tvarovanie hrán, bez ostrých lomov, skrytý šev čalúnenia
- skladba a tvrdosť čalúnenia - pre krátke trvácne a komfortné sedenie - verejný priestor
- poťahová látka vhodná pre verejný interier - vodoodpudivé/vysokododná rýchloschnúca látka - technická outdoor polyesterová látka
 - povrchová úprava odolná voči vode a vlhkosti, odolnosť voči oderu a farebná stálosť, s požiarou odolnosťou
 - svetlosivý /popr. krémovo-sivý odtieň zladený ku pracovným stoličkám v priestore
 - mäkké, príjemné na dotyk, dobba väzba


referenčný produkt - Kvadrat Patio Outdoor 0110

čalúnenie - vnútorná výplň podľa návrhu čalúnika
celoplošne, hladké, plné, skrytý šev
povrch - svetlosivý odtieň - zladený s pracovnými stoličkami
popis viď vyššie

podnož - zapustený plný sokel
konštrukcia - podľa požiadaviek dodávateľa k zabezpečeniu tuhosti
kotvenia vykonávaného príručného stolíka z podnože
povrchová úprava - opláštenie - nerezeový plech kartáčovaný

SCHÉMATICKÝ REZ S07 A S12

príručný stolík S12
horná doska - kalené sklo nepravidelného tvaru, hr. 10 mm
pr. ≈ 300 mm
stredová noha - nerezeová tyč kruhového prierezu - požadovaný
čo najmenší možný priemer
noha kotvená do sokla lavice - viď detail

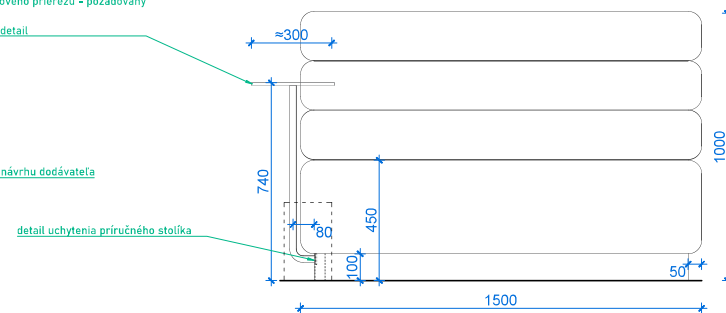

ČELNÝ POHĽAD - S07 A S12

AKCIA	FRONT OFFICE / MAGS.BA / NOVÁ RADNICA Primaciálne námestie, Bratislava
INVESTOR	Magistrát hl. m. SR Bratislava, Primaciálne námestie 1, 814 99 Bratislava
ČASŤ	DIZAJN INTERIÉRU

STUPEŇ	DRS
FORMÁT	A3
DÁTUM	04/2026
MIERKA	1:20

NÁZOV VÝKRESU

B08_FRONT OFFICE - PRVY NA MIERU _ S07 ČALÚNENÁ LAVICA A S12_PRÍRUČNÝ STOLÍK

ARCHITEKTI	ČÍSLO ZAKÁZKY	FAZA	RADEŇIE DOK. I STAVEBNÝ OBJEKT (PODFÁZA)	PROFESIA	IDENTIFIKÁCIA SPRACOVATEĽA	ČÍSLO DOKUMENTU (ROK, MESIAC)	PODLAŽIE	REVIZIA (DOPLNOK)
SEBO LICHÝ	1009	FD	PR++	A+	ASL	2604	28	D+

Architekt Sebo Lichý s.r.o., Mickiewiczova 9, 811 07, Bratislava, tel.: 02 - 32 10 17 21, www.sebolichy.sk
Spoločnosť je zapísaná v OR Mest. súdu Bratislava 3, odd. Sro, v l. 477/2026, IČO: 36827614, DIČ: 20 22 45 15 63, IČ DPH: SK702000581

NEJEDNÁ SA O VÝROBNÚ ANI DIELENSKÚ DOKUMENTÁCIU:


- V DOKUMENTE SÚ UVÁDZANÉ LEN MIN. POŽIADAVKY, KTORÉ MUSIA VYBRANÉ VÝROBKY SPLŇAŤ

- VÝROBOK MUSÍ BYŤ PRED VÝROBOU ODSÚHLASENÝ ARCHITEKTOM A INVESTOROM NA ZÁKLADE DIELENSKEJ DOKUMENTÁCIE DODÁVATEĽA.


PRED VÝROBOU ZOBRAZENÝCH VÝROBKOV JE NUTNÉ ZHOTOVITEĽOM ZAMERAŤ VŠETKY ROZMERY PRIAMO NA STAVBE. DISPROPORCIE OPRÓTI PROJEKTOVEJ DOKUMENTÁCII JE NUTNÉ KONZULTOVAŤ S ARCHITEKTOM.

- FAREBNÉ A MATERIÁLOVÉ PREVEDENIE ODSÚHLASÍ ARCHITEKT PO PREDLOŽENÍ VZORIEK DODÁVATEĽOM


S08_PRACOVNÝ STÔL_KANCELÁRIA RIADITEĽA
MIESTNOSŤ - KANCELÁRIA RIADITEĽA

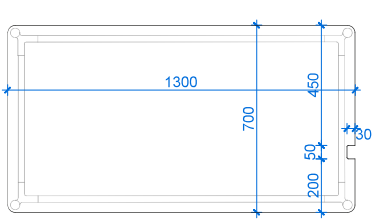


PÔDORYS_S08

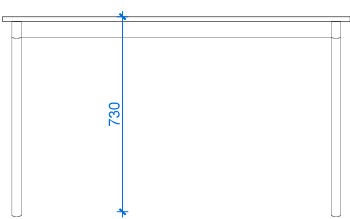

POHLAD ČELNÝ_S08

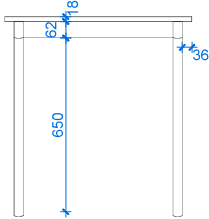

POHLAD BOČNÝ_S08

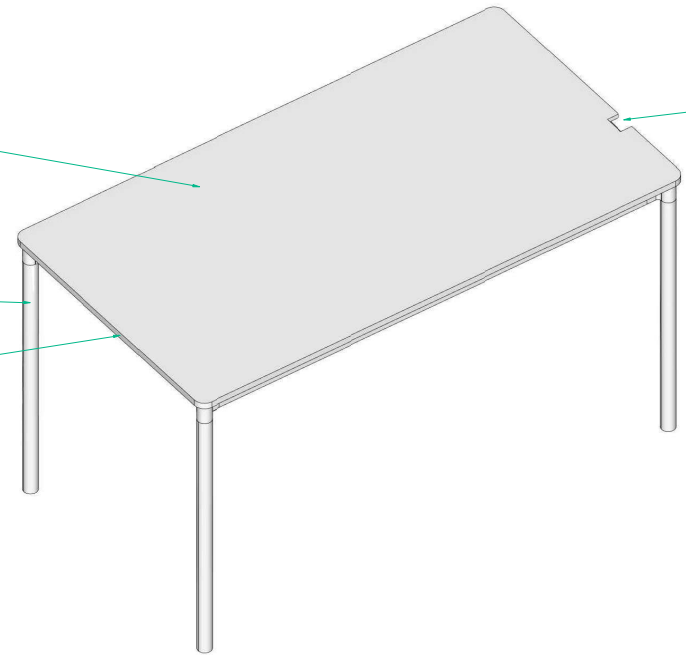

SCHÉMATICKÁ AXONOMETRIA - S08

- stolová doska - viacvrstvá ohýbaná preglejka s vrchným povrchom - bielym matným nanolaminátom, hranenie abs v zhodnom odtieni s povrchom dosky, hrana ABS 1mm, odtieň RAL 9003

- podnož - minimalistický hliníkový profil (obdĺžnikový prierez) rámu, kruhový prierez nohy pr. 35 mm

- povrchová úprava - práškovo lakovaná, biela farba matná, odtieň RAL 9003

rozmer: stola (pracovnej dosky) 1300 x 700 mm, výška stola 730 mm, hr. stolovej dosky 18/25 mm

výrez v doske na vedenie káblov (50x30 mm), zaoblenie hrán ABS

AKCIA	FRONT OFFICE / MAGS.BA / NOVÁ RADNICA Primaciálne námestie, Bratislava
INVESTOR	Magistrát hl. m. SR Bratislava, Primaciálne námestie 1, 814 99 Bratislava
ČASŤ	DIZAJN INTERIÉRU

STUPEŇ	DRS
FORMÁT	A3
DÁTUM	03/2026
MIERKA	1:20

NÁZOV VÝKRESU

B09_FRONT OFFICE - PRVY NA MIERU _ S08 PRACOVNÝ STÔL

ARCHITEKTI		CÍSLO ZAKÁZKY	FAZA	RADENIE DOK. I STAVEBNÝ OBJEKT (PODFAZA)	PROFESIA	IDENTIFIKÁCIA SPRACOVATEĽA	CÍSLO DOKUMENTU (ROK, MESIAC)	PODLAŽIE	REVÍZIA (DOPLNOK)
SEBO	LICHÝ	1009	FD	PR++	A+	ASL	2603	30	C+

Architekté Sebo Lichý s.r.o., Mickiewiczova 9, 811 07, Bratislava, tel.: 02 - 32 10 17 21, www.sebolichy.sk.
Spoločnosť je zapísaná v OR Mest. súdu Bratislava 3, odd. Sro, v l. 6, 477/20B, IČO: 36827614, DIČ: 20 22 45 15 63, IČ DPH: SK7020000581

- FAREBNÉ A MATERIÁLOVÉ PREVEDENIE ODSÚHLASÍ
ARCHITEKT PO PREDLOŽENÍ VZORIEK DODÁVATEĽOM

Tvar, materiál, spôsob kotvenia
doplňujúcich konštrukcií
a detaily elektro vedenia apod. budú
bližšie určené v rámci realizačnej
prípravy a výrobnéj dokumentácie.



referenčný
obrázok
profilová nerezová úchytká
- matná nerez kartáčovaná
- montáž na hornú hranu dvierok zásuvky


nehľzdavejúca oceľ - nerezový plech hr. 5 mm
matne brúsený - kartáčovaný, jednotný lineárny smer brúsenia
vedený v jednej osi, jemný saténový mat s viditeľnou,
rovnomernou štruktúrou, bez krízového brúsenia, škrabancov, rýh
lesk - nízky - satín
všetky hrany, viditeľné spoje, ohyby, napojenia musia byť zarovnané
bez ostrých hrán a bez deformácií

POŽIADAVKA NA MATERIÁL

- PRAVÁ NEREZOVÁ OCEĽ V PLNOM PLECHU (AISI 304)
- NÁHRADY NIE SÚ PRÍPUŠTNÉ
- VŠETKY IMITAČNÉ POVRCHY (HPL, CPL, LAMINÁTY, FÓLIE A INÉ VZHLADOVÉ NÁHRADY SÚ VYLÚČENÉ)

MIESTNOSŤ - FRONT OFFICE

POŽIADAVKA NA MATERIÁL - POVRCH M07
 - PRAVÁ NEREZOVÁ OCEĽ V PLNOM PLECHU (AISI 304) - NÁHRADY NIE SÚ PRÍPUSTNÉ
 - VŠETKY IMITÁČNÉ POVRCHY (HPL, CPL, LAMINÁTY, FÓLIE A INÉ VZHĽADOVÉ NÁHRADY SÚ VYLÚČENÉ)

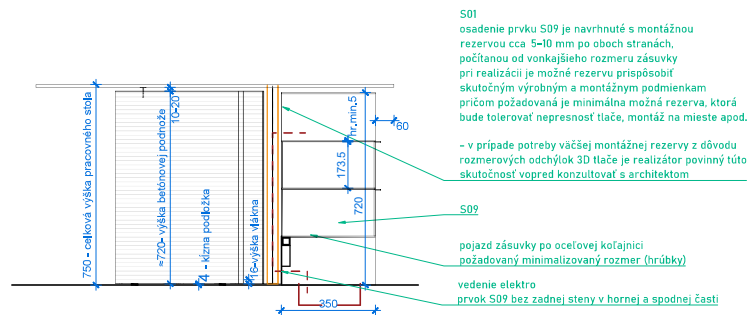

S01
osadenie prvku S09 je navrhnuté s montážnou rezervou cca 5-10 mm po oboch stranách, počítanou od vonkajšieho rozmeru zásvuky pri realizácii je možné rezervu prispôbiť skutočným výrobným a montážnym podmienkam pričom požadovaná je minimálna montáž rezerva, ktorá bude tolerovať nepresnosť tlače, možná na mieste apod.


- v prípade potreby väčšej montážnej rezervy z dôvodu rozmerových odchýlok 3D tlače je realizátor povinný túto skutočnosť vopred konzultovať s architektom

pojazd zásuvky po ocelevej koľajnici
požadovaný minimalizovaný rozmer (hrúbky)


vedenie elektro
prvok S09 bez zadnej steny v hornej a spodnej čas

REZ STOLOM S01

* prvok S01 - pracovné stoly vyrábané formou 3D tlače nie sú predmetom zákazky, t.j. budú následne sprístupnené na stavbe za účelom ich zamerania a následného osadenia položiek S09- nerezových zásuviek)

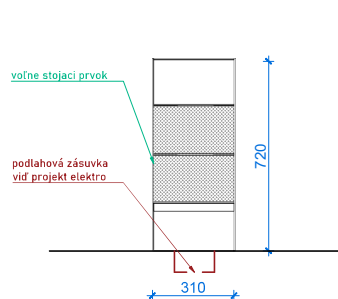

ČELNÝ POHLED – S09

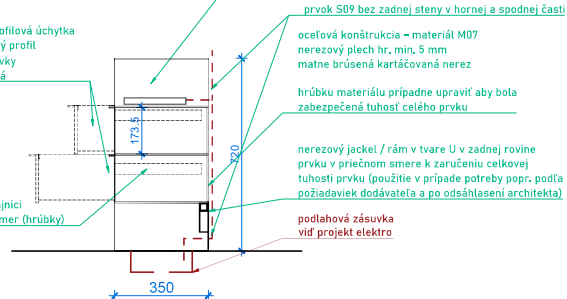

REZ - S09

nik a bez čielka
priestor na uloženie notebooku zamestnanca
potrebná koordinácia s projektom elektro
- vedenie elektra v priestore medzi stolom S01
(podnožou) a prvkom s09 (pred stolovou podnožou)

zachovať min. rozmer (šírky) prvku vzhľadom na všeobecné rozmery notebooku

vedenie elektro
prvok S09 bez zadnej steny v hornej a spodnej časti



oceľová konštrukcia - materiál M07
nerezový plech hr. min. 5 mm
matne brúsená kartáčovaná nerez

hrúbku materiálu prípadne upraviť aby bola zabezpečená tuhosť celého prvku

nerezový jackel / rám v tvare U v zadnej rovine prvku v priernom smere k zaručeniu celkovej tuhosti prvku (použitie v prípade potreby popr. podľa požiadaviek dodávateľa a po odsúhlasení architekta)

podlahová zásuvka
viď projekt elektro

SCHÉMATICKÁ AXONOMETRIA - S09

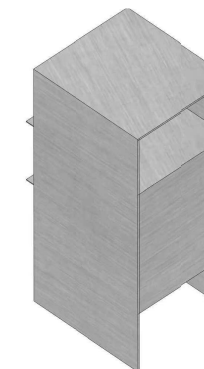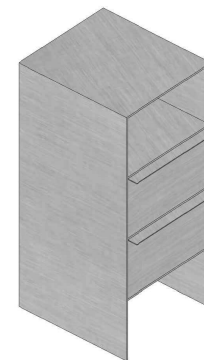

NÁZOV VÝKRESU

B10_FRONT OFFICE - PRVY NA MIERU _ S09 NEREZOVÁ ZÁSUVKA KU PRVKU S01 - PRAC. STÔL

AKCIA	FRONT OFFICE / MAGS.BA / NOVÁ RADNICA Primaciálne námestie, Bratislava	STUPEŇ	DRS
INVESTOR	Magistrát hl. m. SR Bratislava, Primaciálne námestie 1, 814 99 Bratislava	FORMÁT	A3
ČASŤ	DIZAJN INTERIÉRU	DÁTUM	04/2026
		MERKA	1:20

ARCHITEKTI		ČÍSLO ZAKÁZKY	FAZA	RADENIE DOK. / STAVEBNÝ OBJEKT (PODFAZA)	PROFESIA	IDENTIFIKÁCIA SPRACOVATEĽA	ČÍSLO DOKUMENTU (ROK, MESIAC)	PODLAŽIE	REVÍZIA (DOPLNOK)
ŠEBO	LIČHÝ	1009	F D	P R + +	A +	A S L	2604	2 8	D +

Architekti Šebo Lichý s.r.o., Mickiewiczova 9, 811 07, Bratislava, tel.: 02 - 32 10 17 21, www.sebolichy.sk
Spoločnosť je zapísaná v OR Mest, sídlo Bratislava 3, odd. Sro. v l. č. 47712/6, IČO: 36827614, DIČ: 20 22 45 15 63, IČ DPH: SK7020000581

- V DOKUMENTE SÚ UVÁDZANÉ LEN MIN. POŽIADAVKY, KTORÉ MUSIA VYBRANÉ VÝROBKÝ SPŔŤAŤ

- VÝROBOK MUSÍ BYŤ PRED VÝROBOU ODSÚHLASENÝ
ARCHITEKTOM A INVESTOROM NA ZÁKLADE DIELENSKEJ
DOKUMENTÁCIE DODÁVATEĽA.

PRED VÝROBOU ZOBRAZENÝCH VÝROBKOV JE NUTNÉ
ZHOTOVITEĽOM ZAMERAŤ VŠETKY ROZMERY PRIAMO NA
STAVBE. DISPROPORCIE OPROTI PROJEKTOVEJ
DOKUMENTÁCII JE NUTNÉ KONZULTOVAŤ S ARCHITEKTOM.

- FAREBNÉ A MATERIÁLOVÉ PREVEDENIE ODSÚHLASÍ
ARCHITEKT PO PREDLOŽENÍ VZORIEK DODÁVATEĽOM

nehřízavející ocel - nerezový plech hr. 5 mm
matně brúsený - kartáčovaný, jednotný lineárny smer brúsenia
vedený v jednej osi, jemný saténový mat s viditeľnou,
rovnomernou štruktúrou, bez krízového brúsenia, škrabancov, rýh
lesk - nízky - satín
všetky hrany, viditeľné spoje, ohyby, napojenia musia byť zarovnané
bez ostrých hrán a bez deformácií


POŽIADAVKA NA MATERIÁL

- PRAVÁ NEREZOVÁ OCEĽ V PLNOM PLECHU (AISI 304)
- NÁHRADY NIE SÚ PRÍPUSTNÉ
- VŠETKY IMITAČNÉ POVRCHY (HPL, CPL, LAMINÁTY, FÓLIE A INÉ VZHĽADOVÉ NÁHRADY SÚ VYLÚČENÉ)

Súčasťou zákazky je odpodkový kôš


odpadkový kôš voľne stojaci - na použité poháre
atypový - plechový,
obdĺžnikový pôdorysný tvar
vyberateľný
cca 375 x 260 x 550 mm

- otvor predstavujú dvierka s kyvnou klapkou
so samonávratom viď. čelný pohľad

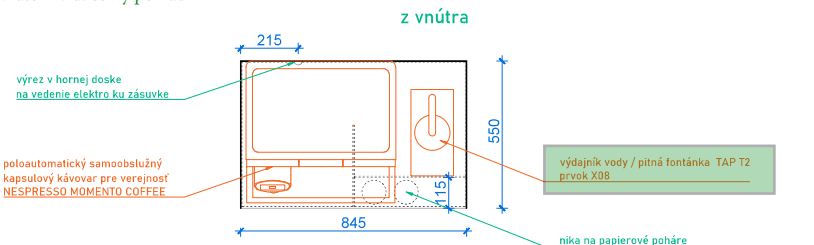


PÔDORYS S1

pohľad zhora

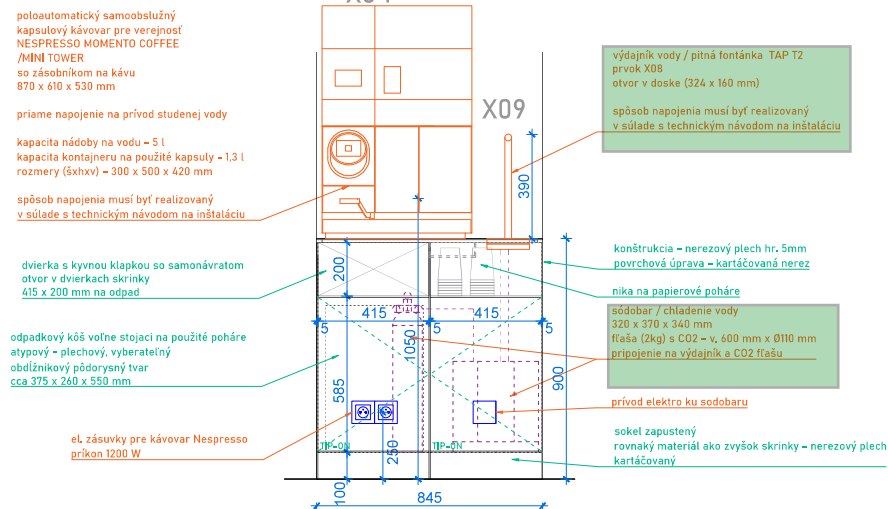

ČELNÝ POHLAD - S11

Súčasťou zákazky NIE JE kávovar (bude separátne dodaný verejným obstarávateľom)

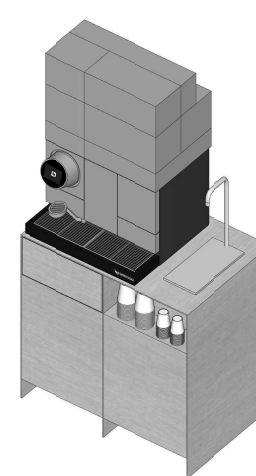


X04
referenčný
obrázok
kávovar Nespresso - Momento



X09
referenčný
obrázok
výdajník vody - TAP T2 50

SCHÉMATICKÁ AXONOMETRIA - S11

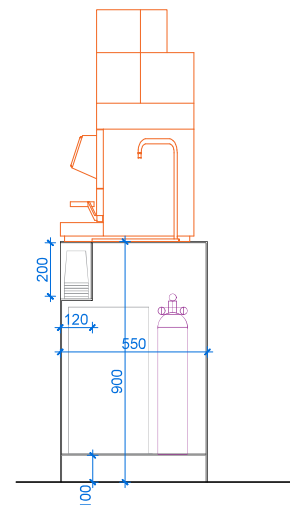

PRIEČNY REZ - S11

NÁZOV VÝKRESU

B12_FRONT OFFICE - PRVY NA MIERU _ S11 SKRINKA POD KÁVOVAROM A VÝDAJNÍKOM VODY

AKCIA	FRONT OFFICE / MAGS.BA / NOVÁ RADNICA Primaciálne námestie, Bratislava
INVESTOR	Magistrát hl. m. SR Bratislava, Primaciálne námestie 1, 814 99 Bratislava
ČASŤ	DIZAJN INTERIÉRU


STUPEŇ	DRS
FORMÁT	A3
DÁTUM	03/2026
MIERKA	1:20

ARCHITEKTI		ČÍSLO ZAKÁZKY	FAZA	RADENIE DOK. / STAVEBNÝ OBJEKT (PODFAZA)	PROFESIA	IDENTIFIKÁCIA SPRACOVATEĽA	ČÍSLO DOKUMENTU (ROK, MESIAC)	PODLAŽIE	REVÍZIA (DOPLNOK)
ŠEBO	LIČHÝ	100	F D	P R + +	A +	A S L	2603	3 0	C +

Architekti Šebo Lichý s.r.o., Mickiewiczova 9, 811 07, Bratislava, tel. 02 - 32 10 17 21, www.sebolichy.sk
Spoločnosť je zapísaná v OR Mest. súdu Bratislava 3, odd. Sro, vl. č. 477/12/8, IČO: 36827614, DIČ: 20 22 45 15 63, IČ DPH: SK702000658

Vertikálny držiak na TV nástenný a svetelný priestorový nápis nie sú súčasťou tejto zákazky

Pitná fontánka / výdajník vody, sódobar je súčasťou zákazky

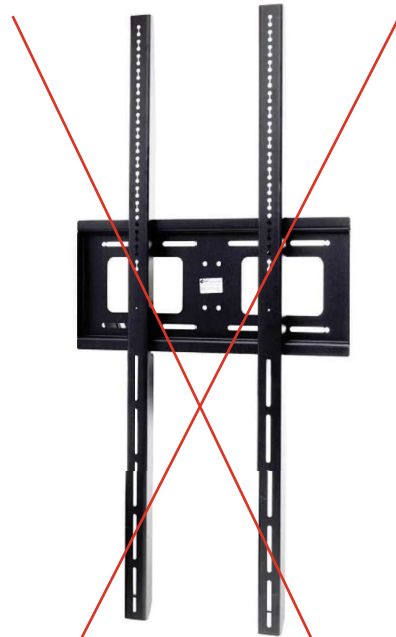

~~X03 - VERTIKÁLNY DRŽIAK NA TV NÁSTENNÝ
3 KS~~

ULTRA SLIM
FIXNÝ BEZ OTÁČANIA DO STRÁN A NAKLÁPANIA
OCELOVÁ KONŠTRUKCIA
VHODNOSŤ NA 50" MONITOR - VERTIKÁLNE ZAVESENIE
VHODNOSŤ NA VESA 400 X 400 MM



~~X06 - SVETELNÝ PRIESTOROVÝ NÁPIS NA MIERU - LOGO BRATISLAVA~~
~~1 KS~~

PODPRETV SVETLÉNICA PÍSMENA S PLNOU ČELNOU PLOCHOU – OPÁLŤVÝ DIFÚZNY KRYT
HLBKÁ PÍSMENA – MAX 60 MM (V PRÍPADĚ POTREBY ZARUČENIA HOMOGENNOSTI SVETLA MAX 80MM)
BOK SVETLENÝCH PÍSMEN – OBYHÁNY (POMOCCOU CNK OBYHÁKŤVÝ HLINÍKOVÝ PLECH (PROFÍL)
ČELNÁ STRANA BIELE MATNÉ DIFÚZNE PLEXIKLO (30-50% ROZPTÝV SVETLA)
ZADNÁ STRANA 10MM HRUBÁ PVC DOSKA S OSAZENOU ELEKTROINŠTALÁCIOU A LED SYSTÉMOM
S NASTAVENÍM CHROMATICKOSTI A INTENZITY SVETLA – ROZSAH ČERVENÝCH ODTIEŇOV SVETLA
(FAREBNOSŤ MUSÍ BYŤ NASTAVITELNÁ MINIMÁLNE V ROZSAHU SPEKTRA ČERVENÉ) – CCA 610-650
NM ALEBO EKIVALENTNÉ RGB SYSTÉMOM PODĽA OFICÁLNEJ FAREBNOSTI LOGA MATNÉ

~~- SVETELNÝ NÁPIS LOGA MESTA BUDE VYHOTOVENÝ V SÚLADE S OFICIÁLNYM GRAFICKÝM MANUÁLOM MESTA - DODÁVATEĽ JE POVINNÝ ZACHOVAŤ VŠETKY DEFINOVANÉ PROPORCIE, ROZOSTUPY A VEĽKOSTNÉ VZŤAHY JEDNOTLIVÝCH PRVKOV LOGA.~~



X09 - PITNÁ FONTÁNKA PRE VEREJNOSŤ / VÝDAJNÍK VODY
1 KS

REFERENČNÝ PRODUKT

TAP T2 50

SÓDOBAR

BATÉRIA Z NEREZOVEJ OCELE, STRIEBORNÉ PREVEDENIE

VÝDAJ VODY - OVLÁDANIE NA OVLÁDACOM PANELI - VÝDAJ 50L/H

3 REŽIMY - AC- IZBOVÁ A CHLADENÁ, CS- CHLADENÁ A PERLIVÁ, ACS- IZBOVÁ, CHLAD. A PERLIVÁ

TKA ZABUDOVANÁ V PRVKU S11 - SÓDOBAR ROZMERY 320 X 370 X 340 MM

- ELEKTRO PRÍVOD 0,3KW, NAPÄTIE 50 HZ/ 230V

FLAŠA S CO2 PRE PERLIVÚ VODU V SKRINKE NAPOJENIE NA SODOBAR - 2KG (600 X PR. 110 MM)

NÁZOV VÝKRESU

C01 VÝKAZ - VÝMER MATERIÁLOV, PRVKOV - GRAFICKO-TEXTOVÁ PRÍLOHA
ELEKTROINŠTALÁCIA - KONCOVÉ PRVKY

AKCIA	FRONT OFFICE / MAGS.BA / NOVÁ RADNICA Primaciálne námestie, Bratislava	STUPEN	DRS
INVESTOR	Magistrát hl. m. SR Bratislava, Primaciálne námestie 1, 814 99 Bratislava	FORMÁT	A3
ČASŤ	DIZAJN INTERIÉRU - PRÍLOHY	DÁTUM	02/2026
		MERKA	1:20

ARCHITEKTI		ČÍSLO ZAKAZKY		FÁZA		RADENIE DOK. / STAVEBNÝ OBJEKT (PODFAZA)		PROFESIA		IDENTIFIKÁCIA SPRACOVATEĽA		ČÍSLO DOKUMENTU (ROK, MEŠIAC)		PODLAŽIE		REVÍZIA (DOPLNOK)	
SEBO	LIČNÝ	1	009	F	D	P	R + +	A +	A	S	L	2603	3	0	C	+	

Architekti Šebo Lichý s.r.o., Mickiewiczova 9, 811 07, Bratislava, tel. 02 - 32 10 17 21, www.sebolichy.sk
Spoločnosť je zapísaná v OR Mest. súdu Bratislava 3, odd. Sro, vl. č. 47712/8, IČO: 36827614, DIČ: 20 22 45 15 63, IČ DPH: SK7020000581