


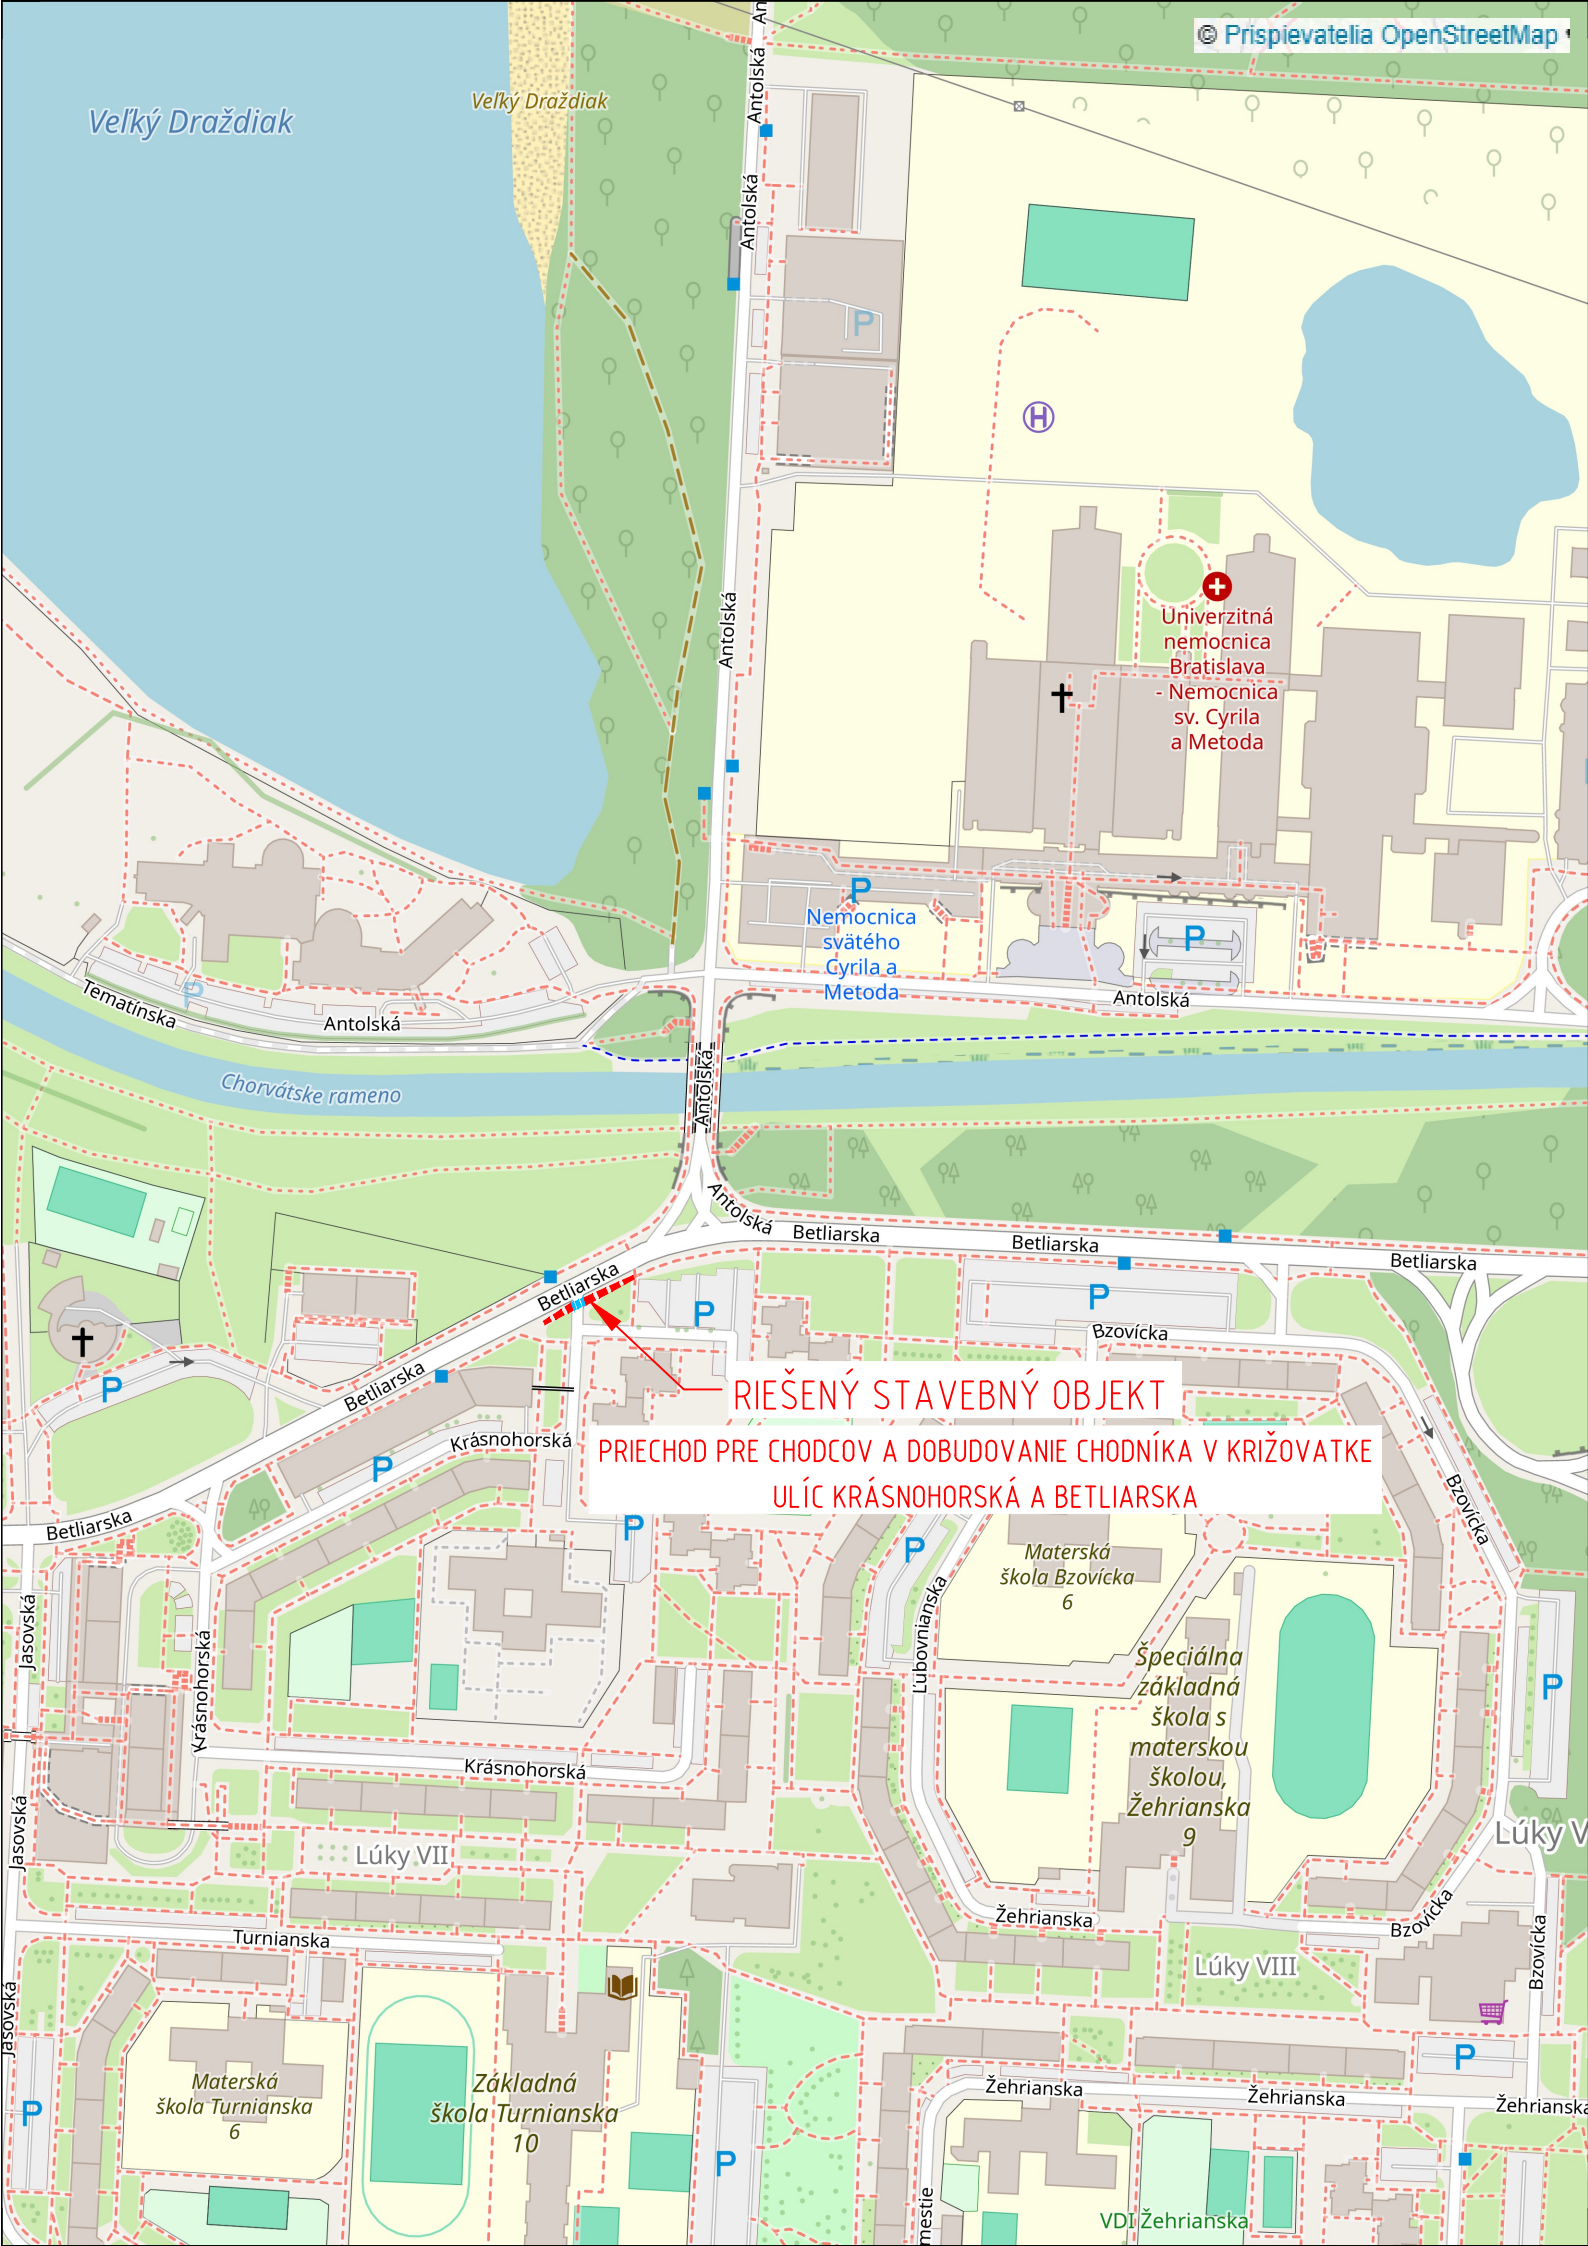


INVESTOR

HLAVNÉ MESTO SR BRATISLAVA

Primaciálne námestie 1

814 99 Bratislava



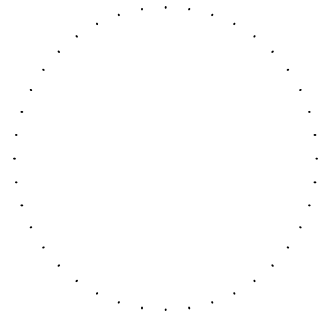

VYPRACOVAL Ing. Radoslav MINAROVIECH <i>MiR</i>		HLAVNÝ INŽINIER (KOORDINÁTOR) PROJEKTU Ing. Juraj ŠMIGURA <i>Šmigura</i>		CEMOS	
ZODPOVEDNÝ PROJEKTANT Ing. Juraj ŠMIGURA <i>Šmigura</i>		KONTROLOVAL Ing. František BRLIŤ <i>BRLIŤ</i>			
STAVBA PRIECHOD PRE CHODCOV A DOBUDOVANIE CHODNÍKA V KRIŽOVATKE ULÍC KRÁSNOHORSKÁ A BETLIARSKA					
KRAJ BRATISLAVA V			KATASTRÁLNE ÚZEMIE PETRŽALKÁ		
OBJEKT		POČET A4 2x A4 MIERKA 1:5000 ČÍSLO ZÁKAZKY 51/24 DÁTUM 06/2025			
PRÍLOHA PREHLADNÁ SITUÁCIA STAVBY				STUPEŇ PS	
ČASŤ B		KÓD		SÚRADNICOVÝ SYSTÉM S-JTSK	
				VÝŠKOVÝ SYSTÉM BpV	
				STUPEŇ PS	
				POČET A4 2x A4	
				MIERKA 1:5000	
				ČÍSLO ZÁKAZKY 51/24	
				DÁTUM 06/2025	
				SÚPRAVA ZMENA PRÍLOHA	