
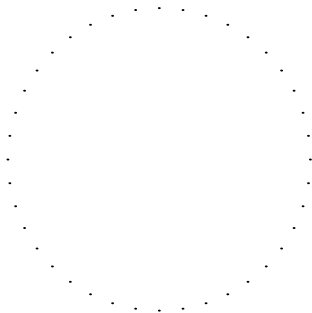


INVESTOR	HLAVNÉ MESTO SR BRATISLAVA Primaciálne námestie 1 814 99 Bratislava BRATISLAVA
----------	---

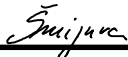

VYPRACOVAL Ing. Radoslav MINAROVIECH 		HLAVNÝ INŽINIER (KOORDINÁTOR) PROJEKTU Ing. Juraj ŠMIGURA 		CEMOS		
ZODPOVEDNÝ PROJEKTANT Ing. Juraj ŠMIGURA 		KONTROLOVAL Ing. František BRLIŤ 				
STAVBA PRIECHOD PRE CHODCOV A DOBUDOVANIE CHODNÍKA V KRIŽOVATKE ULÍC KRÁSNOHORSKÁ A BETLIARSKA						
KRAJ BRATISLAVA V		KATASTRÁLNE ÚZEMIE PETRŽALKA		SÚRADNICOVÝ SYSTÉM S-JTSK		
				VÝŠKOVÝ SYSTÉM BpV		
				STUPEŇ PS		
OBJEKT		DOKLADY		POČET A4		
				MIERKA		
				ČÍSLO ZÁKAZKY 51/24		
				DÁTUM 06/2025		
PRÍLOHA				SÚPRAVA	ZMENA	PRÍLOHA
ČASŤ H		KÓD				

§ 20

(1) Stavebník, alebo ním poverený projektant v informačnom systéme sprístupní projektovú dokumentáciu a požiada

a) príslušný orgán územného plánovania o vydanie záväzného stanoviska k stavebnému zámeru

číslo	Názov	Adresa	Podanie elektronicky	Podanie poštou	Podané dňa	Vyjadrenie obdržané dňa	Obsah vyjadrenia
A1	Hlavné mesto SR Bratislava, OUIČ (oddelenie usmerňovania investičnej činnosti)	Primaciálne námestie 1, 814 99 Bratislava	Slovensko SK	-	21.5.2025	9.7.2025	Požiadavka riešiť priechod pre chodcov ako kontinuálny/priebežný chodník.
A2	Miestny úrad Petržalka, referát územného rozvoja	Kutlíkova 17, 851 02 Bratislava	Slovensko SK	-	20.5.2025		V zmysle § 21 Stavebého zákona - nemá pripomienky

b) dotknutý orgán podľa druhu navrhovaných stavebných prác a pôsobnosti dotknutých orgánov o vydanie záväzného stanoviska k stavebnému zámeru

číslo	Názov	Adresa	Podanie elektronicky	Podanie poštou	Podané dňa	Vyjadrenie obdržané dňa	Obsah vyjadrenia
B1	Hlavné mesto SR Bratislava, Magistrát, Sekcia správy a údržby ciest	Primaciálne námestie 1, 814 99 Bratislava	Slovensko SK	-	21.5.2025		V zmysle § 21 Stavebého zákona - nemá pripomienky
B2	Miestny úrad Petržalka, referát dynamickej dopravy	Kutlíkova 17, 851 02 Bratislava	Slovensko SK	-	20.5.2025	11.6.2025	Mestská časť Bratislava-Petržalka nemá a nebude mať k danej stavbe príslušnosť správcu alebo cestného správneho orgánu. Absenciu dodatočného osvetlenia priechodu pre chodcov je potrebné odôvodniť svetelno-technickým posudkom.
B3	Okresný úrad Bratislava, Odbor starostlivosti o ŽP, OH	Tomášikova 46, 832 05 Bratislava	Slovensko SK	-	21.5.2025	4.6.2025	Podmienky k nakladaniu s odpadmi
B4	Okresný úrad Bratislava, Odbor starostlivosti o ŽP, OPK	Tomášikova 46, 832 05 Bratislava	Slovensko SK	-	21.5.2025	20.6.2025	Súhlas s podmienkami
B5	Okresný úrad Bratislava, Odbor starostlivosti o ŽP, ŠVS	Tomášikova 46, 832 05 Bratislava	Slovensko SK	-	21.5.2025	27.6.2025	Stavebné objekty nemajú podľa § 52 vodného zákona charakter vodnej stavby a na ich uskutočnenie sa nevyžaduje povolenie orgánu štátnej vodnej správy v zmysle § 26 vodného zákona.
B6	Dopravný podnik Bratislava, a. s.	Olejkárska ulica č. 1, 814 52 Bratislava	áno	-	21.5.2025	22.5.2025	Berú na vedomie, nesmie dôjsť k prerušeniu premávky MHD
B7	Únia nevidiacich a slabozrakých	Sekulská 672/1, 841 04 Bratislava	áno	-	21.5.2025		V zmysle § 21 Stavebého zákona - nemá pripomienky
B8	Slovenský zväz telesne postihnutých	Ševčenkova 19, 851 01 Bratislava	áno	-	21.5.2025	fiktívny súhlas	faktúra k vyjadreniu prišla 23.6.2025 po 30 dňovej lehote na vyjadrenie, uplatňuje sa fiktívny súhlas

B10	KDI KR PZ	Špitálska 14, 812 28 Bratislava	nie	áno	22.5.2025	20.6.2025	Pripomienky: - vyznačiť pásmi šírky 4 m - posúdiť intenzitu osvetlenia - intenzita cestnej premávky
-----	-----------	---------------------------------	-----	-----	-----------	-----------	--

c) dotknuté právnické osoby, ktorých sa navrhované stavebné práce týkajú, o vydanie záväzného vyjadrenia k stavebnému zámeru.

Vyjadrenia správcov dotknutých inžinierskych sietí

číslo	Názov		Podanie elektronicky	Podanie poštou	Podané dňa	Vyjadrenie obdržané dňa	Obsah vyjadrenia
C1	Bratislavská vodárenská spoločnosť, a.s.	Prešovská 48, 826 46 Bratislava 29	nie	podateľňa	5.6.2025	30.6.2025	Súhlas s podmienkami na realizáciu
C2	Technické siete Bratislava, a.s.	Primaciálne nám. 1, P.O. BOX 83/c, 814 99 Bratislava	áno info@tsb.sk	-	16.5.2025	11.6.2025	Súhlas s podmienkami na realizáciu
C3	Slovak Telekom, a. s.	Bajkalská 28, 817 62 Bratislava	áno	nie	3.6.2025	2.7.2025	Súhlas s podmienkami na realizáciu
C4	UPC BROADBAND SLOVAKIA, s.r.o.	Ševčenkova 36, 851 01 Bratislava	áno		16.5.2025	22.5.2025	Podmienky pre realizáciu
C5	Západoslovenská distribučná, a.s.	Čulenova 6, 816 47 Bratislava	nie	áno	21.5.2025		V zmysle § 21 Stavebného zákona - nemá pripomienky
C6	VNET a.s.	Černyševského 48, 851 01 Bratislava	áno zakresy@vnet.eu		16.5.2025	19.5.2025	Súhlas



**Závazné stanovisko hlavného mesta Slovenskej republiky Bratislavy
ako orgánu územného plánovania**

Hlavné mesto Slovenskej republiky Bratislava, ako dotknutý orgán podľa § 21 ods. 5 zákona č. 25/2025 Z. z. Stavebný zákon o zmene a doplnení niektorých zákonov (Stavebný zákon) v znení neskorších predpisov v spojení s § 24 ods. 6 zákona č. 200/2022 Z. z. o územnom plánovaní v znení neskorších predpisov, a v spojitosti s § 6a ods. 2 písm. p) zákona Slovenskej národnej rady č. 377/1990 Zb. o hlavnom meste Slovenskej republiky Bratislave v znení neskorších predpisov, vydáva ako príslušný orgán územného plánovania vo veci predloženého stavebného zámeru záväzné stanovisko podľa § 21 Stavebného zákona, § 24, 24a, § 40e ods. 4 zákona č. 200/2022 Z. z. a § 7d zákona č. 377/1990 Zb.

Orgán územného plánovania	Hlavné mesto Slovenskej republiky Bratislava Primaciálne nám. 1, 814 99 Bratislava
Naše poradové číslo	MAGS OUIK 55087/2025-462762/Mar
Dátum podania žiadosti	21.05.2025
Dátum vydania	02.07.2025
Typ konania	k stavebnému zámeru
Lehota platnosti	5 rokov odo dňa jeho doručenia žiadateľovi
Doložka súladu k projektu stavby	Nevyžaduje sa
Prílohy stanoviska	Overený výkres: Koordinačná situácia

Časť A - Identifikačné údaje

Typ žiadosti		
ID dokumentu		Číselný kód dokumentu
Typ žiadosti	A/ B/ C/ D/ E/ F/ G/ H	C/
Identifikačné údaje žiadateľa/ stavebníka		
Žiadateľ	Titul, Meno, Priezvisko / Názov firmy	CEMOS, s.r.o.
	Adresa / Sídlo	Mlynské nivy 70, 821 05 Bratislava
	Korešpondenčná adresa	Mlynské nivy 70, 821 05 Bratislava
	IČO*	35744022
	Emailová adresa	ba@ceмос.sk
	Telefónne číslo	+421 2 5363 3134
	Identifikačné údaje oprávnenej osoby*	Ing. František Brliť, konateľ a riaditeľ spoločnosti
Stavebník	Titul, Meno, Priezvisko / Názov firmy	Hlavné mesto Slovenskej republiky Bratislava
	Adresa / Sídlo	Primaciálne námestie č. 1, 814 99 Bratislava
	Korešpondenčná adresa	Primaciálne námestie č. 1, 814 99 Bratislava
	IČO*	00603481
	Emailová adresa	info@bratislava.sk
	Telefónne číslo	+421 904 099 044
	Identifikačné údaje oprávnenej osoby*	neuvedené

Základné údaje o stavbe / súbore stavieb		
ID stavby		neuvedené
Identifikačné údaje stavby/súboru stavieb	Typ stavby	Samostatná stavba
	Názov stavby	Priechod pre chodcov a dobudovanie chodníka v križovatke ulíc Krásnohorská a Betliarska
	Miesto stavby / súboru stavieb	Krásnohorská a Betliarska ulica
	Katastrálne územie	Petržalka
	Stavebné pozemky	2780, 2778/1, 2767/1, 2767/2
	Pozemky hlavného mesta	2767/2
Členenie stavby/ súboru stavieb	Hlavná stavba	101-00 Chodník pre chodcov
	Členenie hlavnej stavby podľa účelu	2115 - cyklotrasy, chodníky
	Ostatné stavby	neuvedené
Dokumentácia stavby		
Dokumentácia stavby	Projektová dokumentácia	Projekt stavby
Spracovateľ		CEMOS, s.r.o., Mlynské nivy 70, 821 05 Bratislava
Zodpovedný projektant		Ing. Juraj Šmigura autorizovaný stavebný inžinier 4170-A2-210
Dátum spracovania		04/2025

Poznámka: * týka sa len právnickej osoby

Časť B – Popis posudzovanej stavby

Posudzovaná projektová dokumentácia (ďalej ako „PD“)
PD rieši dobudovanie nového asfaltového chodníka od zastávky MHD „Ľubovnianska“ s vybudovaním bezbariérového priechodu pre chodcov cez Krásnohorskú ulicu a následne prepojenie nového asfaltového chodníka k existujúcemu chodníku na druhej strane miestnej cesty. Prvá časť chodníka smer od zastávky MHD „Ľubovnianska“ po navrhnutý bezbariérový priechod pre chodcov je navrhnutá v dĺžke 8,05 m. Druhá časť chodníka smer od bezbariérového priechodu pre chodcov po napojenie na existujúci chodník je navrhnutý v dĺžke 22,80 m. Celková dĺžka navrhnutého chodníka je 30,85 m . Chodník je navrhnutý v základnej šírke minimálne 2,00 m. V miestach pri priechode pre chodcov je chodník lokálne rozšírený na rovnakú šírku minimálne 3,00 m.

Časť C – Posúdenie

Na základe výsledkov posúdenia stavby vo vzťahu k Územnému plánu hlavného mesta SR Bratislavy, rok 2007, v znení zmien a doplnkov 01, 02, 03, 05, 06, 07, 08 a 10 (ďalej len „ÚPN“) uvádzame		
z hľadiska funkčného využitia územia		číslo funkcie 101
navrhovaný zámer, ako dopravná vybavenosť pre obsluhu územia funkčnej plochy, patrí medzi pripustné spôsoby využitia funkčných plôch pri funkčnom využití územia OBYTNÉ ÚZEMIA, viacpodlažná zástavba obytného územia , číslo funkcie 101		
z hľadiska funkčného využitia územia		číslo funkcie -
Námestia a ostatné komunikačné plochy sú verejne prístupné nezastavané plochy v meste ohraničené inými funkčnými plochami. Navrhovaný zámer je základnou súčasťou funkčného využitia plochy.		

z hľadiska intenzity využitia záujmového územia (podľa metodiky ÚPN na základe vykonaných prepočtov pri posudzovaní stavby)	číslo funkcie 101
stabilizované územie	regulačný kód -
Navrhovaná stavba v zmysle metodiky ÚPN nemá vplyv na územným plánom regulované prvky intenzity využitia územia (IZP, IPP). Na KZ má navrhovaná stavba v mierke stabilizovanej plochy minimálny vplyv.	
z hľadiska verejného dopravného vybavenia	
V zmysle platného ÚPN je PD „Priechod pre chodcov a dobudovanie chodníka, križovatka Krásnohorská-Betliarska“ z hľadiska verejného dopravného vybavenia dotknutá výhľadovým dopravným zámerom a to verejnoprospešnej stavby D56 - výstavba trolejbusových tratí v Petržalke, Drotárska - Matúšova, Vlárská, Lamačská - Nový Lamač, Popradská - Krajinská - Lesný hon, Tomášikova - Parková - Kaštieľská - Slovnaftská - Kazanská, Jančova - Tichá - Staré grundy - Dlhé diely, Stará vinárska – H (ďalej len VPS). Navrhovaná stavba rešpektuje dotknutú VPS.	

Časť D - Záverečné stanovisko

Hlavné mesto Slovenskej republiky Bratislava konštatuje, že posudzovaná stavba JE V SÚLADE s obsahom záväznej časti Územného plánu hlavného mesta SR Bratislavy, rok 2007, v znení zmien a doplnkov.

Časť E - Podmienky

Na podklade odborného posúdenia oddeleniami magistrátu v zmysle § 14 ods. 1 a § 14a ods. 4 zákona č. 377/1990 Zb. na základe súhrnu teoretických vedomostí, praktických skúseností, znalosti všeobecne záväzných právnych predpisov a technických noriem, opierajúc sa o zásady a regulatívy záväznej časti ÚPN, orgán územného plánovania z hľadiska ním chráneného verejného záujmu **uplatňuje záväzné podmienky** v nasledovnom rozsahu:

z hľadiska urbanisticko – architektonického riešenia
Stavebník je povinný za účelom posúdenia súladu s územným plánom a vydania záväzného stanoviska hlavného mesta predložiť hlavnému mestu každú zmenu projektovej dokumentácie (§ 9 ods. 2 Stavebného zákona), a to i po zapracovaní uplatnených stanovísk a vyjadrení, ktorou sa mení jej hmotovo-priestorové usporiadanie alebo účel využitia stavby.
z hľadiska dopravného vybavenia:
Priechod pre peších riešiť ako kontinuálny (priebežný) chodník, t.j. vyvýšeným vjazdom pre spomalenie vozidiel, nakoľko sa jedná o hlavný prístup zo zastávky MHD k nemocnici Antolská.
z hľadiska ochrany životného prostredia
po ukončení stavebných prác, výstavbou poškodené chodníky, spevnené plochy, prípadne komunikácie a zelené plochy uviesť do pôvodného stavu;
vykonávať investičnú činnosť v súlade s ustanoveniami všeobecne záväzného nariadenia hlavného mesta Slovenskej republiky Bratislavy č. 5/2018 zo dňa 07.09. 2018 o starostlivosti o verejnú zeleň a ochrane drevín (ďalej len „VZN“), ktoré sú súčasťou verejnej zelene na území hlavného mesta Slovenskej republiky Bratislavy, najmä s ustanovením § 7 ods. 4 písm. c) spomenutého VZN, podľa ktorého je osoba vykonávajúca akékoľvek zásahy do verejnej zelene v zmysle zabezpečenia ochrany drevín povinná, v odôvodnených prípadoch po písomnom súhlase vlastníka pozemku, viesť výkopovú ryhu v koreňovej zóne stromu minimálne vo vzdialenosti štvornásobku obvodu kmeňa meraného vo výške 1,3 m, najmenej však 2,5 m od päty kmeňa;

všetky nové siete viesť v chodníkoch v spoločných kolektoroch tak, aby nová výsadba bola vždy na prírodnom teréne v zelených pásach bez možnosti pochôdnosti;

v prípade, že je nutné v koreňovej zóne stromov riešiť pochôdnosť, je potrebné priepustnosť povrchov pre vodu a ochranu koreňov riešiť v bunkových systémoch (napr. SILVACELL).

Časť F – Vyjadrenie mestskej časti

Mestská časť Bratislava	Petržalka
Poradové číslo vyjadrenia	7594/2025/RÚRaGIS/23811
Dátum vydania	05.06.2025
Výroková časť	
Mestská časť Bratislava-Petržalka konštatuje, že posudzovaná stavba JE V SÚLADE s obsahom záväznej časti Územného plánu hlavného mesta SR Bratislavy, rok 2007, v znení neskorších zmien a doplnkov. Na podklade odborného posúdenia oddeleniami miestneho úradu v zmysle §19 ods.1 a § 7d zákona č. 377/1990 Zb. orgán územného plánovania z hľadiska ním chráneného verejného záujmu uplatňuje záväzné podmienky a požiadavky v nasledovnom rozsahu: z hľadiska ochrany životného prostredia: - v zmysle Zásad a regulatívov vytvárania a udržiavania ekologickej stability bod 11.3 záväznej časti územného plánu hl. m. SR BA je potrebné dodržiavať ustanovenia VZN Hlavného mesta SR Bratislava č. 5/2018 o starostlivosti o verejnú zeleň a ochrane drevín, ktoré sú súčasťou verejnej zelene na území Hlavného mesta SR Bratislava, hlavne ustanovenia v zmysle § 4 ods. 5 je v prípade trvalého zabratia verejnej zelene je každá fyzická alebo právnická osoba zabierajúca verejnú zeleň povinná v lokalite určenej vlastníkom pozemku, na ktorom sa zaberať verejná zeleň nachádza, zriadiť novú zeleň, minimálne v rozsahu zodpovedajúcom ploche zabranej zelene. V prípade, ak je v určenej lokalite pozemok alebo verejná zeleň zverená do správy správcu, vlastník pozemku si vyžiada k predmetnému stanovisko správcu. Upozornenie: - Navrhovaný chodník s priechodom pre chodcov vnímame ako predĺženie príľahlého chodníka k miestnej ceste II. triedy vedenej po ulici Betliarska. V rámci budúcich konaní preto požadujeme o zaradenie chodníka ako súčasť miestnej cesty II. triedy, ktorý bude v správe Magistrátu hlavného mesta SR Bratislavy. Mestská časť Bratislava Petržalka taktiež nebude mať k danej stavbe príslušnosť cestného správneho orgánu. Uvedené žiadame na základe vyhlášky Federálneho ministerstva dopravy č. 35/1984 Zb., ktorou sa vykonáva zákon o pozemných komunikáciách (cestný zákon), § 8 ods. 3, podľa ktorej: „Súčasťami miestnych komunikácií sú aj príľahlé chodníky, verejné parkoviská a obratiská, zariadenia na zabezpečenie a zaistenie priechodov pre chodcov, podchody a priechodové lávky.“ - Absenciu dodatočného osvetlenia priechodu pre chodcov je potrebné odôvodniť svetelnotechnickým posudkom.	

Časť G - Upozornenie / Iné / Doplnujúce informácie

V prípade, že stavebník uvažuje niektorý objekt stavby odovzdať po kolaudácii do majetku či správy hlavného mesta SR Bratislavy, je potrebné tento riešiť v projektovej dokumentácii pre stavebné povolenie ako samostatný objekt vo všetkých náležitostiach projektovej dokumentácie tohto stupňa.

V prípade, ak stavebník nenadobudne vlastnícke, resp. iné právo k nehnuteľnostiam, s ktorými uvažoval pri riešení investičného zámeru, hlavné mesto SR Bratislava si vyhradzuje právo na posúdenie upraveného riešenia investičného zámeru, ktoré vyplynulo z tejto skutočnosti.

Záväzné stanovisko orgánu územného plánovania nenahrádza stanovisko hlavného mesta ako dotknutého orgánu požadované podľa iných osobitných predpisov (§ 21 ods. 2 Stavebného zákona), vyjadrenia hlavného mesta ako dotknutej právnickej osoby požadované podľa osobitných predpisov (§ 22 Stavebného zákona), ako ani vyjadrenia hlavného mesta ako účastníka konania (§ 49 ods. 1

písm. b), c)). Rovnako nezakladá právo na odpredaj, prípadne uzatvorenie nájomného, resp. iného právneho vzťahu k predmetným nehnuteľnostiam vo vlastníctve mesta.

Hlavné mesto Slovenskej republiky Bratislava ako dotknutý orgán je podľa § 21 ods. 7 Stavebného zákona, veta prvá, viazaný obsahom vlastného záväzného stanoviska; to neplatí, ak došlo k zmene právneho predpisu, podľa ktorého vydal záväzné stanovisko, alebo ak sa podstatne zmenili skutkové okolnosti alebo podklady, na základe ktorých vydal záväzné stanovisko.

Co: MČ Bratislava – Petržalka (Príloha: overený výkres)
Magistrát ODI, OUIK – archív




Ing. arch. Juraj Šujan
hlavný architekt

HLAVNÉ MESTO SLOVENSKEJ REPUBLIKY
BRATISLAVA

Príloha k záväznému stanovisku hlavného
mesta Slovenskej republiky Bratislavy

číslo: MAGS...0116 55087/2025-462762/Man

zo dňa: 02. 07. 2025


Vyhovuje ING. MARTIN

INVESTOR	HLAVNÉ MESTO SR BRATISLAVA	BRATISLAVA
	Primaciálne námestie 1 814 99 Bratislava	

LEGENDA:

- NAVRHOVANÝ, RIEŠENÝ STAV
- POVRCH Z ASFALTOVÉHO BETÓNU - CHODNÍK PRE PEŠÍCH
- BETÓNOVÉ DLAŽDICE, PRÍDLAŽBA (80 x 500 x 500) mm
- BETÓNOVÁ DLAŽBA PRE NEVIDIACICH, HRúbKY 60 mm
- ZATRÁVNENIE / ZELEN
- CHARAKTERISTICKÉ PRIECNE REZY
- JESTVUJÚCI STAV, GEODETICKÉ ZAMERANIE
- EXISTUJÚCE INŽINIERSKÉ SIEŤE
- VODOROVNÉ DOPRAVNÉ ZNAČENIE - NAVRHOVANÉ
- VODOROVNÉ DOPRAVNÉ ZNAČENIE - JESTVUJÚCE

VYPRACOVANÉ Ing. Radoslav MINAROVIECH <i>MR</i>		HLAVNÝ INŽINIER (KOORDINÁTOR) PROJEKTU Ing. Juraj ŠMIGURA <i>Šmigura</i>		CEMOS
ZODPOVEDNÝ PROJEKTANT Ing. Juraj ŠMIGURA <i>Šmigura</i>		KONTROLOVAL Ing. František BRLIŤ <i>Brliť</i>		
STAVBA PRIECHOD PRE CHODCOV A DOBUDOVANIE CHODNÍKA V KRIŽOVATKE ULÍC KRÁSNOHORSKÁ A BETLIARSKA				
KRAJ BRATISLAVA V		KATASTRÁLNE ÚZEMIE PETRŽALKÁ		
OBJEKT				SÚRADNICOVÝ SYSTÉM S-JTSK
				VÝŠKOVÝ SYSTÉM BpV
				STUPEŇ PS
				POČET A4 3 x A4
				MIERKA 1:50
				ČÍSLO ZÁKAZKY 51/24
				DÁTUM 04./2025
PRÍLOHA KOORDINAČNÁ SITUÁCIA		SÚPRAVA ZMENA PRÍLOHA		2
ČASŤ C		KÓD		

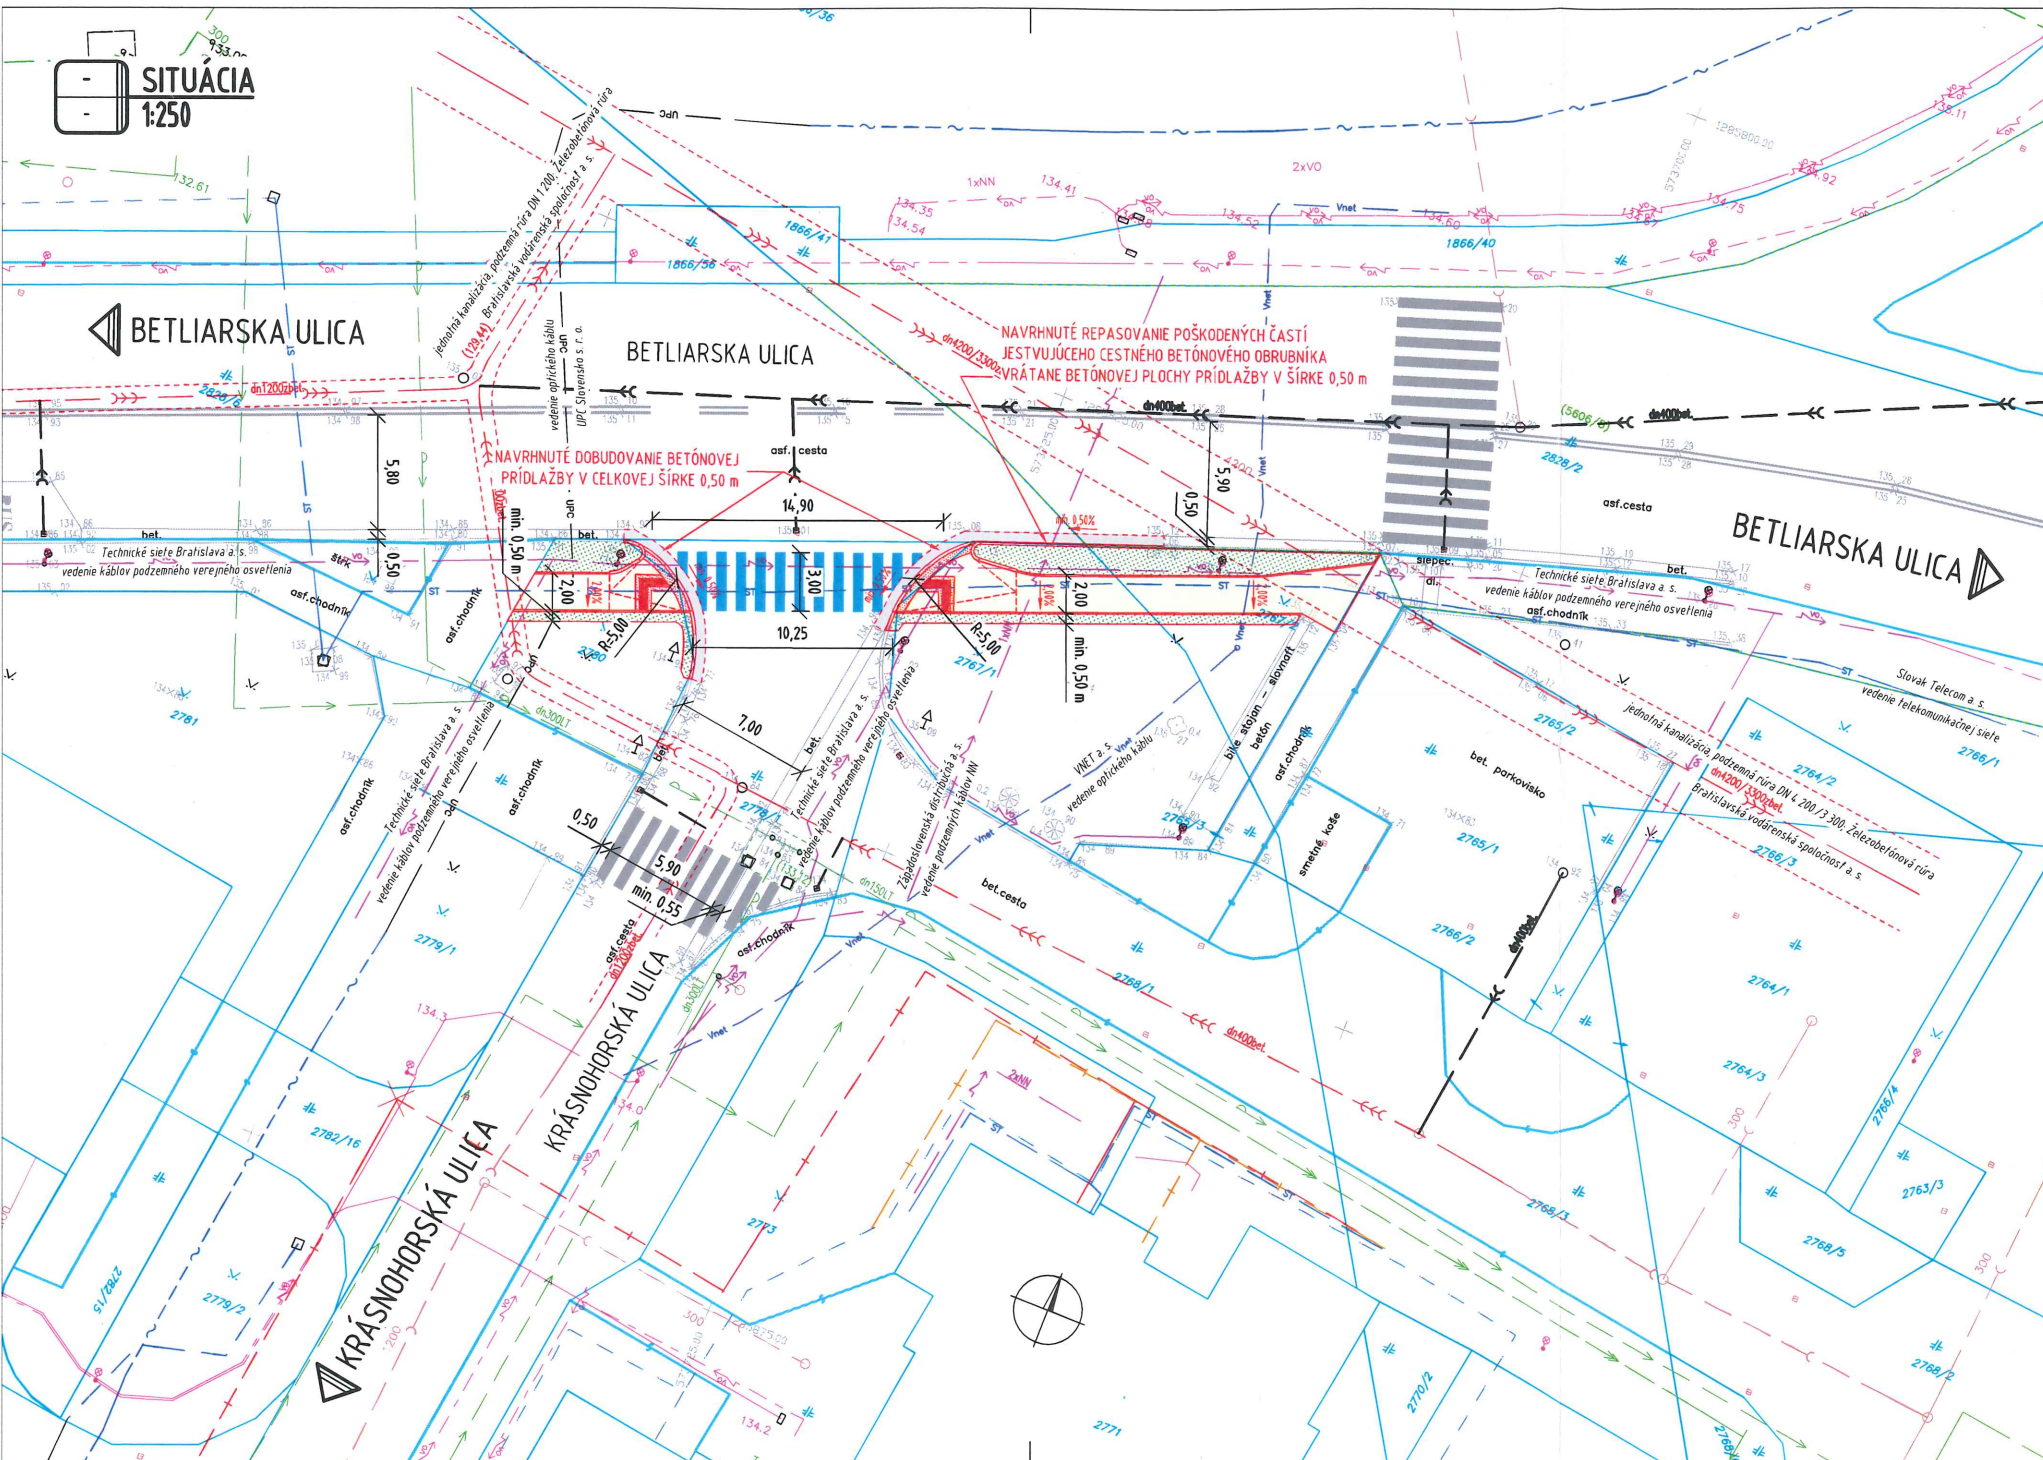

CEMOS, s. r. o.
Mlynské nivy 70
821 05 Bratislava

Váš list číslo / zo dňa
41/25/ŠM
20. 05. 2025

Naše číslo
8012/2025/RDD/25844/SB

Vybavuje
Simon Bystrický
+421 947 487 236
simon.bystricky@petrzalka.sk

Bratislava
11. 06. 2025

VEC: Žiadosť o vydanie záväzného stanoviska k stavebnému zámeru
- Odpoveď

Listom doručeným dňa 20. 05. 2025 ste nás požiadali o vydanie záväzného stanoviska správcu k projektovej dokumentácii stavebného zámeru spracovaného pre Hlavné mesto SR Bratislava pod názvom „*Priechod pre chodcov a dobudovanie chodníka v križovatke ulíc Krásnohorská a Betliarska*“.

K vašej žiadosti o vydanie záväzného stanoviska uvádzame, že navrhovaný chodník s priechodom pre chodcov vnímame ako predĺženie príslušného chodníka k miestnej ceste II. triedy vedenej po Betliarskej ulici. Mestská časť Bratislava-Petržalka preto **nemá a nebude mať k danej stavbe príslušnosť správcu** alebo cestného správneho orgánu.

V rámci budúcich konaní požadujeme o zaradenie chodníka ako **súčasť miestnej cesty II. triedy** vedenej po ulici Betliarska, ktorý bude v správe Magistrátu hlavného mesta SR Bratislavy. Uvedené žiadame na základe vyhlášky Federálneho ministerstva dopravy č. 35/1984 Zb., ktorou sa vykonáva zákon o pozemných komunikáciách (cestný zákon), § 8 ods. 3, podľa ktorej: „*Súčasťami miestnych komunikácií sú aj príslušné chodníky, verejné parkoviská a obratiská, zariadenia na zabezpečenie a zaistenie priechodov pre chodcov, podchody a priechodové lávky*“.

Upozorňujeme, že priechod pre chodcov je v rozpore s Technickými podmienkami Spoločné zásady používania dopravných značiek a dopravných zariadení (TP117), odsek 2.8.4.5, podľa ktorého: „*Priechod musí viesť cez vozovku v priamom smere, ideálne kolmo na os vozovky, výnimočne šikmo voči osi vozovky; smer priechodu nesmie viesť v oblúku, a to ani sčasti*“. Taktiež absenciu dodatočného osvetlenia priechodu pre chodcov je potrebné odôvodniť svetelno-technickým posudkom.

.....
Mgr. **Iveta Jančoková**
1.zástupkyňa starostu mestskej časti Bratislava-Petržalka
v z. podľa poverenia č. 16/2025 z dňa 25. 03. 2025
Ing. **Peter Mihál**
vedúci referátu dynamickej dopravy





• CEMOS, s. r. o.
Mlynské nivy 0
821 05 Bratislava-Ružinov
Slovenská republika •

Váš list číslo/zo dňa

Naše číslo

Vybavuje/linka

Bratislava

OU-BA-OSZP3-2025/443781-002

Mgr. Janka Nemček

04. 06. 2025

Vec

Vyjadrenie z hľadiska odpadového hospodárstva k návrhu stavebného zámeru na stavbu: „Priechod pre chodcov a dobudovanie chodníka v križovatke ulíc Krásnohorská a Betliarska“.

Elektronickým podaním doručeným dňa 23.05.2025 ste požiadali v zastúpení investora Okresný úrad Bratislava, odbor starostlivosti o životné prostredie o vyjadrenie z hľadiska odpadového hospodárstva k návrhu stavebného zámeru na stavbu: „Priechod pre chodcov a dobudovanie chodníka v križovatke ulíc Krásnohorská a Betliarska“.

Investor stavby: Hlavné mesto SR Bratislava, Primaciálne námestie č. 1, 814 99 Bratislava v zastúpení spol. CEMOS, s. r. o., Mlynské Nivy 70, 821 05 Bratislava

Miesto stavby: parc. č.: 2780, 2778/1, 2767/1, 2767/2, k. ú. Petržalka

Zodpovedný projektant: Ing. Juraj Šmigura

Predmetom projektovej dokumentácie je stavba dobudovania asfaltového chodníka pre chodcov od zastávky MHD Ľubovnianska v šírke min. 2,00 m s vybudovaním bezbariérového priechodu pre chodcov cez Krásnohorskú ulicu v šírke min. 3,00 m a následne prepojenie nového asfaltového chodníka k existujúcemu chodníku na druhej strane miestnej cesty.

Podľa predloženej projektovej dokumentácie stavby vzniknú nasledovné druhy odpadov, zaradené podľa vyhlášky MŽP SR č. 365/2015 Z. z., ktorou sa ustanovuje Katalóg odpadov v znení neskorších predpisov:

Druh

odpadu Názov

druhu odpadu Kategória

odpadu Množstvo

odpadu v t

17 01 01 Betón O 15,17

17 01 07 Zmesi betónu a tehál O 5,67

17 03 02 Bitumenové zmesi iné ako uvedené v 17 03 01 O 2,20

17 05 04 Zemina a kamenivo O 4,76

17 05 06 Výkopová zemina iná ako uvedená v 17 05 05 O 28,00

Okresný úrad Bratislava, odbor starostlivosti o životné prostredie, oddelenie ochrany prírody a vybraných zložiek životného prostredia príslušný podľa § 5 ods. 1 zákona NR SR č. 525/2003 Z. z. o štátnej správe starostlivosti o

životné prostredie a o zmene a doplnení niektorých zákonov v znení neskorších predpisov a zákona č. 180/2013 Z. z. o organizácii miestnej štátnej správy a o zmene a doplnení niektorých zákonov v znení neskorších predpisov a podľa § 108 ods. 1 písm. m) zákona č. 79/2015 Z. z. o odpadoch a o zmene a doplnení niektorých zákonov (ďalej len „zákon o odpadoch“), vydáva podľa § 99 ods. 1 písm. b) bod č. 1 zákona o odpadoch nasledovné

vyjadrenie.

Z hľadiska odpadového hospodárstva tunajší úrad nemá námietky k predmetnej stavbe za dodržania nasledovných podmienok:

Pôvodca stavebných odpadov a odpadov z demolácií zodpovedá za nakladanie s odpadmi a okrem povinností podľa § 14 ods. 1 zákona napr.:

- zhromažďovať odpady vytriedené podľa druhov
- odovzdať odpady len osobe oprávnenej nakladať s odpadmi podľa zákona o odpadoch,
- viesť a uchovávať evidenciu o druhoch a množstve odpadov a o nakladaní s nimi,
- poskytnúť údaje z evidencie formou elektronického ohlásenia prostredníctvom informačného systému odpadového hospodárstva (ISOH), je podľa § 77 ods. 3 zákona povinný:
- stavebné odpady a odpady z demolácií prednostne materiálovo zhodnotiť a výstup z recyklácie realizovaný v mieste vzniku prednostne využiť pri svojej činnosti, ak to technické, ekonomické a organizačné podmienky dovoľujú, zabezpečiť pred vznikom odpadov odovzdávaných podľa § 14 ods. 1 písm. e) zákona preukázateľný zmluvný vzťah o fyzickom nakladaní s nimi, uzatvorený minimálne v rozsahu určenom v § 2 vyhlášky č. 344/2022 Z. z. o stavebných odpadoch a odpadoch z demolácií,
- Držiteľ odpadov pred začatím stavebných prác predloží tunajšiemu úradu spôsob nakladania s odpadom 17 05 06 výkopová zemina iná ako uvedená v 17 05 05.

Pôvodcom odpadu, ak ide o odpady vznikajúce pri stavebných a demolačných prácach, vykonávaných v sídle alebo mieste podnikania, organizačnej zložke alebo v inom mieste pôsobenia právnickej osoby alebo fyzickej osoby – podnikateľa, je právnická osoba alebo fyzická osoba – podnikateľ, ktorej bolo vydané povolenie podľa osobitného predpisu (napr. § 54, 55, 57 a 88 až 93 zákona č. 50/1976 Zb. o územnom plánovaní a stavebnom poriadku v znení neskorších predpisov), pri vykonávaní obdobných prác pre fyzické osoby je pôvodcom odpadu ten, kto uvedené práce vykonáva.

Podľa § 99 ods. 1, písm. b) bod 5 zákona o odpadoch sa orgán štátnej správy v odpadovom hospodárstve vyjadruje aj k dokumentácii pri kolaudácii stavby. Ako podklad pre vydanie záväzného stanoviska ku kolaudácii stavby žiadame predložiť doklady o spôsobe nakladania s odpadmi zo stavby (napr. faktúry, vážne lístky o odovzdaní odpadu oprávnenej osobe pre jednotlivé druhy odpadov, SLNO, zmluvu o fyzickom nakladaní s odpadmi). V dokladoch musí byť taxatívne označená stavba, z ktorej odpad pochádza, inak doklad nebude požadovaný za relevantný. Na požiadanie musí byť predložený originál uvedených dokladov.

Podľa § 99 ods. 2 zákona o odpadoch orgán štátnej správy odpadového hospodárstva má v konaniach uvedených v odseku 1 citovaného zákona postavenie dotknutého orgánu; vyjadrenia, ktoré sú výsledkom uvedených konaní, sa považujú za záväzné stanovisko.

V prípade, že dôjde k zmene projektovej dokumentácie týkajúcej sa odpadového hospodárstva (množstvo a druhy odpadov), toto vyjadrenie stráca platnosť a je potrebné požiadať o nové vyjadrenie.

Mgr. Jaroslava Grambličková OU-BA-OSZP
vedúci



• CEMOS, s. r. o.
Mlynské nivy 0
821 05 Bratislava-Ružinov
Slovenská republika •

Váš list číslo/zo dňa

Naše číslo

Vybavuje/linka

Bratislava

OU-BA-OSZP3-2025/444065-002

Ing. Štefan Polák/
9610 46663

20. 06. 2025

Vec

Závazné stanovisko orgánu ochrany prírody a krajiny k stavebnému zámeru na stavbu „Priechod pre chodcov a dobudovanie chodníka v križovatke ulíc Krásnohorská a Betliarska“, na parcele č. KN-C 2767/2, 2767/1, 2778/1 a 2780 v k. ú. Petržalka.

Dňa 21.5.2025 ste spolu so žiadosťou o stanovisko orgánu štátnej správy ochrany prírody a krajiny k stavebnému zámeru na stavbu „Priechod pre chodcov a dobudovanie chodníka v križovatke ulíc Krásnohorská a Betliarska“ na Okresný úrad Bratislava, odbor starostlivosti o životné prostredie, predložili časť projektovej dokumentácie stavby.

Okresný úrad Bratislava, odbor starostlivosti o životné prostredie, po oboznámení sa s predmetom žiadosti, vydáva na základe Vašej žiadosti, dokladov k nej priložených a informácií, s ktorými o predmetnom území disponuje, v zmysle § 9 ods.1 písm. b) zákona č. 543/2002 Z.z. o ochrane prírody a krajiny v znení neskorších predpisov (ďalej len „zákona“) toto záväzné stanovisko:

1. Navrhovaná stavba sa plánuje realizovať na pozemkoch nachádzajúcich sa v zastavanom území obce, pre ktoré platí 1.stupeň ochrany v rozsahu ustanovení § 12 zákona.
2. Podľa Regionálneho územného systému ekologickej stability mesta Bratislavy (SAŽP, 1994) predmetné parcely nie sú súčasťou žiadneho biokoridoru, biocentra alebo iného prvku s regionálnym významom.
3. Navrhovanou výstavbou nebudú dotknuté záujmy územnej ani druhovej ochrany.
4. Navrhovaná činnosť nie je v predmetnom území zakázaná.
5. Podľa predloženej dokumentácie sa v priestore navrhovanej stavby nenachádzajú dreviny.
6. V prípade realizácie stavby v blízkosti drevín, ktoré ostávajú zachované, je nutné rešpektovať ich ochranu podľa § 47 ods. 1 zákona opatreniami podľa STN 83 7010 Ochrana prírody – ošetrovanie, udržiavanie a ochrana stromovej vegetácie. Podľa bodu 4.1 pri stavebných prácach sa drevina chráni celá (koruna, kmeň, koreňová sústava) pred poškodením. Pri používaní stavebných mechanizmov, nástrojov a pomôcok sa musí dbať na minimalizáciu poškodenia drevín. Nadväzujúce ošetrovanie a iné opatrenia v závislosti od druhu dreviny sa realizujú hneď po skončení stavebných prác. Podľa bodu 4.2.4 sa hĺbenie výkopov nesmie vykonávať v koreňovom priestore stromov. Ak to vo výnimočných prípadoch nie je možné zabezpečiť, musí sa vykonávať ručne a nesmie sa viesť bližšie ako 2,5 m od päty kmeňa. Pri hĺbení výkopov sa nesmú prerušiť korene hrubšie ako 3 cm. Korene sa môžu prerušiť jedine rezom, pričom sa rezné miesta zahľadia a ošetria. V koreňovom priestore nie je možné budovať nijaké stavebné konštrukcie uzatvárajúce pôdny povrch, nepriepustné konštrukcie nesmú pokrývať viac ako 30 % koreňového priestoru stromu, priepustné konštrukcie musia pokrývať viac ako 50 % koreňového priestoru odrasteného stromu.

Pri stavebných úpravách nie je dovolené v koreňovej zóne neprimerane zhutňovať pôdu, navážať zeminu, stavebný odpad alebo stavebný materiál, ani znižovať terén odkopávkami zeminy. Pred mechanickým poškodením je potrebné ochrániť strom odebnením kmeňa do výšky najmenej 2 m (body 4.2.1, 4.2.2, 4.2.3 a 4.3 citovanej STN). V uvedených bodoch sú uvedené aj ochranné opatrenia, ktoré je potrebné realizovať pri nevyhnutných zásahoch v koreňovej sústave.

Na základe uvedených skutočností tunajší úrad v zmysle ustanovení § 103 ods. 6 zákona konštatuje, že navrhovanou činnosťou budú dotknuté záujmy ochrany prírody a krajiny.

Podľa ustanovenia § 9 ods. 4 zákona je orgán verejnej správy príslušný na konanie podľa odseku 1 obsahom záväzného stanoviska orgánu ochrany prírody viazaný.

Toto záväzné stanovisko má podľa ustanovenia § 82 ods. 12 zákona platnosť do 19.6.2027.

Mgr. Jaroslava Grambličková OU-BA-OSZP
vedúci

Informatívna poznámka - tento dokument bol vytvorený elektronicky



• CEMOS, s. r. o.
Mlynské nivy 0
821 05 Bratislava-Ružinov
Slovenská republika •

Váš list číslo/zo dňa

Naše číslo

Vybavuje/linka

Bratislava

OU-BA-OSZP3-2025/443878-002

Ing. Karolína Ochabová/
09610 46617

23. 06. 2025

Vec

Vyjadrenie orgánu štátnej vodnej správy k stavbe „PRIECHOD PRE CHODCOV A DOBUDOVANIE CHODNÍKA V KRIŽOVATKE ULÍC KRÁSNOHORSKÁ A BETLIARSKA“, k. ú. Petržalka.

Listom doručeným dňa 21. 05. 2025 ste požiadali Okresný úrad, odbor starostlivosti o životné prostredie o vyjadrenie z hľadiska štátnej vodnej správy k projektovej dokumentácii slúžiacej pre účely vydania stavebného zámeru pre stavbu „PRIECHOD PRE CHODCOV A DOBUDOVANIE CHODNÍKA V KRIŽOVATKE ULÍC KRÁSNOHORSKÁ A BETLIARSKA“, v Bratislave na pozemkoch registra „C-KN“ parc. č. 2780, 2778//1, 2767/1, 2767/1, 2767/2; k. ú. Petržalka.

Projektovú dokumentáciu vypracoval, zodpovedný projektant, Ing. Juraj Šmigura, autorizovaný stavebný inžinier v 04/2025.

Predmetom projektu je zabezpečiť bezpečné a plnohodnotné dobudovanie nového asfaltového chodníka od zastávky MHD „Lubovnianska“ s vybudovaním bezbariérového priechodu pre chodcov cez Krásnohorskú ulicu a následne prepojenie nového asfaltového chodníka k existujúcemu chodníku na druhej strane miestnej cesty.

Popis stavebných objektov:

Chodník je navrhnutý v základnej šírke minimálne 2,00 m. Navrhnutý bezbariérový priechod pre chodcov je v základnej šírke 3,00 m. V miestach pri priechode pre chodcov je chodník lokálne rozšírený na rovnakú šírku minimálne 3,00 m. Povrch chodníka je navrhnutý z asfaltového betónu hrúbky 50 mm, pričom celková hrúbka konštrukcie chodníka je min. 250 mm. Súčasťou chodníka je aj bezbariérová úprava v mieste priechodu pre chodcov, navrhnutá

z betónovej dlažby pre nevidiacich v hrúbke 60 mm, ktorú tvorí varovný pás šírky 400 mm

a signálny pás v celkovej šírke 800 mm.

Smerové vedenie navrhnutého chodníka vychádza z navrhnutého prepojenia na jestvujúci stav existujúcich chodníkov na začiatku a konci riešeného úseku. Chodník je navrhnutý v priamom vedení trasy, bez smerových oblúkov. Prvá časť chodníka smer od zastávky MHD „Lubovnianska“ po navrhnutý bezbariérový priechod pre chodcov je navrhnutá v dĺžke 8,05 m. Druhá časť chodníka smer od bezbariérového priechodu pre chodcov po napojenie na jestvujúci chodník je navrhnutý v dĺžke 22,80 m. Celková dĺžka navrhnutého chodníka je 30,85 m.

Šírka navrhnutého priechodu pre chodcov cez ulicu Krásnohorská je 3,0 m. Priechod pre chodcov sa nachádza na začiatku zóny 30 (Zóna najvyššej dovolenej rýchlosti 30 km/h). Dĺžka priechodu pre osoby s obmedzenou schopnosťou pohybu je vybudovaná v zmysle Vyhlášky č. 532/2002 Z. z. ako aj v súlade s Vyhláškou k zákonu o cestnej premávke (č. 9/2009 Z. z.)

Priechod je navrhnutý bezbariérový. Pre osoby s obmedzenou schopnosťou pohybu a orientácie sú navrhnuté vodiace a signálne pásy, ktoré sú vyrobené z betónovej dlažby pre nevidiacich v hrúbke 60 mm.

Okresný úrad Bratislava, odbor starostlivosti o životné prostredie, oddelenie ochrany prírody a vybraných zložiek životného prostredia ako príslušný orgán štátnej vodnej správy podľa § 5 zákona č. 525/2003 Z. z. o štátnej správe starostlivosti o životné prostredie a o zmene a doplnení niektorých zákonov v znení neskorších predpisov a podľa § 61 zákona č. 364/2004 Z. z. o vodách a o zmene zákona SNR č. 372/1990 Zb. o priestupkoch v znení neskorších predpisov (vodný zákon), posúdil predloženú dokumentáciu zámeru stavby z hľadiska ochrany vodných pomerov a podľa ust. § 28 vodného zákona dáva nasledovné

v y j a d r e n i e

Stavebné objekty nemajú podľa § 52 vodného zákona charakter vodnej stavby a na ich uskutočnenie sa nevyžaduje povolenie orgánu štátnej vodnej správy v zmysle § 26 vodného zákona.

Toto vyjadrenie je podľa § 73 ods. 18 vodného zákona, záväzným stanoviskom a nie je rozhodnutím podľa zákona č. 71/1967 Zb. o správnom konaní (správny poriadok) a ani nenahrádza súhlas na uskutočnenie povolenie zmeny na uskutočnenie predmetnej stavby.

V súlade s § 140b ods. 2 zákona č. 50/1976 Z. z. o územnom plánovaní a stavebnom poriadku v znení neskorších predpisov (stavebný zákon) v súčinnosti s § 84 zákona č. 25/2025 Z.z. Stavebný zákon a o zmene a doplnení niektorých zákonov (Stavebný zákon), platí toto vyjadrenie aj pre konania nasledujúce podľa stavebného zákona.

PD si možno vyzdvihnúť osobne v úradných hodinách Okresného úradu Bratislava, odbor starostlivosti o životné prostredie, Tomášiková 46, 832 05 Bratislava do 15 dní odo dňa doručenia vyjadrenia, a to po telefonickom dohovore prípadne e-mailom.

Mgr. Jaroslava Grambličková OU-BA-OSZP
vedúca

Informatívna poznámka - tento dokument bol vytvorený elektronicky



**DOPRAVNÝ PODNIK
BRATISLAVA**

**CEMOS, s.r.o.
Mlynské nivy 70
821 05 Bratislava**

Váš list značky / zo dňa
54/25/ŠM

Naša značka
mail

Vybavuje
Martin Radványi
radvanyi.martin@dpb.sk
+421 (0)2 5950 1269

Bratislava
22.05.2025

Vec:

Priechod pre chodcov a dobudovanie chodníka v križovatke ulíc Krásnohorská a Betliarska – stanovisko

Na základe Vašej žiadosti o záväzné stanovisko k stavebnému zámeru „Priechod pre chodcov a dobudovanie chodníka v križovatke ulíc Krásnohorská a Betliarska,“ vydávame nasledovné stanovisko:

Dopravný podnik Bratislava a. s. *berie predmetný stavebný zámer na vedomie a požaduje nasledovné:*

1. Počas stavebných prác nesmie dôjsť k prerušeniu premávky MHD.

S pozdravom



**DOPRAVNÝ PODNIK
BRATISLAVA, a. s.**
Olejárska 1
814 52 Bratislava 1

101

Ing. Juraj Jendrišák

Poverený vedením odboru

Odbor dopravných informácií a stavieb



• CEMOS, s. r. o. •
Mlynské nivy 70
821 05 Bratislava-Ružinov
• Slovenská republika •

Váš list číslo/zo dňa

21.05.2025

Naše číslo

KRPZ-BA-KDI3-2025/
007672-002

Vybavuje/linka

por. Ing. Barbora Popadičová/
25603

Bratislava

20. 06. 2025

Vec

Priechod pre chodcov a dobudovanie chodníka v križovatke ulíc Krásnohorská a Betliarska - stanovisko

Krajský dopravný inšpektorát Krajského riaditeľstva Policajného zboru v Bratislave (ďalej len KDI KR PZ v BA) posúdil obsah zaslanej žiadosti k projektu organizácie dopravy pre potreby jeho určenia.

V zmysle § 3 ods. 7 zákona č. 135/1961 Zb. o pozemných komunikáciách (cestný zákon) v znení neskorších predpisov KDI KR PZ v BA nesúhlasí s určením trvalého dopravného značenia podľa predloženého projektu organizácie dopravy (ďalej len „POD“) k „Priechod pre chodcov a dobudovanie chodníka v križovatke ulíc Krásnohorská a Betliarska“ pričom uvádzame nasledovné pripomienky:

1. Priechody pre chodcov sa smú zriadiť len vtedy, ak to dovoľujú intenzity cestnej premávky na základe tabuľky č. 6 podľa TP 117 a je taktiež nutné ich intenzívne osvetlenie podľa príslušnej STN EN 13201-2
2. Priechod pre chodcov sa vyznačuje pásmi so šírkou min. 4,0m podľa TP 117 bod 4.3.3, čo v tomto prípade nie je dodržané

2 prílohy

kpt. Ing. Tomáš Varga
riaditeľ

Informatívna poznámka - tento dokument bol vytvorený elektronicky



Bratislavská vodárenská spoločnosť, a. s.
Prešovská 48, 826 46 Bratislava 29
zapísaná v Obchodnom registri Mestského súdu Bratislava III
oddiel: Sa, vložka č.: 3080/B
IČO: 35850370, DIČ: 2020263432, IČ DPH: SK2020263432

FO-5-2-11

CEMOS s.r.o.
Mlynské Nivy 70
821 05 Bratislava

Váš list zo dňa	Naše číslo	Vybavuje	Miesto a dátum
05.06.2025	019767/2025/Fj	Mgr. Fuksová 0948 986 055	Bratislava, 20.06.2025

Vec:

Vyjadrenie Bratislavskej vodárenskej spoločnosti, a.s. /ďalej len BVS/ k projektovej dokumentácii k stavebnému zámeru pre stavbu: „Priechod pre chodcov a dobudovanie chodníka v križovatke ulíc Krásnohorská a Betliarska“, k. ú. Petržalka
Investor: Hlavné mesto Slovenskej Republiky Bratislava, vz. CEMOS s.r.o./OP1000163210 /.

K Vašej žiadosti doručenej dňa 05.06.2025 zaujímame z hľadiska BVS nasledovné stanovisko:

NAVRHOVANÉ RIEŠENIE

Predmetom stavby je zabezpečiť bezpečné a plnohodnotné dobudovanie nového asfaltového chodníka od zastávky MHD „Lubovnianska“ s vybudovaním bezbarierového priechodu pre chodcov cez Krásnohorskú ulicu a následne prepojenie nového asfaltového chodníka k existujúcemu chodníku na druhej strane miestnej cesty. Chodník sa navrhuje vybudovať na úkor existujúcej zatravnenej plochy. V mieste napojenia bezbarierovej úpravy chodníka na existujúcu vozovku na ceste ulici Krásnohorská sa navrhuje kolmé zapílenie existujúcej vozovky v celej jej hrúbke s kompletným vybúraním a následne sa osadia nové cestné betónové obrubníky.

Odvodnenie zrážkovej vody z navrhovaného chodníka bude navrhnutým 2,0 % priečnym sklonom do okolitého terénu (trávnik). Odvodnenie zrážkových vôd z vozovky zostáva bez zmeny, jedná sa o existujúcu komunikáciu, ktorá je odvodnená do uličných vpustov.

VYJADRENIE BVS

Upozorňujeme Vás, že v záujmovom území podľa podkladov BVS GIS navrhovanej stavby: „Priechod pre chodcov a dobudovanie chodníka v križovatke ulíc Krásnohorská a Betliarska“ **sa nachádzajú vodohospodárske zariadenia v správe BVS, a.s. verejný vodovod DN 300 LT a kanalizačný zberač DN 1200 ZBET a DN 4200/3300.**

Call centrum: 0850 123 122, pracovné dni: 7⁰⁰–18⁰⁰ **Poruchový dispečing:** 0800 121 333, nonstop

E-mail: sluzby@bvsas.sk, **Web:** www.bvsas.sk

Bankové spojenie:

VÚB, a. s., **IBAN:** SK07 0200 0000 0000 0100 4062, BIC: SUBASKBX;

SLSP, a.s., **IBAN:** SK20 0900 0000 0050 1740 3407, BIC: GIBASKBX

Klasifikácia dokumentu:
CHRÁNENÉ

K stavebnému zámeru pre stavbu: „Priechod pre chodcov a dobudovanie chodníka v križovatke ulíc Krásnohorská a Betliarska“ **nemáme námietky**, len ak budú splnené nasledovné podmienky BVS:

1. Akúkoľvek stavebnú alebo inú činnosť v trase verejného vodovodu a verejnej kanalizácie, vrátane ich pásma ochrany, je možné vykonávať len v spolupráci a podľa pokynov príslušného pracovníka BVS, Divízia distribúcie vody (ďalej len „DDV“) (p. Kothaj, 0911 778 612) a Divízia odvádzania odpadových vôd (ďalej len „DOOV“) (p. Čonka, 0940 611 728).
2. Pri akejkoľvek stavebnej alebo inej činnosti, pri ktorej by mohlo dôjsť ku kolízii s vodohospodárskymi zariadeniami požadujeme rešpektovať naše zariadenia a ich pásma ochrany vrátane všetkých ich zariadení a súčastí podľa § 19 zákona č. 442/2002 Z. z. o verejných vodovodoch a verejných kanalizáciách.
3. V zmysle § 19 zákona č. 442/2002 je pásmo ochrany verejného vodovodu DN 300 LT 1,8 m od osi potrubia na obe strany, pri verejnej kanalizácii DN 1200 ZBET je 3 m od osi potrubia na obe strany, pri kanalizačnom zberači DN 4200/3300 5m od okraja potrubia na obe strany.
4. V trase vodovodu a kanalizácie, vrátane pásma ochrany, je zakázané vykonávať zemné práce, umiestňovať stavby a objekty trvalého charakteru, umiestňovať konštrukcie alebo iné podobné zariadenia alebo vykonávať činnosti, ktoré obmedzujú prístup k verejnému vodovodu alebo verejnej kanalizácii alebo ktoré by mohli ohroziť ich technický stav, vysádzať trvalé porasty, umiestňovať skládky, vykonávať terénne úpravy a podobne.
5. Z dôvodu určenia presnej polohy vodohospodárskych zariadení vzhľadom na navrhovanú stavbu **žiadame vytýčenie smeru a výšky verejného vodovodu, verejnej kanalizácie** a súvisiacich zariadení v teréne podľa zákona č. 442/2002 Z.z. o verejných vodovodoch a verejných kanalizáciách v znení neskorších predpisov. Uvedenú službu, resp. žiadosť o vytýčenie, odporúčame objednať cez podateľňu BVS na základe objednávky na práce (tlačivo nájdete na našej webovej stránke www.bvsas.sk alebo v kontaktných centrách).
6. K objednávke na vytýčenie existujúceho verejného vodovodu alebo kanalizácie je potrebné doložiť situáciu širších vzťahov a kópiu katastrálnej mapy so zákresom verejných vodohospodárskych zariadení v danej lokalite.
7. Pri tesnom súbehu a križovaní inžinierskych sietí s verejnými vodohospodárskymi zariadeniami je potrebné dodržať STN 73 6005 o priestorovej úprave vedení technického vybavenia vrátane jej zmien a dodatkov.
8. **Výkopové práce v pásme ochrany vodohospodárskych zariadení a pri križovaní s nimi žiadame vykonávať ručne, v otvorenom výkope. Pri zemných prácach je potrebné v plnom rozsahu rešpektovať rozvody vodovodov a kanalizácií, armatúry, poklopy, šachty, signalizačné zariadenia, prenosy, jestvujúce objekty a pod. Odkryté miesta na vodovodných potrubíach musí pred zásypom skontrolovať príslušný pracovník DDV a DOOV.**
9. Zahájenie výkopových prác **žiadame** v dostatočnom časovom predstihu nahlásiť príslušnému pracovníkovi DDV a DOOV.
10. Pri zasahovaní do terénu, vrátane zásahov do pozemných komunikácií alebo iných stavieb v pásme ochrany je stavebník, v záujme ktorého sa tieto zásahy vykonávajú, povinný na svoje náklady bezodkladne prispôbiť novej úrovni povrchu všetky zariadenia a príslušenstvo verejného vodovodu a verejnej kanalizácie majúce vzťah k terénu, k pozemnej komunikácii alebo inej stavbe. Tieto práce môže stavebník vykonávať iba so súhlasom vlastníka verejného vodovodu alebo verejnej kanalizácie, prípadne prevádzkovateľa.

11. V prípade poškodenia vodohospodárskeho zariadenia v správe BVS, a.s., žiadame ho uviesť do pôvodného stavu na náklady stavebníka.

12. **Upozorňujeme, že nad verejnými vodohospodárskymi zariadeniami a v ich pásme ochrany je neprípustné zriaďovať skládky vybúraného materiálu.**

K objednávke na vytýčenie existujúceho verejného vodovodu alebo kanalizácie je potrebné doložiť informatívny zakres GIS BVS, ktorý Vám zasielame v prílohe.

K odvádzaniu vôd z povrchového odtoku /zrážkových vôd/ z navrhovaného chodníka do okolitého trávnikar **nemáme námietky.**

Vyjadrenie BVS je platné 1 rok.

BVS si vyhradzuje právo zmeny vyjadrenia na základe novozistených skutočností.

S pozdravom



A handwritten signature in blue ink, appearing to read 'Ing. Júlia Baranová'.

Ing. Júlia Baranová
vedúca oddelenia vyjadrovacích činností

Prílohy:

Projektová dokumentácia


Plnomocenstvo

Situácia z GIS BVS

Upozornenie

V prípade neoprávneného odberu pitnej vody z verejného vodovodu dochádza k trestnému činu krádeže podľa § 212 ods.2 písm. e/ zákona č. 300/2005 Z. z., Trestný zákon v znení neskorších predpisov

V prípade neoprávneného vypúšťania odpadovej vody do verejnej kanalizácie sa producent dopúšťa priestupku podľa § 40 ods. 1 písm. e/ zákona č. 442/2002 Z. z.

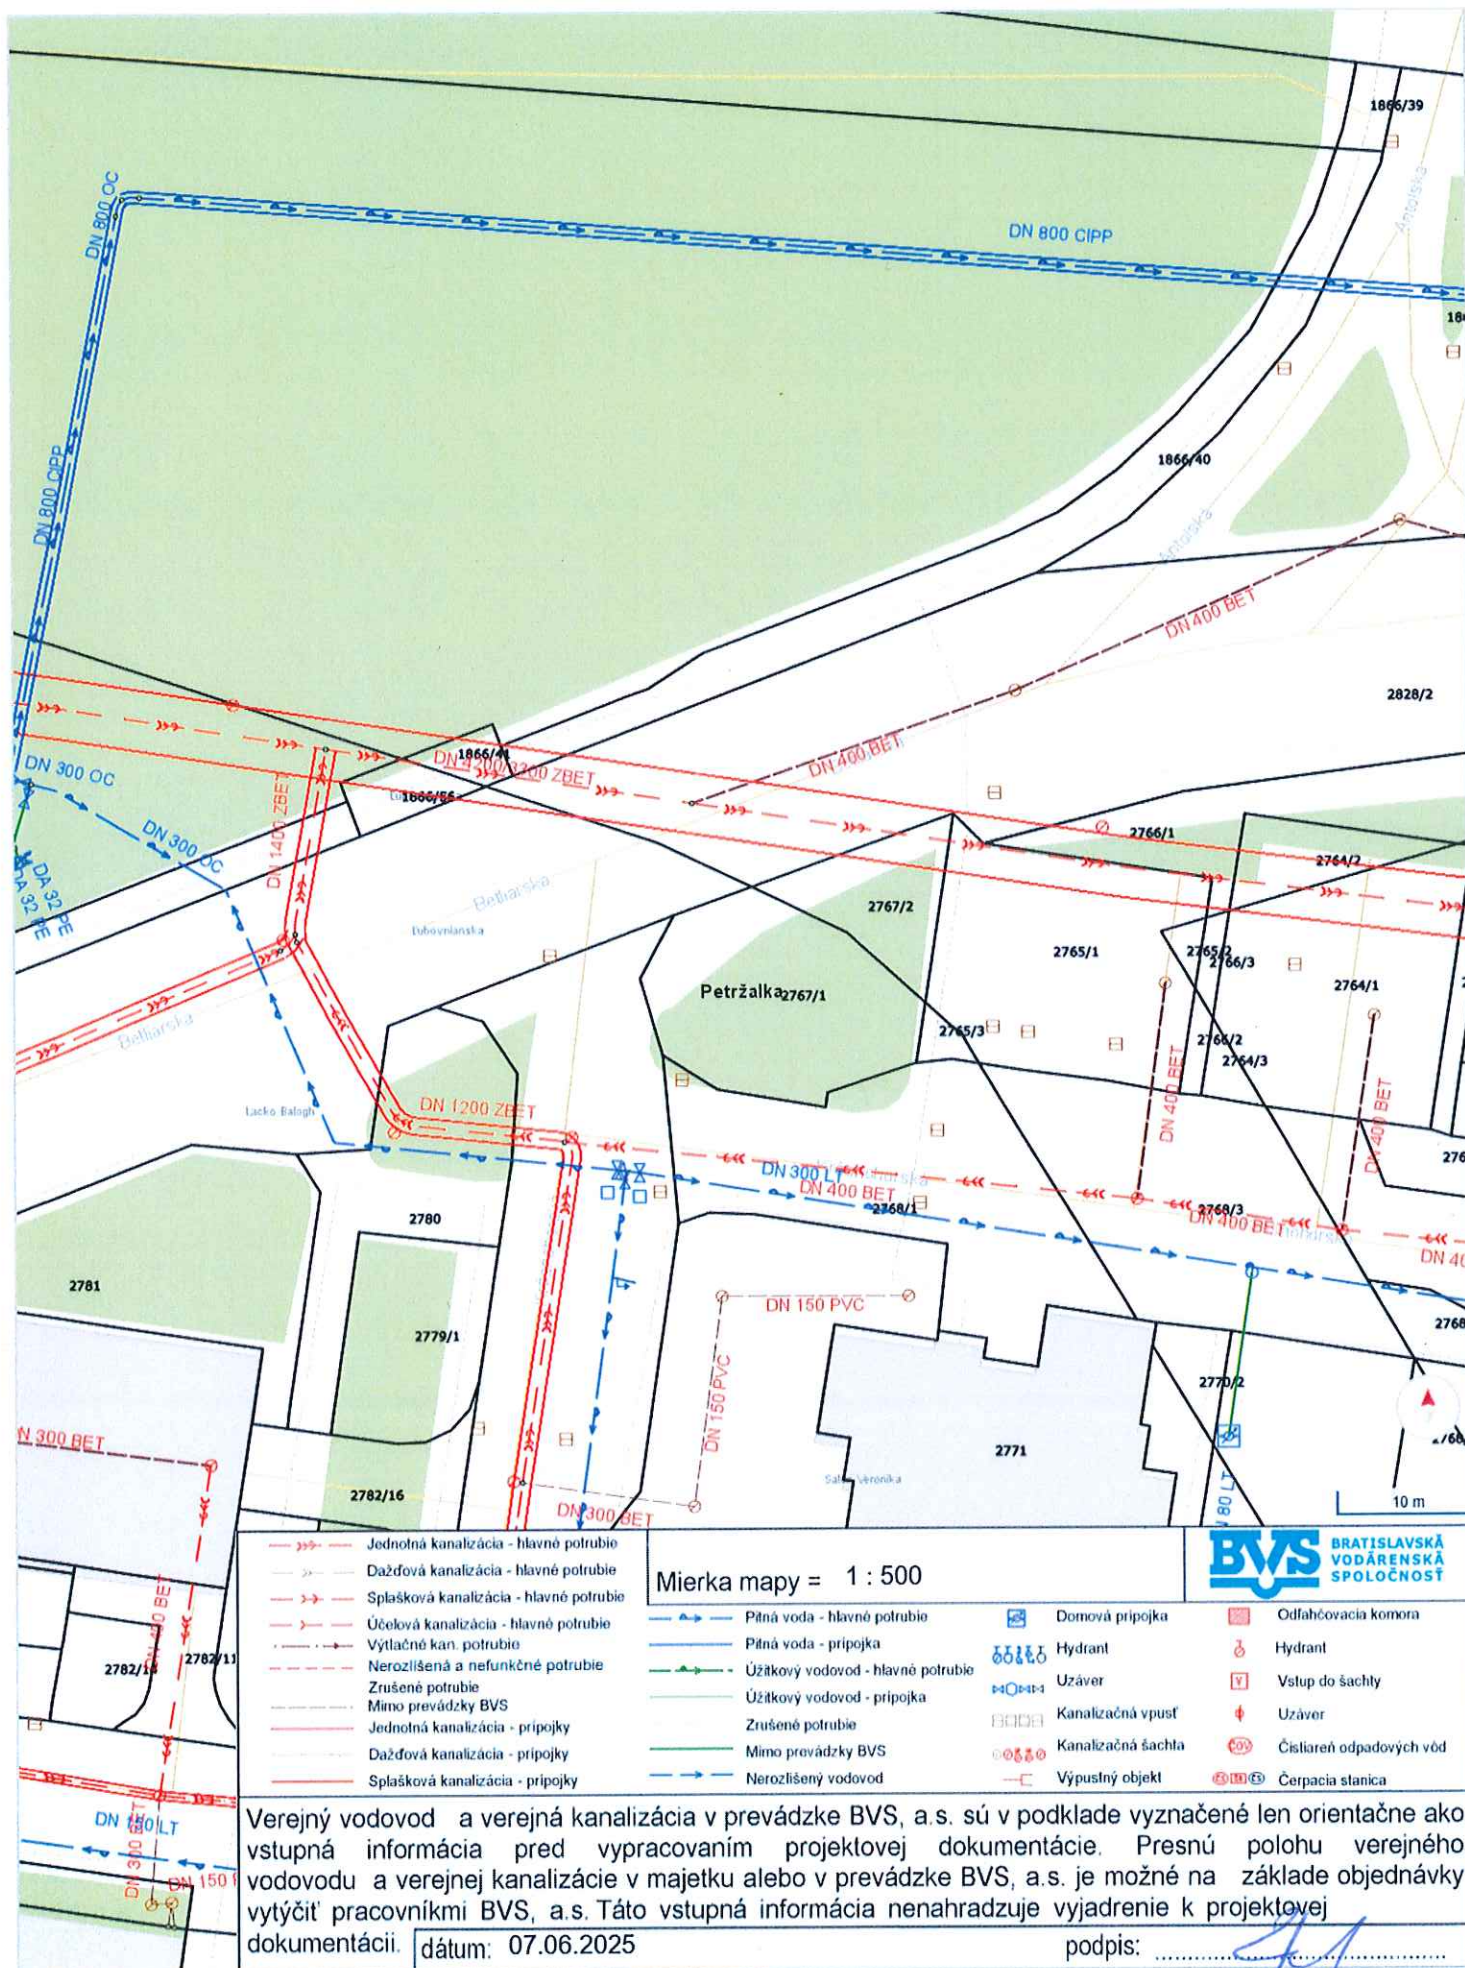

CEMOS, s.r.o.
Mlynské nivy 70
821 05, Bratislava

Váš list číslo/zo dňa	Naše číslo:	Vybavuje/e-mail	Bratislava
16.5.2025	TSB373/2025	info@tsb.sk	11. 6. 2025

Vec: Stanovisko k žiadosti o vyjadrenie k dokumentácii projektu stavby s názvom:
„VYBUDOVANIE NOVÉHO PRIECHODU PRE CHODCOV A DOBUDOVANIE CHODNÍKA V
KRIŽOVATKE ULÍC KRÁSNOHORSKÁ A BETLIARSKA“

Spoločnosť Technické siete Bratislava, a.s. ako správca verejného osvetlenia (VO) a metropolitnej optickej siete (MOS) Hlavného mesta SR Bratislavy na základe posúdenia Vami predložených podkladov k predmetnej projektovej dokumentácii nemá pripomienky za splnenia nasledovných požiadaviek:

- Pred začatím prác požadujeme zrealizovať zakres a vytýčenie sietí VO a MOS.
- Žiadosť o zakres sietí je potrebné zaslať e-mailom na adresu info@tsb.sk s vymedzením presnej lokality (záujmovej oblasti) v rámci ktorej má byť zakres sietí realizovaný v prehľadnom mapovom podklade, príp. v katastrálnej mape s vyznačením jednotlivých čísel parciel a katastrálneho územia, v ktorom sa záujmové územie nachádza.
- Vytýčenie sietí v teréne je možné uskutočniť až po realizácii zakresu sietí VO a MOS. Vytýčenie sietí v teréne môže zabezpečovať iba osoba s odbornou spôsobilosťou na uvedený výkon činností príslušným poverením od spoločnosti Technické siete Bratislava, a.s. Žiadosť o vytýčenie sietí je potrebné zaslať e-mailom na adresu info@tsb.sk s priložením zakresu sietí VO a MOS realizovaným spoločnosťou Technické siete Bratislava, a.s.
- Realizáciou diela na základe predloženej dokumentácie nesmie prísť ku obmedzeniu ani ohrozeniu prevádzky, údržby, modernizácie a rekonštrukcie zariadení VO a/alebo MOS (ďalej ako „kolízia so zariadeniami VO a/alebo MOS“) a nadväzujúcich zariadení. Pri realizácii diela žiadame o dodržiavanie platných právnych predpisov príslušných noriem (najmä, nie však výlučne dodržiavanie a rešpektovanie ochranných pásem zariadení VO a/alebo MOS).
- V prípade vzniku kolízie so zariadeniami VO a/alebo MOS musí žiadateľ zabezpečiť projektovú dokumentáciu, ktorú je potrebné zaslať na odsúhlasenie na info@tsb.sk, ako aj následnú realizáciu opatrení – vyvolané úpravy zariadení VO a/alebo MOS tak, aby nedochádzalo ku kolíziám so zariadeniami VO a/alebo MOS t. j. aby nebola realizáciou diela obmedzená prevádzka, údržba, modernizácia a rekonštrukcia zariadení VO a/alebo MOS. Začiatok prác je potrebné oznámiť na info@tsb.sk.

- Realizáciu zemných, resp. výkopových prác vo vzdialenosti do 1,5 m zariadení VO a/alebo MOS požadujeme vykonávať zásadne ručným spôsobom bez používania akýchkoľvek strojných mechanizmov. Pri zemných, resp. výkopových prácach v blízkosti zariadení VO a/alebo MOS je potrebné dodržať maximálnu opatrnosť a predmetné zariadenia VO a/alebo MOS zabezpečiť proti poškodeniu a prípadnému odcudzeniu.
- V prípade, že realizáciou diela na základe predloženej dokumentácie príde k poškodeniu alebo ohrozeniu/obmedzeniu prevádzky zariadení VO a/alebo MOS žiadame o tejto skutočnosti bezodkladne informovať na tel. č. +421 2 32 332 332 a zároveň e-mailom na info@tsb.sk. Následnú opravu poškodeného zariadenia VO a/alebo MOS je potrebné realizovať na základe písomného usmernenia správcu VO a MOS, spol. Technické siete Bratislava, a.s.
- Stavebník zodpovedá za všetky škody na zariadeniach VO a/alebo MOS, ako aj za prípadné škody voči akýmkoľvek tretím stranám spôsobené realizáciou diela.
- V prípade napájania nového zariadenia na existujúce zariadenie VO a/alebo MOS je nevyhnutný súhlas TSB, a.s. a v prípade, že bude potrebné, tak aj účasť zástupcu TSB, a.s. počas pripájania.
- V prípade zásahu do existujúceho zariadenia VO a/alebo MOS je tieto práce potrebné nahlásiť minimálne deň vopred na info@tsb.sk s uvedením názvu akcie, realizačnej spoločnosti, kontaktu na zodpovednú osobu a presný harmonogram prác.
- V prípade odnaženia kábla VO požadujeme jeho uloženie do delených chráničiek KOPOHALF za účasti TSB, a.s.
- Požadujeme dodržať finálnu úpravu v okolí stožiarov VO v dotyku stavby v zmysle Manuálu na našej webstránke, nie je dovolené stožiare zasypávať zeminou, zadlážďovať a obasfaltovávať.

Platnosť tohto stanoviska je 12 mesiacov.

TSB Technické siete
Bratislava, a.s.
Ci Primaciálne nám. 1
P.O. BOX 83/C
814 99 Bratislava

Ing. Lukáš Cimra



Kontakt: Slovak Telekom, a.s., Bajkalská 28, 817 62 Bratislava
číslo účtu: 2940223/7500
IČO/IČ DPH: 35 763 469/SK2020273893
Obch. register: Obchodný register Mestského súdu BA III, Sa 2081/B

Číslo vyjadrenia IPO: 2225000399

GEOMA.SK s. r. o.

Štefan Mrva

Uhliská 10412/1A

831 07 Bratislava

Vyjadrenie spoločnosti Slovak Telekom, a.s. a DIGI SLOVAKIA, s.r.o.* - určenie individuálnych podmienok ochrany (IPO)TKZ**

Vydané pre:

Stavebník	Hlavné mesto Slovenskej republiky Bratislava Ing. Matúš Vallo	
Záujmové územie	Názov stavby	Akcia: Bratislava - bezbariérové priechody a chodníky pre chodcov.
	Typ vyjadrenia	IPO
	Dôvod vydania	Informatívne
	Katastrálne územie	Nivy, Nové Mesto, Petržalka, Staré
	Parcelné číslo	

Číslo vyjadrenia k existencii sietí:
6612500569

Platnosť vyjadrenia k existencii sietí do:
20.07.2025

Číslo vyjadrenia IPO:
2225000399

Dátum vydania:
02.07.2025

Na základe skutočnosti, že stavebný zámer, ktorý je dôvodom podania žiadosti o vyjadrenie k existencii sietí č. 6612500569 je v kolízii s podzemnými sieťami spoločnosti Slovak Telekom, a.s. a/alebo DIGI Slovakia, s.r.o.

***Žiadame o zabezpečenie ochrany sietí
podľa podmienok uvedených nižšie***

Zdôvodnenie:

Suhlasíme s projektovou dokumentáciou

- Existujúce TKZ sú chránené ochranným pásmom (§23 zákona c. 452/2021 Z. z.) a zároveň je potrebné dodržať ustanovenie §108 zákona c. 452/2021 Z. z. o ochrane proti rušeniu.
- V zmysle § 21 ods. 12 zákona c. 452/2021 Z. z. o elektronických komunikáciách sa do projektu stavby musí zakresliť priebeh všetkých známych vedení v mieste stavby. Za splnenie tejto povinnosti zodpovedá projektant.
- Žiadateľ je povinný dodržať všetky ustanovenia predchádzajúceho vyjadrenia o existencii telekomunikačných vedení a rádiových zariadení a všeobecné podmienky ochrany sietí podniku elektronických komunikácií.
- Žiadateľ je povinný dodržať všetky podmienky určené pri vytýčení a lokalizácii sietí podniku elektronických komunikácií.
- Pocas realizácie stavby je žiadateľ povinný oznámiť prevádzkovateľovi všetky kolízie so sieťou, zabezpečiť prizvanie pracovníkov podniku elektronických komunikácií pred zásypom ryhy na kontrolu TKZ. Uvedená skutočnosť musí byť poznamenaná v stavebnom denníku žiadateľa. Žiadateľ je povinný dodržať všetky podmienky uvedené pracovníkom podniku elektronických komunikácií v stavebnom denníku žiadateľa.
- Pri akýchkoľvek zmenách pri realizácii voci realizacnému projektu ktoré majú vplyv na telekomunikačné zariadenia v správe podniku elektronických komunikácií žiadame prizvať prevádzkovateľa / správcu siete:

Milan Petřík, milan.petrik@telekom.sk, +421903456316


- V prípade, že podnik elektronických komunikácií zistí poškodenie TKZ alebo nedodržanie podmienok uvedených v bode 1–6 je žiadateľ povinný uhradiť podniku elektronických komunikácií všetky vzniknuté

Číslo vyjadrenia IPO: 2225000399

škody vrátane ušlého zisku.

8. Upozorňujeme žiadateľa, že v zmysle §24 zákona č. 452/2021 Z.z. je potrebné uzavrieť dohodu/ zmluvu o podmienkach prekládky TKZ alebo vybudovania novej telekomunikačnej prípojky s podnikom elektronických komunikácií. Bez uzavretia dohody/zmluvy nie je možné preložiť TKZ/zrealizovať prípojku. Pokiaľ v dohode/zmluve nebude vyslovene dohodnuté inak, žiadateľ je povinný na svoje náklady
 - zabezpečiť vo svojom mene akékoľvek úradné alebo iné povolenie, ohlásenia, rozhodnutia, vyjadrenia alebo súhlasy potrebné na vykonanie preložky TKZ/zrealizovanie prípojky;
 - zabezpečiť majetkovoprávne vysporiadanie umiestnenia preložených TKZ/zrealizovanej prípojky na/v dotknutých nehnuteľnostiach tak, aby vlastníci týchto nehnuteľností nemohli od podniku elektronických komunikácií požadovať akúkoľvek ďalšiu finančnú alebo nefinančnú náhradu za umiestnenie alebo prevádzkovanie preložených TKZ /zrealizovanej prípojky na/v nehnuteľnosti.
9. V prípade poškodenia našich sietí z dôvodu stavebných prác, žiadame túto skutočnosť nahlásiť bezodkladne na dispečing podniku elektronických komunikácií (tel. č. 12129) a zabezpečiť vstup pracovníkov podniku elektronických komunikácií na stavenisko počas celého dňa na zabezpečenie prevádzky.
10. **Nedodržanie vyššie uvedených podmienok ochrany TKZ je porušením povinností podľa §23 zákona č. 452/2021 Z. z. o elektronických komunikáciách v platnom znení.**
11. **V prípade, že žiadateľ bude mať záujem so zemnými prácami alebo činnosťou z akýchkoľvek dôvodov pokračovať po tom, ako vydané vyjadrenie stratí platnosť, je povinný zastaviť zemné práce a požiadať o nové vyjadrenie.**
 Pred realizáciou výkopových prác je žiadateľ povinný požiadať o vytýčenie TKZ. Vzhľadom k tomu, že na Vašom záujmovom území sa môžu nachádzať zariadenia iných prevádzkovateľov, ako sú napr. rádiové zariadenia, rádiové trasy, televízne káblové rozvody, podnik elektronických komunikácií týmto upozorňuje žiadateľa na povinnosť vyžiadať si obdobné vyjadrenie od prevádzkovateľov týchto zariadení.
12. **Vytýčenie polohy TKZ vykoná podnik elektronických komunikácií základe objednávky zadanej cez internetovú aplikáciu na stránke: <https://www.telekom.sk/vyjadrenia/>**
Vytýčenie bude zrealizované do troch týždňov od podania objednávky.
UPOZORNENIE: O vytýčenie nie je potrebné požiadať, ak sa v záujmovom území žiadateľa nachádzajú len stĺpy (podľa priloženého situacného výkresu).
13. Žiadateľ alebo ním poverená osoba je povinná bez ohľadu vyššie uvedených bodov dodržať pri svojej činnosti aj Všeobecné podmienky ochrany sietí podniku elektronických komunikácií.
14. Žiadateľ môže vyjadrenie použiť iba na účel, na ktorý mu bolo vystavené.

Za prevádzkovateľa sieťových elektronických komunikácií

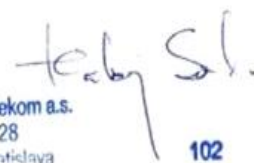


 Slovak Telekom a.s.
 Bajkalská 28
 817 62 Bratislava

Silvia Haburaj
 Sekcia zriaďovania a prevádzky služieb



Kontakt: Slovak Telekom, a.s., Bajkalská 28, 817 62 Bratislava
číslo účtu: 2940223/7500
IČO/IČ DPH: 35 763 469/SK2020273893
Obch. register: Obchodný register Mestského súdu BA III, Sa 2081/B

Podmienky pre spracovanie projektovej dokumentácie prekládky alebo ochrany telekomunikačných zariadení:

Projektovú dokumentáciu je potrebné zaslať na pripomienkovanie zamestnancovi podniku elektronických komunikácií:

Milan Petřík, milan.petrik@telekom.sk, +421903456316

Po odsúhlasení projektovej dokumentácie zamestnancom podniku elektronických komunikácií je potrebné v zmysle §24 zákona č. 452/2021Z.z. uzavrieť dohodu o podmienkach prekládky TKZ s podnikom elektronických komunikácií. Bez uzavretia dohody nebude vydaný súhlas s prepojením prekladaných TKZ na existujúcu sieť podniku elektronických komunikácií. Pokyny k postupu uzavretia dohody budú uvedené v stanovisku k predloženej projektovej dokumentácii.

* Spoločnosť DIGI SLOVAKIA, s.r.o., Röntgenova 26, 851 01 Bratislava, IČO: 35 701 722, spoločnosť s ručením obmedzeným zapísaná v Obchodnom registri Mestského súdu Bratislava III., oddiel Sro, vložka č. 24813/B poverila spoločnosť Slovak Telekom, a.s. na vydávanie vyjadrení podľa § 21 ods. 11 zákona č. 452/2021 Z. z. vo vzťahu k verejnej elektronickej komunikačnej sieti spoločnosti DIGI SLOVAKIA, s.r.o., na komunikáciu so žiadateľmi a na vytyčovanie vedení verejnej elektronickej komunikačnej siete spoločnosti DIGI SLOVAKIA, s.r.o. na povrchu terénu.

Kde sa v tomto vyjadrení uvádza „podnik elektronických komunikácií“ (vo všetkých gramatických tvaroch) má sa na mysli spoločnosť Slovak Telekom, a.s. a/alebo spoločnosť DIGI SLOVAKIA, s.r.o. podľa okolností či ide o vedenie spoločnosti Slovak Telekom, a.s. a/alebo spoločnosti DIGI SLOVAKIA, s.r.o., pričom v prípade vedení spoločnosti DIGI SLOVAKIA, s.r.o. sa spoločnosť Slovak Telekom, a.s. vyjadruje v mene spoločnosti DIGI SLOVAKIA, s.r.o..

** Kde sa v tomto vyjadrení uvádza „TKZ“ alebo „telekomunikačné zariadenie“ (vo všetkých gramatických tvaroch) má sa na mysli akákoľvek súčasť elektronickej komunikačnej siete spoločnosti Slovak Telekom, a.s. a/alebo spoločnosti DIGI SLOVAKIA, s.r.o. vrátane pridružených prostriedkov, najmä vedenia elektronickej komunikačnej siete, telekomunikačné zariadenia a fyzická infraštruktúra.



UPC BROADBAND SLOVAKIA, s.r.o.
Ševčenkova 36
P. O. BOX 216
850 00 Bratislava 5
Tel.: 02/594 22 222
Fax.: 02/594 22 200

CEMOS, s. r. o.
Mlynské nivy 70
82105 Bratislava

Naše číslo : 954/2025

Váš list číslo:

zo dňa: 16.5.2025

vybavuje: Ing. S. Oravcová

Vec: Záväzné vyjadrenie k stavebnému zámeru stavby „VYBUDOVANIE NOVÉHO PRIECHODU PRE CHODCOV A DOBUDOVANIE CHODNÍKA V KRIŽOVATKE ULÍC KRÁSNOHORSKÁ A BETLIARSKA “

Miesto stavby: Bratislava Petržalka, križovatka ulíc Krásnohorská a Betliarska

Spoločnosti UPC BROADBAND SLOVAKIA, s.r.o. (ďalej ako „spoločnosť UPC“) bola doručená Vaša Žiadosť o záväzné vyjadrenie k stavebnému zámeru zo dňa 16.5.2025 (ďalej ako „Žiadosť“). Spoločnosť UPC na základe doručenej Žiadosti uvádza, že v mieste stavby sa **nachádzajú** siete technického vybavenia spoločnosti UPC.

Spoločnosť UPC zdôrazňuje, že pri realizácii stavby je nevyhnutné dodržanie nasledovných podmienok:

1. pred zahájením zemných prác je potrebné **objednať si u spoločnosti UPC priestorové vytýčenie sietí** a zariadení e-mailom na adrese bratislava_vyjadenie@upc.sk. Objednávku je potrebné doručiť minimálne 5 dní pred požadovaným termínom vytýčenia a **pripojiť k nej toto záväzné vyjadrenie**,
2. **bezpodmienečné a bezvýhradné dodržanie ochranných pásiem** podľa ust. § 23 zákona č. 452/2021 Z. z. o elektronických komunikáciách (ďalej ako „Zákon o elektronických komunikáciách“) a príslušných STN,
3. preukázateľné oboznámenie pracovníkov vykonávajúcich zemné práce s vytýčenou a vyznačenou polohou sietí a zariadení spoločnosti UPC, aby pri prácach v miestach výskytu sietí a zariadení, vrátane ich ochranných pásiem pracovali so zvýšenou opatrnosťou a **nepoužívali nevhodné náradia a zariadenia (najmä hĺbiace stroje)**, tzn. len ručný výkop,
4. preukázateľné upozornenie zamestnancov vykonávajúcich zemné práce na možnú polohovú odchýlku skutočného uloženia sietí, a to +-30 cm od vyznačenej polohy,
5. v prípade obnaženia zariadení (sietí) spoločnosti UPC je potrebné zabezpečiť ich ochranu,
6. pred zásypom je potrebné prizvať zástupcu spoločnosti UPC na obhliadku miesta obnažených zariadení (sietí), či dané siete nie sú porušené,
7. zásyp zariadení (sietí) spoločnosti UPC je možné vykonať predpísaným sytkým materiálom a položiť signalizačnú fóliu nad sieťami,
8. križovanie so sieťou spoločnosti UPC je nutné realizovať popod sieť spoločnosti UPC.
9. bezodkladné oznámenie každého poškodenia sietí a zariadení spoločnosti UPC na tel. číslo **0905 453 994 Tomáš Toth**, v prípade poškodenia koaxiálneho kábla je nutné vymeniť celý úsek kábla medzi dvoma najbližšími distribučnými skriňami.

Toto vyjadrenie platí 1 rok od vydania.

Spoločnosť UPC zároveň poukazuje na skutočnosť, že nedodržanie podmienok ochrany siete v zmysle tohto vyjadrenia môže viesť k porušeniu všeobecných právnych predpisov.

V Bratislave: 19.5.2025

S pozdravom

Ing. Svetlana Oravcová
UPC BROADBAND SLOVAKIA s.r.o.



UPC BROADBAND SLOVAKIA, s.r.o.
Ševčenkova 36, 851 01 Bratislava
IČO: 35 971 967
IČ DPH: SK2022117405

Príloha: informatívny zakres

UPC coax.kábel

1866/51

Betliarska

2

Juraj Smigura

Od: zakresy <zakresy@vnet.eu>
Odoslané: pondelok 19. mája 2025 9:31
Komu: Juraj Smigura
Predmet: RE: Žiadosť o vyjadrenie k projektovej dokumentácii

Dobrý deň,
Ku predloženej PD nemáme pripomienky a súhlasíme s ňou.
Pred realizáciou je potrebné našu sieť riadne vytýčiť, výkopové práce v blízkosti siete realizovať ručne.
V prípade akýchkoľvek nejasností volať.
S pozdravom


pre vás, osobne


Marián Hanko

Manažér projekcie / GIS špecialista

Černyševského 48, 851 01 Bratislava
+421 902 930 008
0800 24 24 24

From: Juraj Smigura <smigura@ceмос.sk>
Sent: Friday, May 16, 2025 3:52 PM
To: zakresy <zakresy@vnet.eu>
Subject: Žiadosť o vyjadrenie k projektovej dokumentácii
Importance: High

Od adresy smigura@ceмос.sk nedostávate často e-maily. [Zistite, prečo je to dôležité](#)

Dobrý deň,

Naša spoločnosť spracováva pre Hlavné mesto SR Bratislava projektovú dokumentáciu stavby:

„VYBUDOVANIE NOVÉHO PRIECHODU PRE CHODCOV A DOBUDOVANIE CHODNÍKA V KRIŽOVATKE ULÍC
KRÁSNOHORSKÁ A BETLIARSKA“.

Hlavným predmetom stavby je zabezpečiť bezpečné a plnohodnotné dobudovanie nového asfaltového chodníka od zastávky MHD „Ľubovnianska“ s vybudovaním bezbariérového priechodu pre chodcov cez Krásnohorskú ulicu a následne prepojenie nového asfaltového chodníka k existujúcemu chodníku na druhej strane miestnej cesty.

Chodník sa navrhuje vybudovať na úkor existujúcej zatravnenej plochy. V časti stavby navrhovaný chodník križuje podzemnú sieť VNET, ktorá je vedená v zeleni.

V prílohe Vám zasielame:

- projektovú dokumentáciu vo formáte PDF
- informatívny zakres inžinierskych sietí VNET

Spôsob platby: faktúra/prevod na účet
Dôvod žiadosti: Žiadosť o vyjadrenie k projektovej dokumentácii (projekt stavby, dokumentácia na realizáciu stavby)
Údaje o stavbe:

- názov stavby: „VYBUDOVANIE NOVÉHO PRIECHODU PRE CHODCOV A DOBUDOVANIE CHODNÍKA V KRIŽOVATKE ULÍC KRÁSNOHORSKÁ A BETLIARSKA“
- lokalita stavby: Bratislava Petržalka, križovatka ulíc Krásnohorská a Betliarska
- stupeň PD: dokumentácia na realizáciu stavby

Údaje o objednávateľovi: CEMOS, s. r. o., Mlynské nivy 70, 82105 Bratislava, IČO: 35744022
Telefón: 0917 988 272
E-mail: smigura@ceмос.sk

Ďalšie podklady Vám zašleme na požiadanie.

Chcem Vás požiadať o potvrdenie prijatia tohto e-mailu.

Ďakujem

S pozdravom / Best regards

Ing. Juraj Šmigura
projektant



+421 2 58 10 4211, +421 917 988 272



smigura@ceмос.sk

CEMOS

Cemos, s. r. o.
Mlynské nivy 70,
821 05 Bratislava, SR