


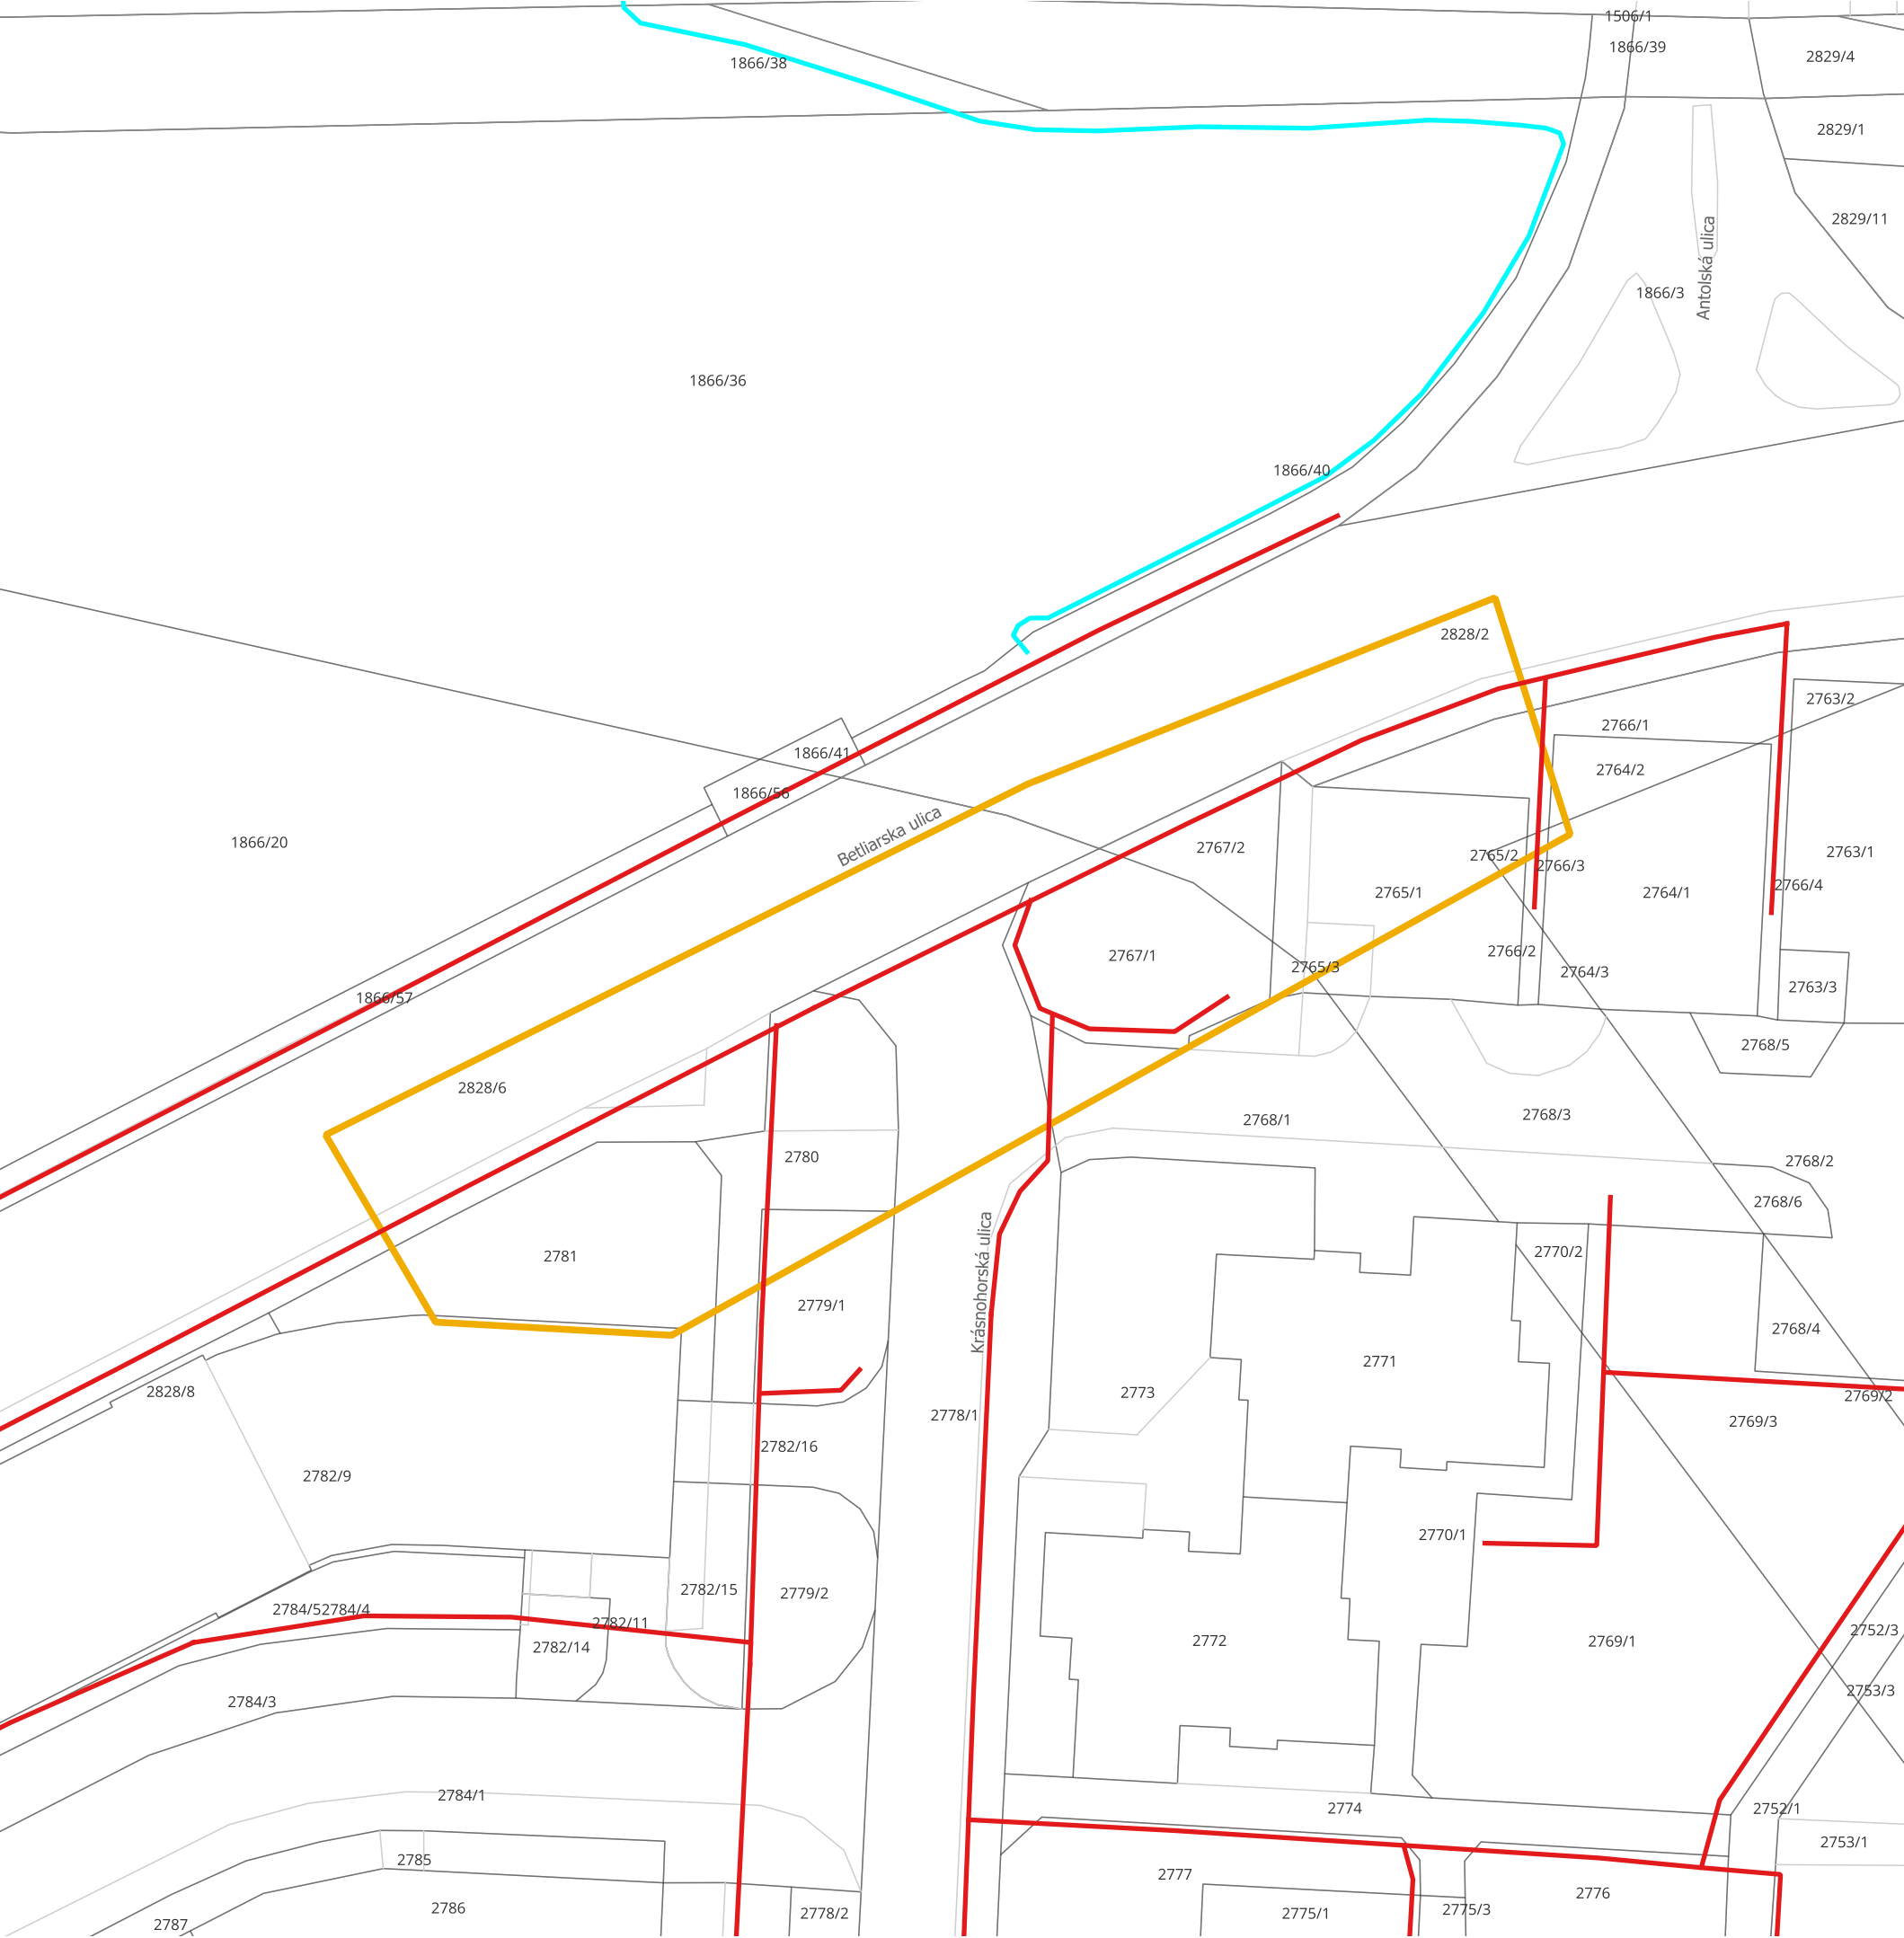

Legenda:

VO - nadzemné vedenie

VO - podzemné vedenie

MOS - podzemná trasa

MOS - nadzemná trasa

záujmová oblasť

Mierka: 1:750

Platnosť vyjadrenia je 6 mesiacov.

Technické siete Bratislava, a.s.
Primaciálne nám.1, 814 99 Bratislava

Zákres káblov VO a MOS je informatívny.V záujmovom území prichádza ku styku s našimi inžinierskymi sieťami. Podzemné vedenia VO,MOS je potrebné pred realizáciou prác vytýčiť.
Kontakt pre vytýčenie: info@tsb.sk

Vybavuje: Ing. Lukáš Cimra

TSB

Technické siete Bratislava, a.s.
Primaciálne nám. 1
P.O. BOX 83/C
814 99 Bratislava

V Bratislave: 30/01/2025