


Kreslenie

Bratislavský > Bratislava V > Bratislava-Petržalka > Petržalka

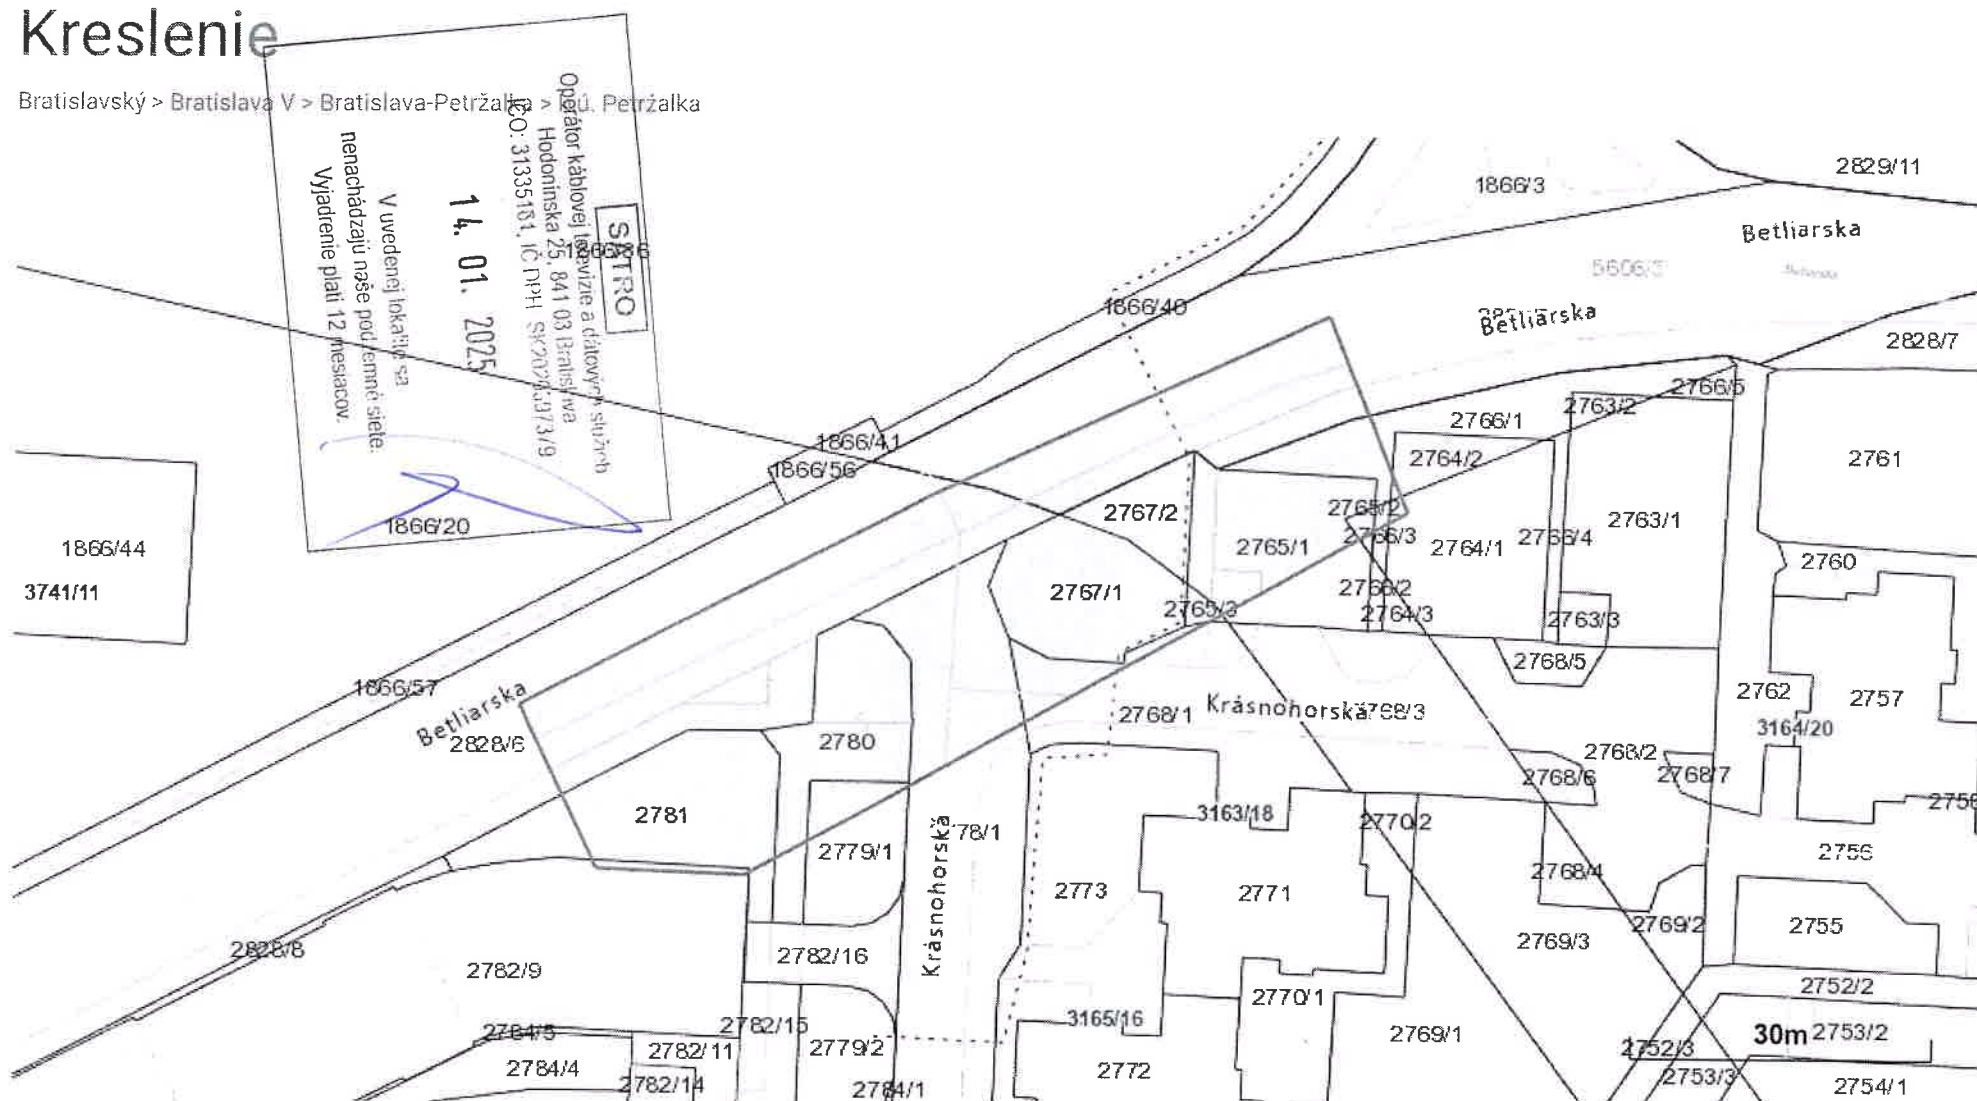

Vytlačené z aplikácie MAPKA. Nepoužiteľné na právne úkony.

(1/1)

Meranie a grafické znázornenie je len informatívne a je nepoužiteľné na vytýčenie hraníc pozemkov a osadenie stavieb na pozemky. Vytýčenie hraníc pozemkov a osadenie stavieb na pozemky môže vykonať len odborne spôsobilá osoba.