


Kreslenie

Bratislavský > Bratislava V > Bratislava-Petržalka > k.ú. Petržalka

Západoslovenská distribučná, a.s.,
Čulenova 6, 816 47 Bratislava.
V záujmovom území ~~prichádza~~/neprichádza
ku styku so slaboprúdovými označovacími
káblami ZSD. Informatívne zakreslene
dňa: 30.1.2025 kým: *[signature]*
Kábel ~~je~~/nie je potrebné vytýčiť.
Toto vyjadrenie platí 1 rok.
Silnoprád je nutné overiť v ZSD na time
správy energetických zariadení.

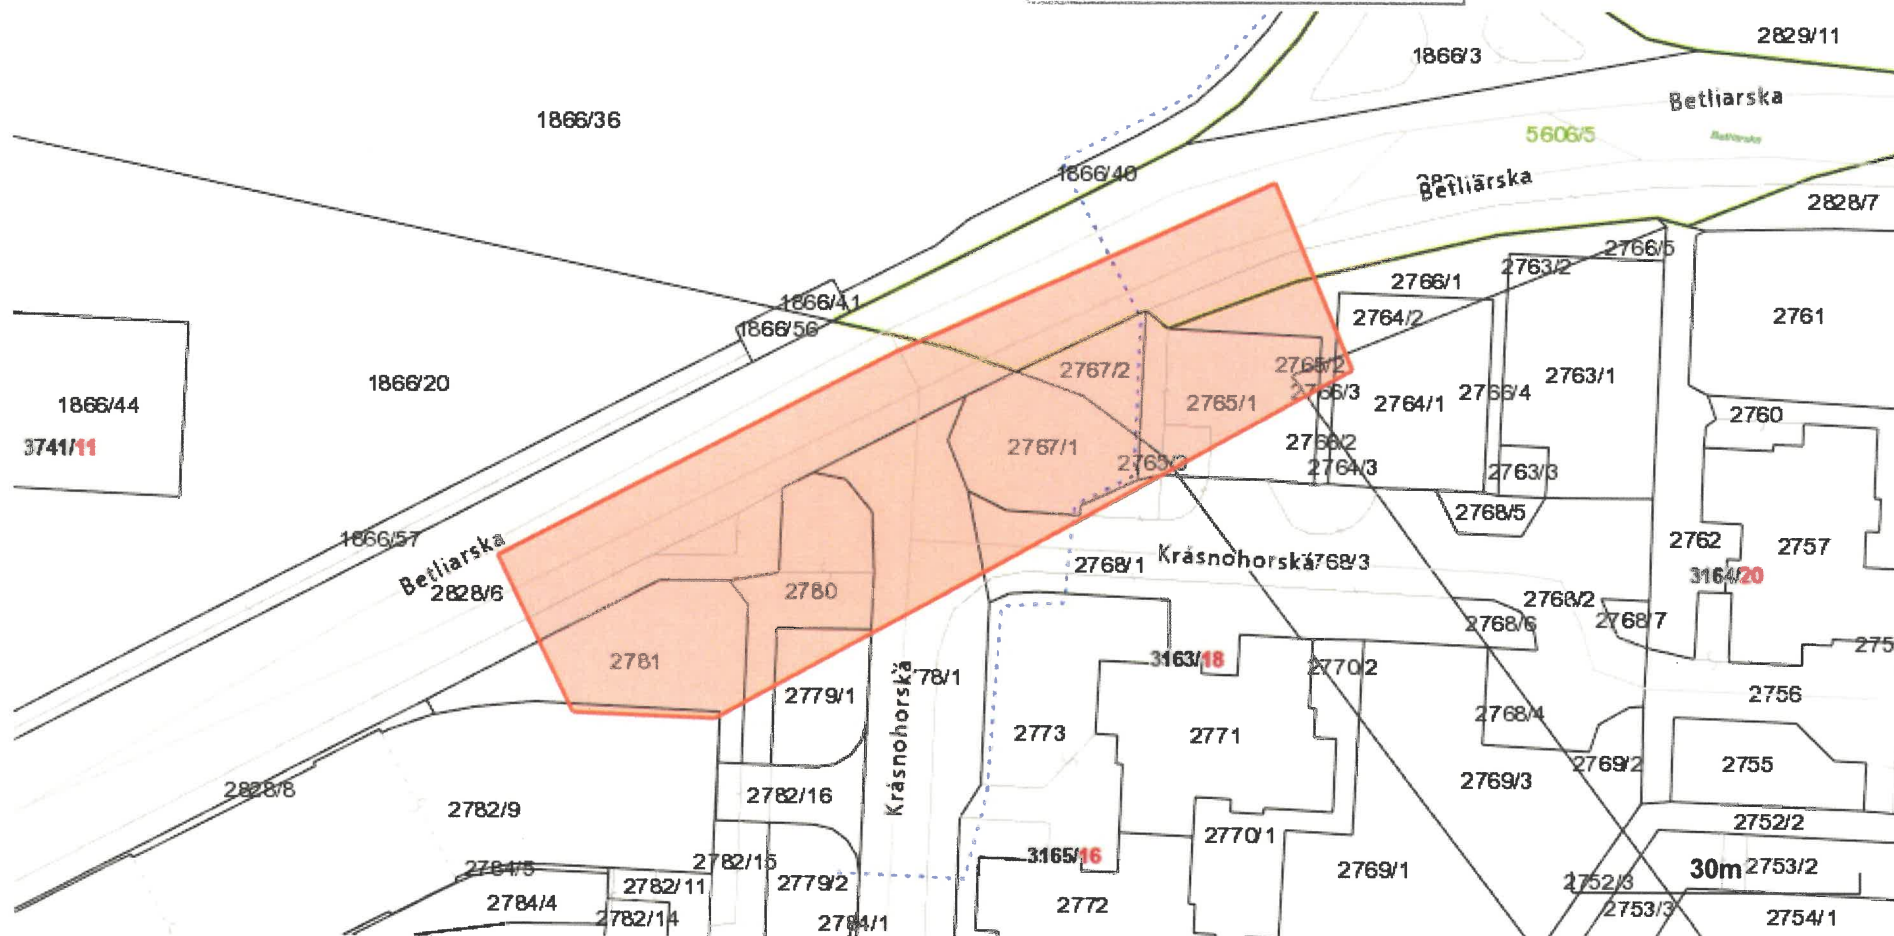

Vytlačené z aplikácie [MAPKA](#). Nepoužiteľné na právne úkony.

(1/1)

Meranie a grafické znázornenie je len informatívne a je nepoužiteľné na vytýčenie hraníc pozemkov a osadenie stavieb na pozemky. Vytýčenie hraníc pozemkov a osadenie stavieb na pozemky môže vykonať len odborne spôsobilá osoba.