



INVESTOR	HLAVNÉ MESTO SR BRATISLAVA Primaciálne námestie 1 814 99 Bratislava		

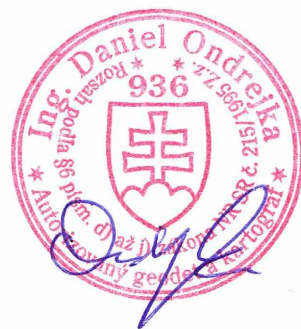


PROJEKTANT STAVBY		
HLAVNÝ INŽINIER (KOORDINÁTOR) PROJEKTU Ing. Juraj ŠMIGURA	ČÍSLO ZÁKAZKY 51/24	
RIADITEĽ SPOLOČNOSTI Ing. František BRLIŤ		

VYPRACOVAL Štefan Mrva 		HLAVNÝ INŽINIER (KOORDINÁTOR) PROJEKTU Ing. Juraj ŠMIGURA					
ZODPOVEDNÝ PROJEKTANT Ing. Ondrejka Daniel 		KONTROLOVAL Ing. Ondrejka Daniel 					
STAVBA PRIECHOD PRE CHODCOV A DOBUDOVANIE CHODNÍKA V KRIŽOVATKE ULÍC KRÁSNOHORSKÁ A BETLIARSKA						VAJNORY, UHLISKÁ 1/A 831 07 BRATISLAVA 36 mob.: +421 904 331 667 mail: geoma@geoma.sk	
KRAJ BRATISLAVA V		KATASTRÁLNE ÚZEMIE PETRŽALKA		SÚRADNICOVÝ SYSTÉM S-JTSK			
OBJEKT		DOKUMENTÁCIA PRE MAJETKOVOPRÁVNE USPORIADANIE		VÝŠKOVÝ SYSTÉM BpV			
				STUPEŇ PS			
				POČET A4 3 x			
				MIERKA 1 : 1 000			
				ČÍSLO ZÁKAZKY 08-24-06			
				DÁTUM 06/2025			
PRÍLOHA KÓPIA KATASTRÁLNEJ MAPY				SÚPRAVA	ZMENA	2	
ČASŤ J	KÓD						

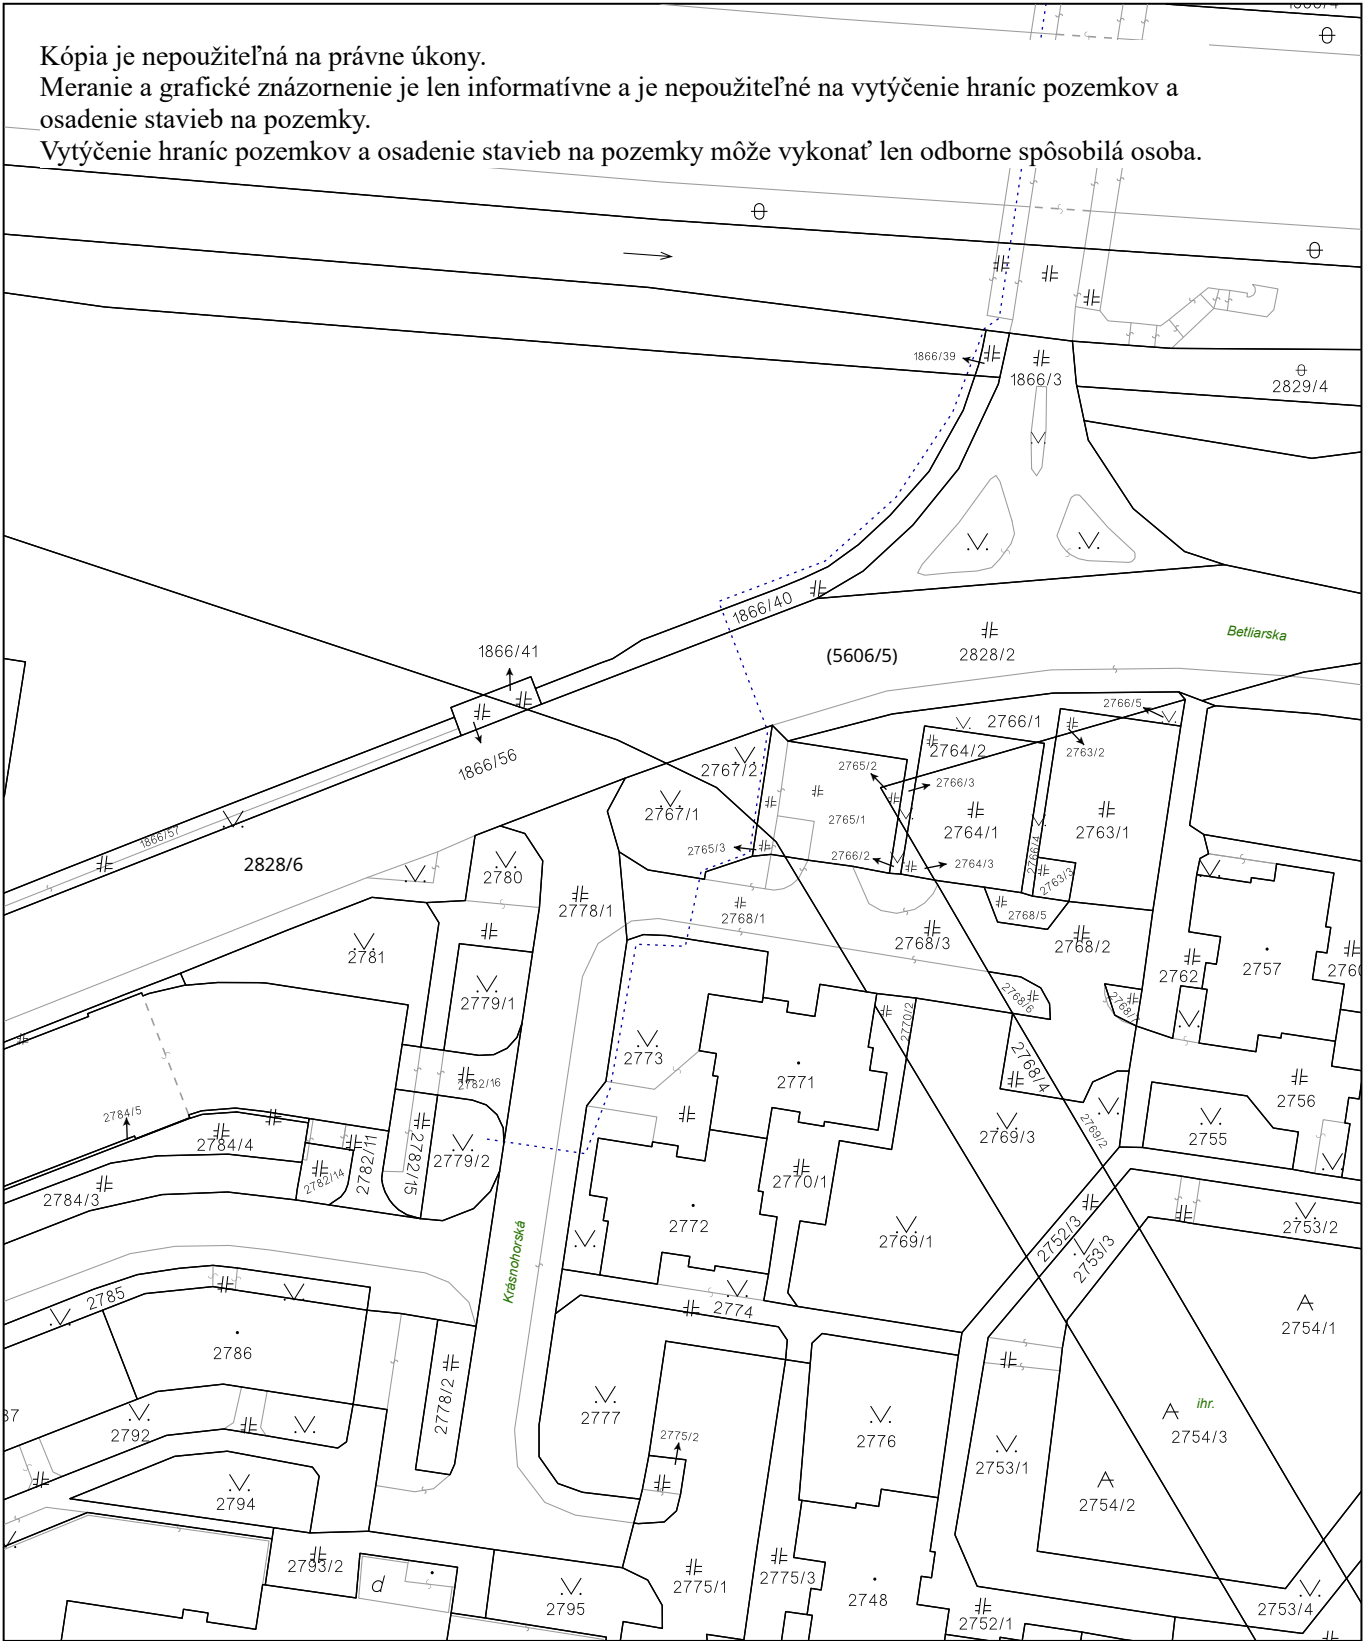

Úrad geodézie, kartografie a katastra Slovenskej republiky	Okres	Obec	Katastrálne územie
	Bratislava V	Bratislava-Petržalka	Petržalka
	Číslo zákazky	Vektorová mapa	Mierka 1:1000
	KÓPIA KATASTRÁLNEJ MAPY na parcelu 2767/1 Kópia je nepoužiteľná na právne úkony		
Vyhotované automatizovaným spôsobom z ISKN		Spôsob autorizácie Bez autorizácie	
Dátum a čas vyhotovenia 29. 4. 2025 7:46:47			
Údaje platné k 28. 4. 2025 18:00:00			

Vytýčenie hraníc pozemkov a osadenie stavieb na pozemky môže vykonať len odborne spôsobilá osoba.

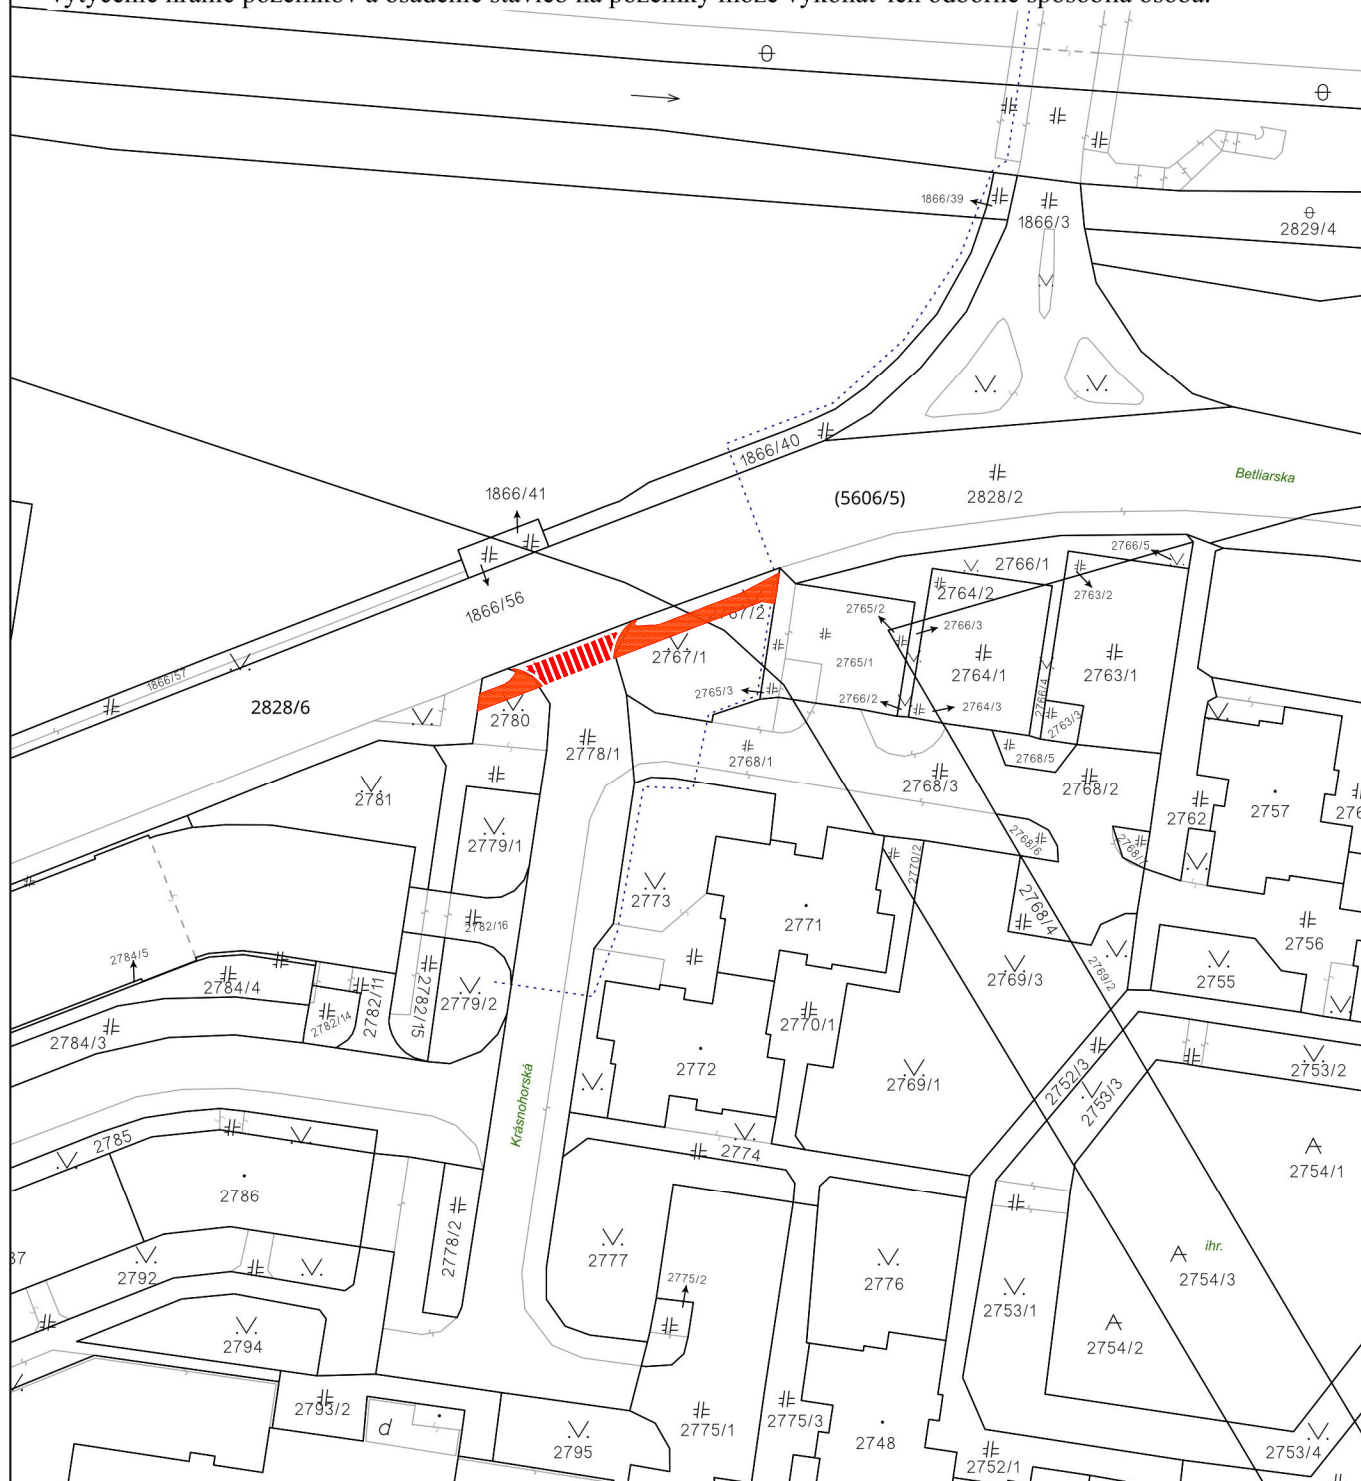

Úrad geodézie, kartografie a katastra Slovenskej republiky	Okres Bratislava V	Obec Bratislava-Petržalka	Katastrálne územie Petržalka
	Číslo zákazky	Vektorová mapa	Mierka 1:1000
	KÓPIA KATASTRÁLNEJ MAPY na parcelu 2767/1		
	Kópia je nepoužiteľná na právne úkony		
Vyhotovené automatizovaným spôsobom z ISKN		Spôsob autorizácie Bez autorizácie	
Dátum a čas vyhotovenia	29. 4. 2025 7:46:47		
Údaje platné k	28. 4. 2025 18:00:00		