


C.01 SITUAČNÝ VÝKRES ŠIRŠÍCH VZŤAHOV

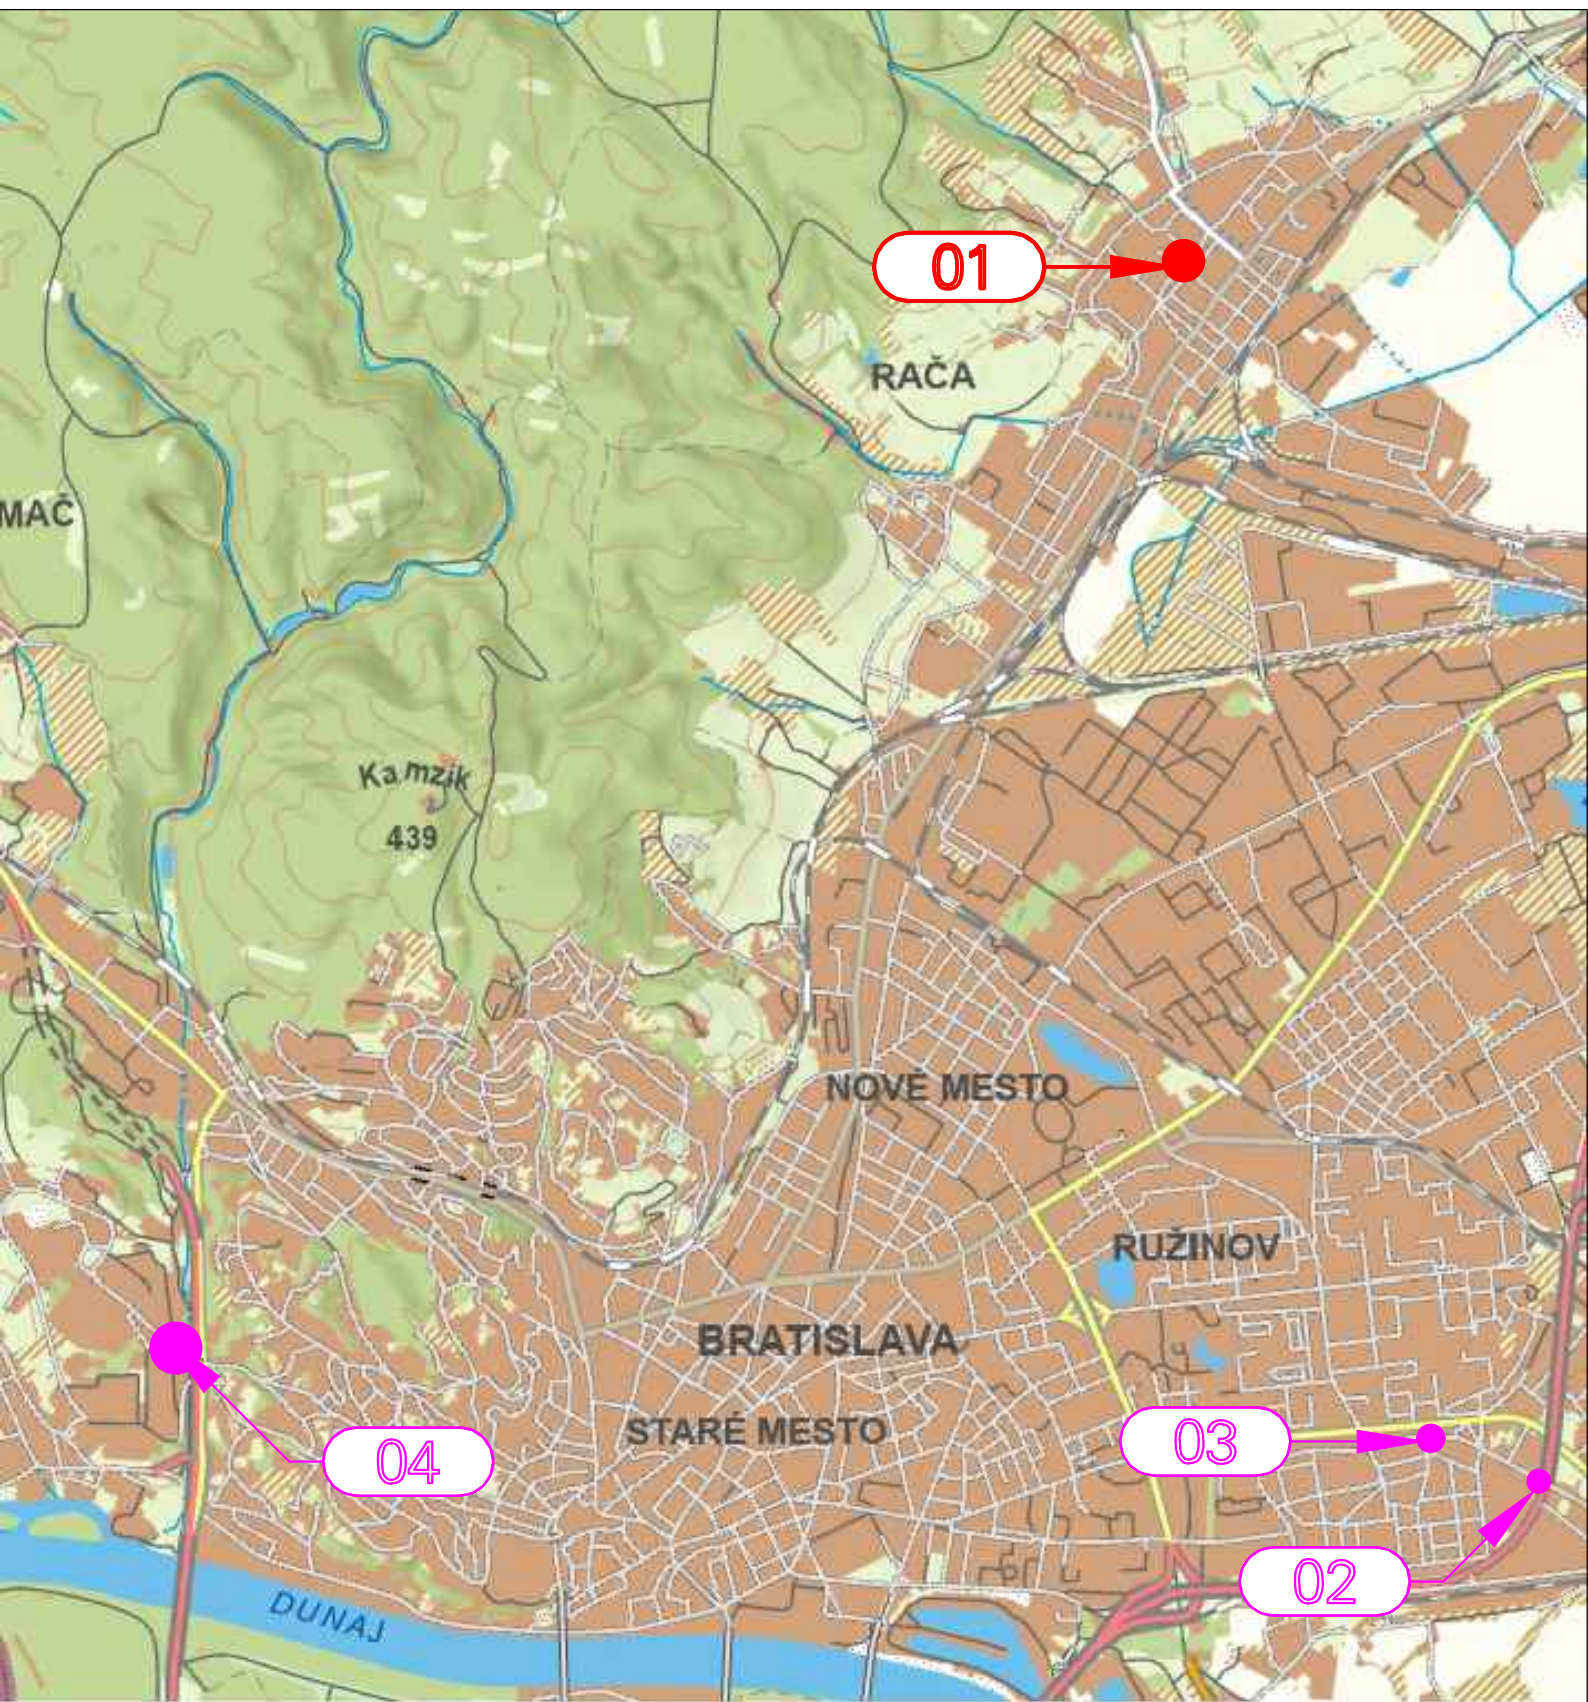

SO 01 - SÚČASŤOU RIEŠENEJ STAVBY
SO 02, 03 A 04 - RIEŠENE V RÁMCI SAMOSTATNEJ STAVBY - II. ČASTI

C

SZP

OBJEDNÁVATEĽ: HLAVNÉ MESTO SR BRATISLAVA PRIMACIÁLNE NÁMESTIE 1 814 99 BRATISLAVA			
ZHOTOVITEĽ: HBH PROJEKT spol. s r.o. HLAVNÝ INŽINIER PROJEKTU: ING. TOMÁŠ KUBAČKA		 Projektová kancelár pro dopravní a inženýrské stavby Kabátňikova 5, 602 00 BRNO Č. ZÁKAZKY 2025/0614	
VEDÚCI PROJEKTANT	ING. TOMÁŠ KUBAČKA	 HBH Projekt spol. s r.o. organizačná zložka Slovensko Plynárenská 7/C, 821 08 BRATISLAVA	
ZODPOVEDNÝ PROJEKTANT	ING. JAN TUŽIL		
VYPRACOVAL	ING. JAN TUŽIL		
KONTROLOVAL	ING. TOMÁŠ KUBAČKA		
SÚRADNICOVÝ SYSTÉM : JTSK, VÝŠKOVÝ SYSTÉM : B.p.v.			
KRAJ: BRATISLAVSKÝ	KÚ: KARLOVA VES, RAČA, RUŽNOV	DÁTUM	08/2025
NÁZOV STAVBY PD PRE BEZBARIÉROVÉ PRIECHODY PRE CHODCOV A CHODNÍKY NA KAFENDOVEJ, MIEROVEJ A MEDZI ZASTÁVKAMI ZOO – I. ČASŤ		FORMÁT	2x A4
C. SITUAČNÉ VÝKRESY		MIERKA	SCHÉMA
NÁZOV VÝKRESU SITUAČNÝ VÝKRES ŠIRŠÍCH VZŤAHOV		STUPEŇ PD	SZP
		ČÍS. ZÁKAZKY	2025/0614
		ARCHÍVNE ČÍS.	
		ČÍS. SÚPRAVY	ČÍS. VÝKRESU C.01