
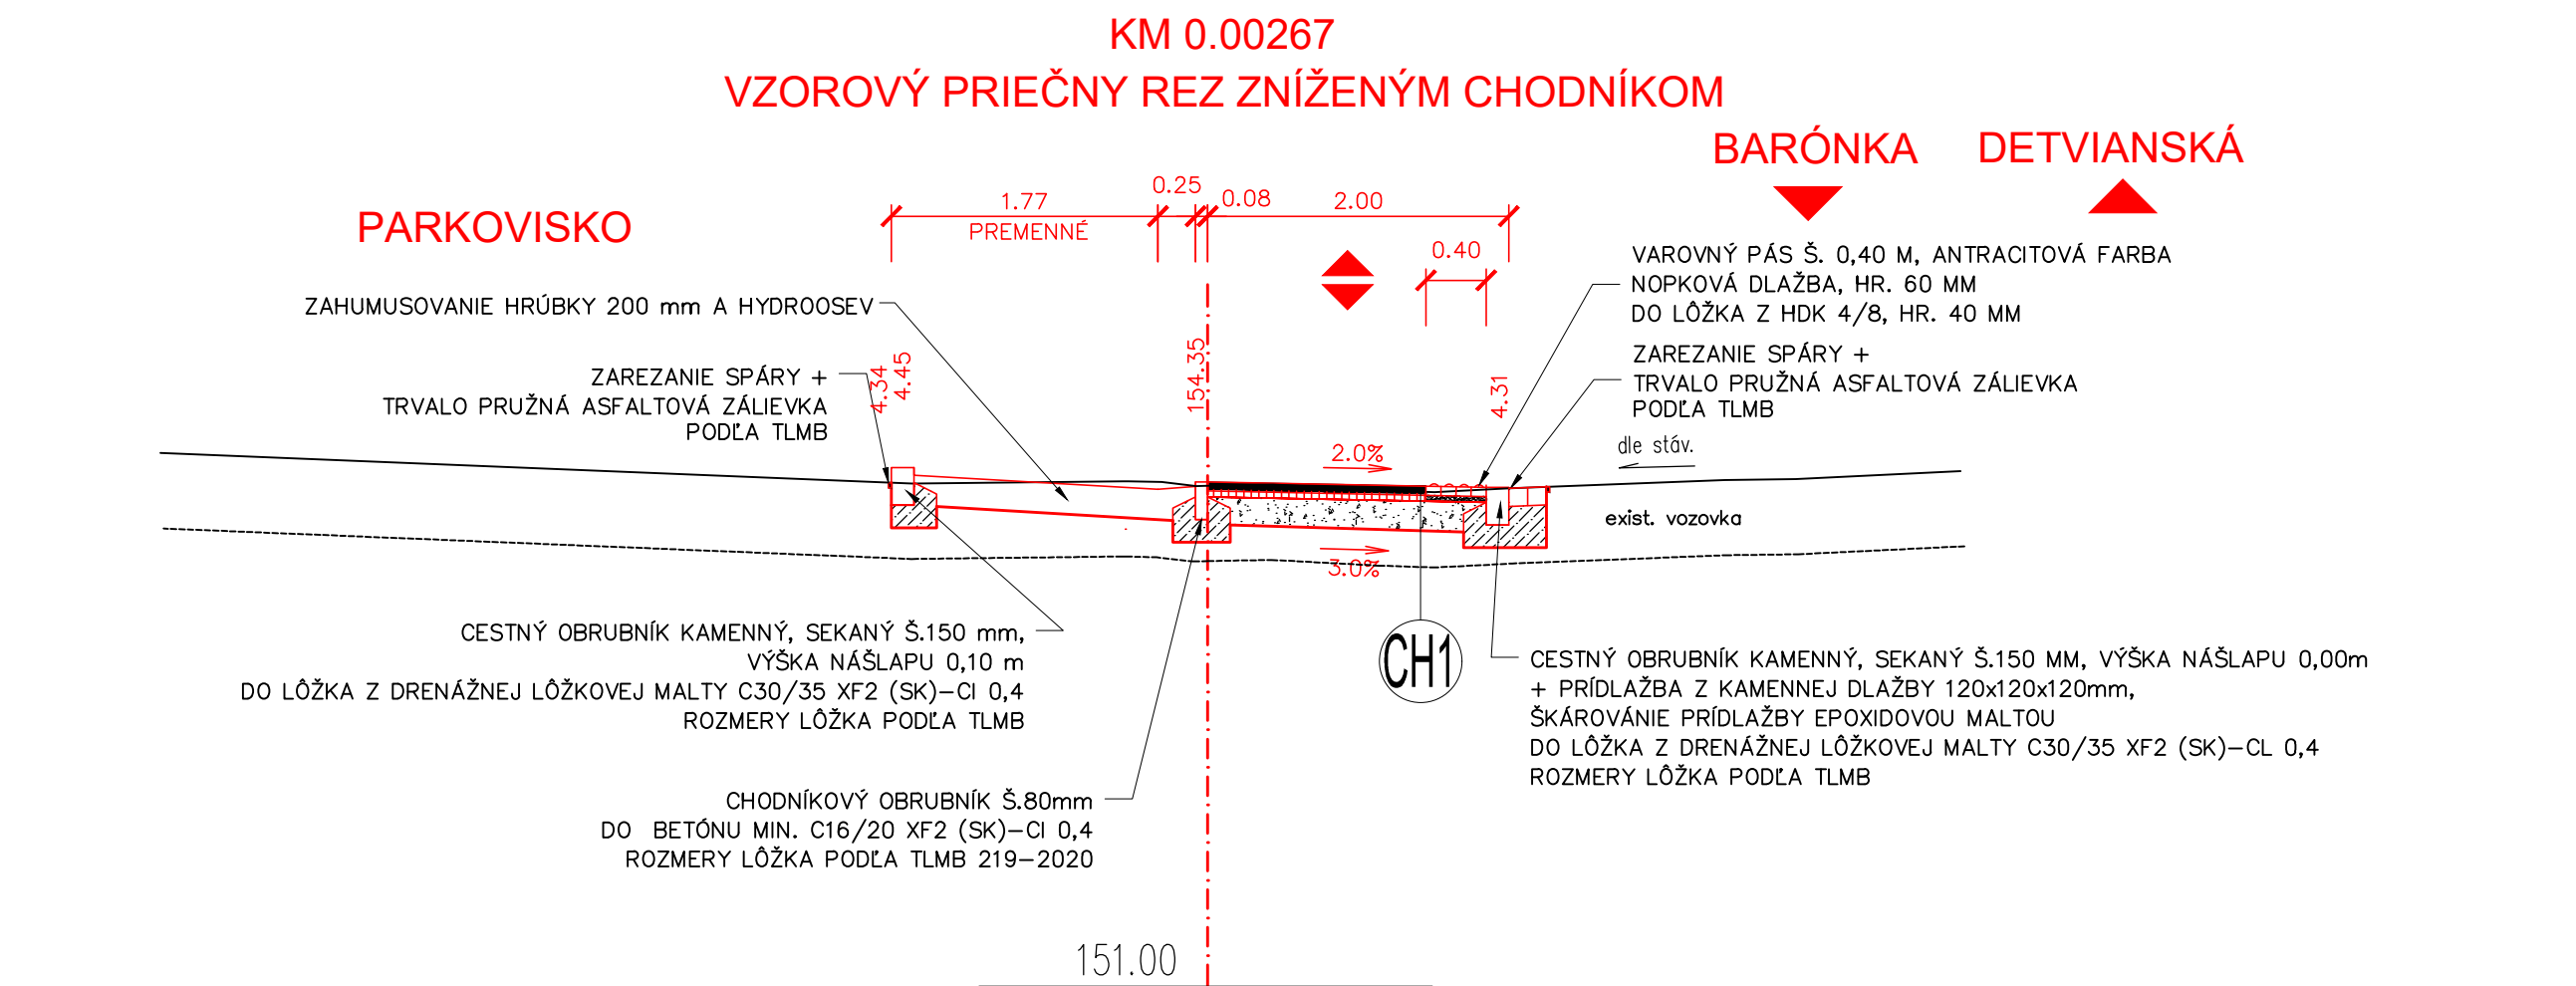


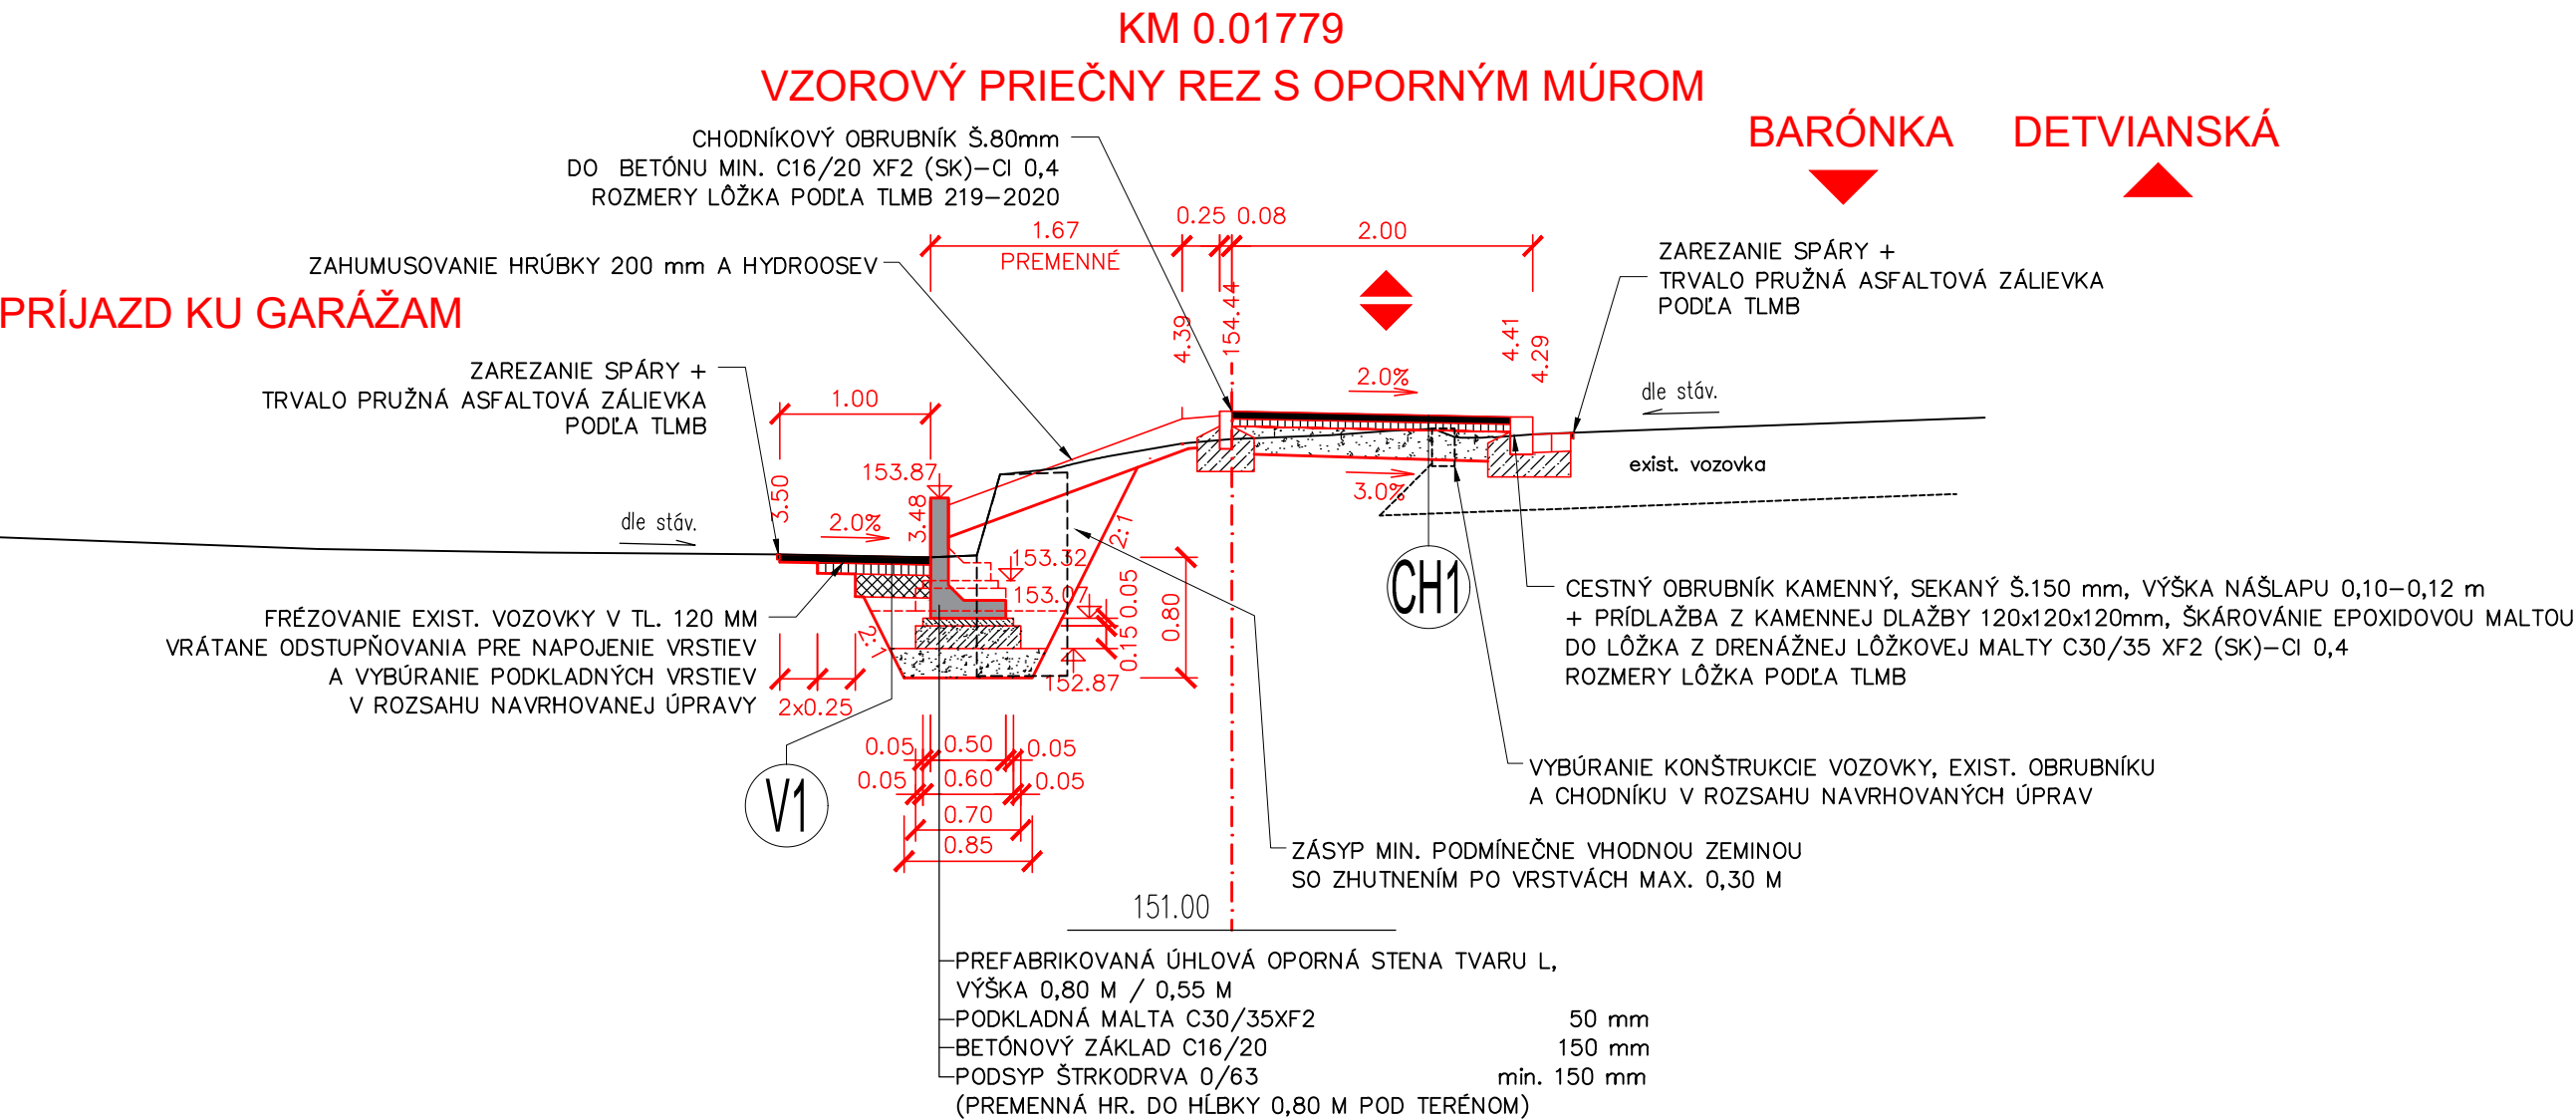

KONŠTRUKCIA VOZOVKY - V1:

ASFALTOVÝ BETÓN PRE OBRUSNÚ VRSTVU	AC 11 O; I; PMB 45/80–75	STN EN 13108–1	50 mm
SPOJOVACÍ POSTREK	PS	STN 73 6129	0,5 kg/m²
ASFALTOVÝ BETÓN PRE LOŽNÚ VRSTVU	AC 22 L; I; PMB 45/80–75	STN EN 13108–1	70 mm
INFILTRAČNÝ POSTREK	PI	STN 73 6129	1,0 kg/m²
PODKLADNÝ BETÓN RÝCHLOTUHNÚCI	C25/30	STN 73 6124–1	premenná hr.
S VÝSTUŽOU 1x KARI SIET' ø 8 mm			max. 250 mm
CELKOM			370 mm

(EXISTUJÚCE PODKLADOVÉ VOZOVKOVÉ VRSTVY)

pozn.: PODKLADNÝ BETÓN SA ZREALIZUJE LEN U VAČŠIEHO ZÁSAHU DO KONŠTRUKČNÝCH VRSTVIEV (NAPR. PRI OPORNOM MÚRE)

KONŠTRUKCIA CHODNÍKA CH1 - TL 503-2020, TYP CH A 2:

ASFALTOVÝ BETÓN PRE OBRUSNÚ VRSTVU	AC 8 O; 70/100	STN EN 13108–1	50 mm
ASFALTOVÝ RECYKLÁT	20 RA 0/8	STN EN 13108–8	50 mm
ŠTRKODRVINA	UM ŠD: 31,5 Gc	STN 73 6126	min. 150 mm
CELKOM			min. 250 mm

POŽADOVANÉ E_{def,2}=min. 45 MPa NA KONŠTRUKČNEJ PLÁNI

OBJEDNÁVATEĽ: HLAVNÉ MESTO SR BRATISLAVA PRIMACIÁLNE NÁMESTIE 1 814 99 BRATISLAVA		 BRATISLAVA	
ZHOTOVITEĽ: HBH PROJEKT spol. s r.o. HLAVNÝ INŽINIER PROJEKTU: ING. TOMÁŠ KUBAČKA		 Projektová kancelár pro dopravní a inženýrské stavby Kobátníkova 5, 602 00 BRNO Č. ZÁKAZKY2025/0614	
VEDÚCI PROJEKTANT ING. TOMÁŠ KUBAČKA		 HBH Projekt spol. s r.o. organizačná zložka Slovensko Plynárenská 7/C, 821 08 BRATISLAVA	
ZODPOVEDNÝ PROJEKTANT ING. JAN TUŽIL			
VYPRACOVAL ING. JAN TUŽIL			
KONTROLOVAL ING. TOMÁŠ KUBAČKA			
SÚRADNICOVÝ SYSTÉM : JTSK, VÝŠKOVÝ SYSTÉM : B.p.v.			
KRAJ: BRATISLAVSKÝKÚ: KARLOVA VES, RAČA, RUŽNOV		DÁTUM08/2025	
NÁZOV STAVBY PD PRE BEZBARIÉROVÉ PRIECHODY PRE CHODCOV A CHODNÍKY NA KAFENDOVEJ, MIEROVEJ A MEDZI ZASTÁVKAMI ZOO – I. ČASŤ SO 01 PRIECHOD KUBAČOVA		FORMÁT3x A4	
		MIERKA1:50	
		STUPEŇ PDSZP	
		ČÍS. ZÁKAZKY2025/0614	
		ARCHÍVNE ČÍS.	
NÁZOV VÝKRESU PRIEČNE REZY		ČÍS. SÚPRAVYČÍS. VÝKRESU D.1.1	

SZP