
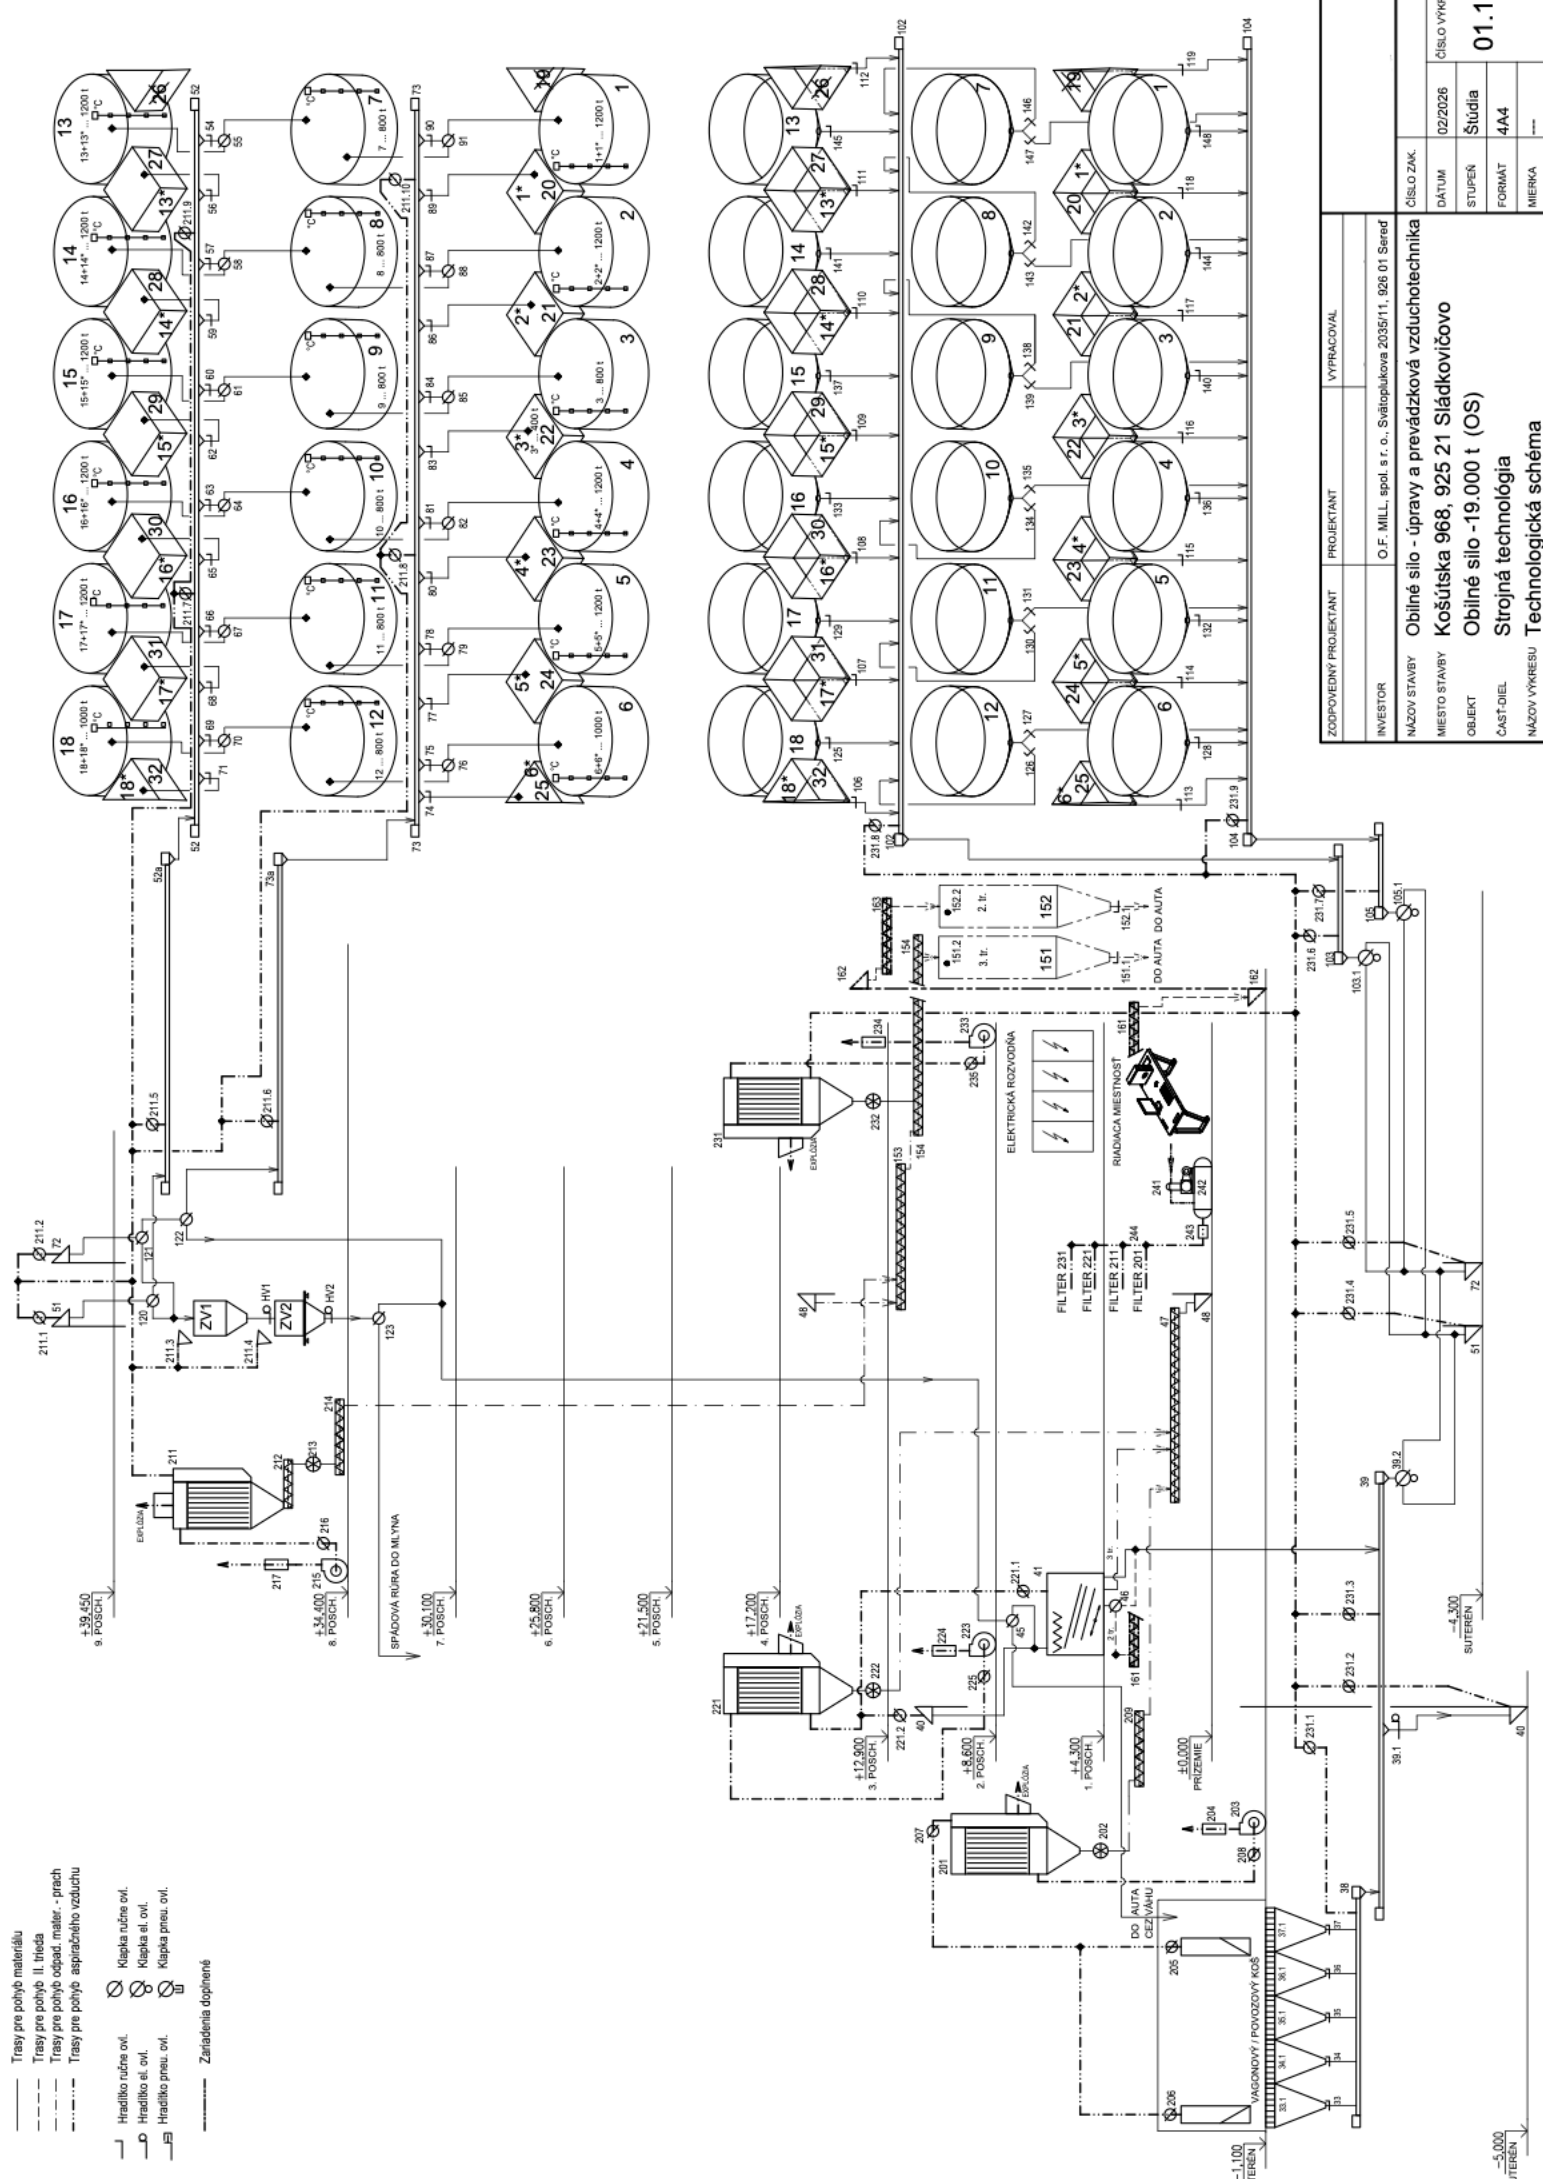


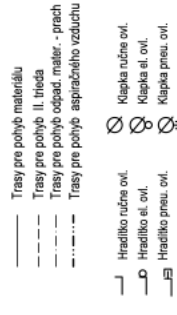

ZODPOVEDNÝ PROJEKTANT		PROJEKTANT	VYPRACOVAL	
INVESTOR	O.F. MILL, spol. s r. o., Svätoplukova 2035/11, 926 01 Sereď			ČÍSLO ZAK.
NÁZOV STAVBY	Obilné silo - úpravy a prevádzková vzduchotechnika			
MIESTO STAVBY	Košítska 968, 925 21 Sládkovičovo			
OBJEKT	Obilné silo - 19.000 t (OS)			
ČASŤ OIEL	Strojní technológia			
NÁZOV VÝKRESU	Technologická schéma			
ČÍSLO VÝKR.		01.1		
02/2026		Štúdia		
STUPEŇ		4A4		
FORMÁT		---		
MIERKA		---		