


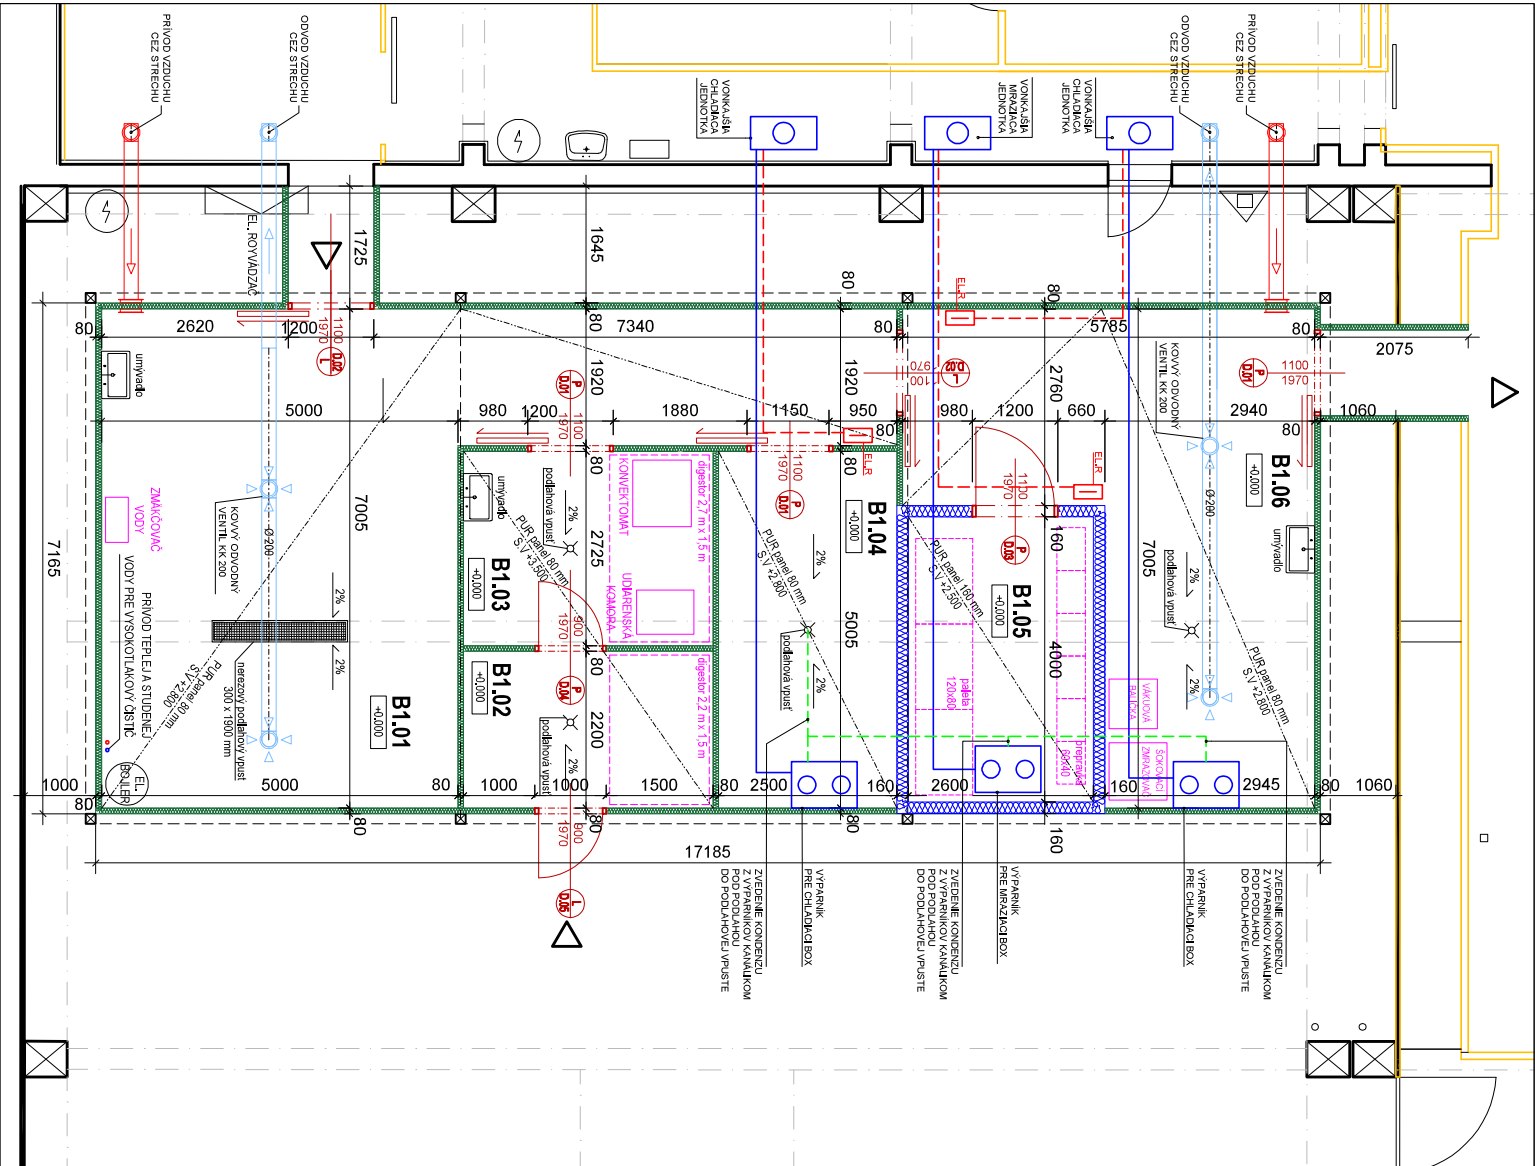

TABUĽKA MESTNOSTI						
č.	NÁZOV MESTNOSTI	MAŠĽAPNÁ VRSTVA	POVRCHOVÁ ÚPRAVA STIEN	POVRCHOVÁ ÚPRAVA STROPU	SV. VÝŠKA (m)	PLOCHA (m ²)
B1.01	Nechladený box	PU - betón	PUR panel	PUR panel	2,8	46,87
B1.02	Nechladený box	PU - betón	PUR panel	PUR panel	3,5	7,70
B1.03	Nechladený box	PU -betón	PUR panel	PUR panel	3,5	9,53
B1.04	Chladeniarsky box (2 x 4')	PU -betón	PUR panel	PUR panel	2,8	12,51
B1.05	Mraziarsky box (18')	PU -betón	PUR panel	PUR panel	2,5	10,40
B1.06	Chladničná expedičná časť (8' x 12')	PU -betón	PUR panel	PUR panel	2,8	28,45
						115,46 m ²

- LEGENDA MATERIÁLOV**
- Stenový panel PUR, hr. 80 mm


Stenový panel PUR, hr. 160 mm

existujúce nosné konštrukcie
- LEGENDA CHLADARENŠKEJ TECHNIKY**
- Riadiaci a napájací elektrický rozvádzač

Výparník pre chladiacimraziaci box

Kondenzácia chladivacimraziacu jednotku
- LEGENDA VZT TECHNIKY**
- Prívod vzduchu

Odvod vzduchu

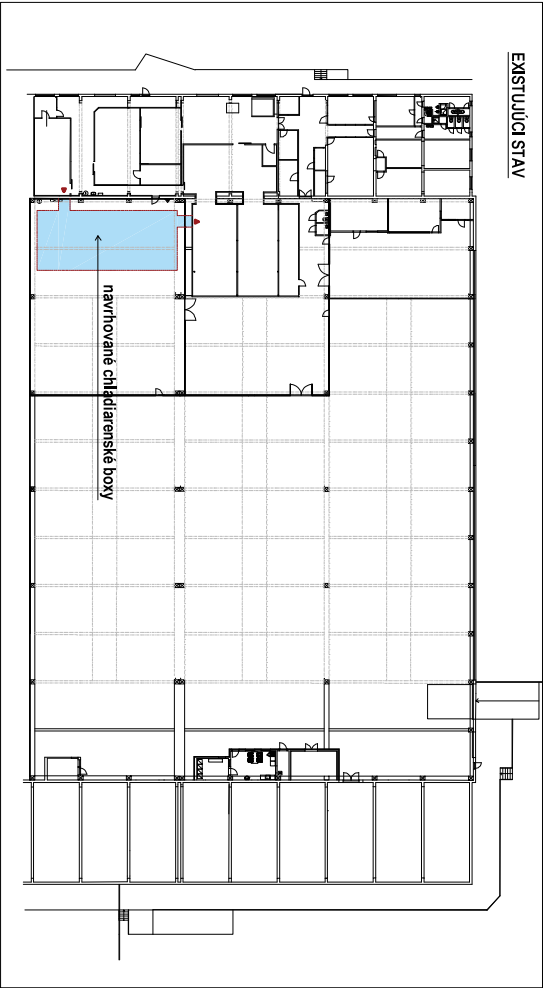

Tento výkres je originál a všetky práva vlastníka autorských práv k dielu sú vyhradené podľa zákona č. 618/2003 Z. z. o autorskom práve a právach súvisiacich s autorským právom. Dielo slúži výlučne pre uvedené stavby. Výroba kópií diela alebo jeho časti, ako aj použitie na iné účely, ako pre uvedenie stavbu sú bez súhlasu autora zakázané, t.j. jednanie je v rozpore so zákonom a nárokom na finančnú náhradu. Projektant nevieša žiadnu zodpovednosť za zmeny uskutočnené bez jeho písomného súhlasu.

ArchitektIng.arch.Slavomír Šiška 2358 AA		VyracovalIng.arch.Slavomír Šiška		ATELIER symbiosis	
Atelier Symbiosis s.r.o. Nam. M. Papúšska 27/3/13 053 11 Smižany www.symbiosis.sk		Stavbník : p. Užák Spišmaket			
Stavba : Chladniarská hala		Miesto stavby : Spišská Nová Ves (857386) parc.č. : KN-C			
Objekt :					
Stupeň PD : Stavbný zámer		Číslo zakázky : P176, Spišmaket			
Názov dokumentu :		Profesia : ARCHITEKTÚRA			
Podorys		Č. výkresu: 01			
		Mierka : 1:75		420 mm x 297 mm	
				Dátum:07/26	
				Ing.arch.Slavomír Šiška Zodp. projektant	