


Garážová hala, súpisné č. 4069, na pozemku parcelné číslo 1667/10, parcela registra „C“ KN, k. ú. Komárno, LV č. 11263, nebytový priestor- blok č. 10 o výmere 61,07 m² a blok č. 11 o výmere 59,42 m², spolu o výmere 120,49 m².

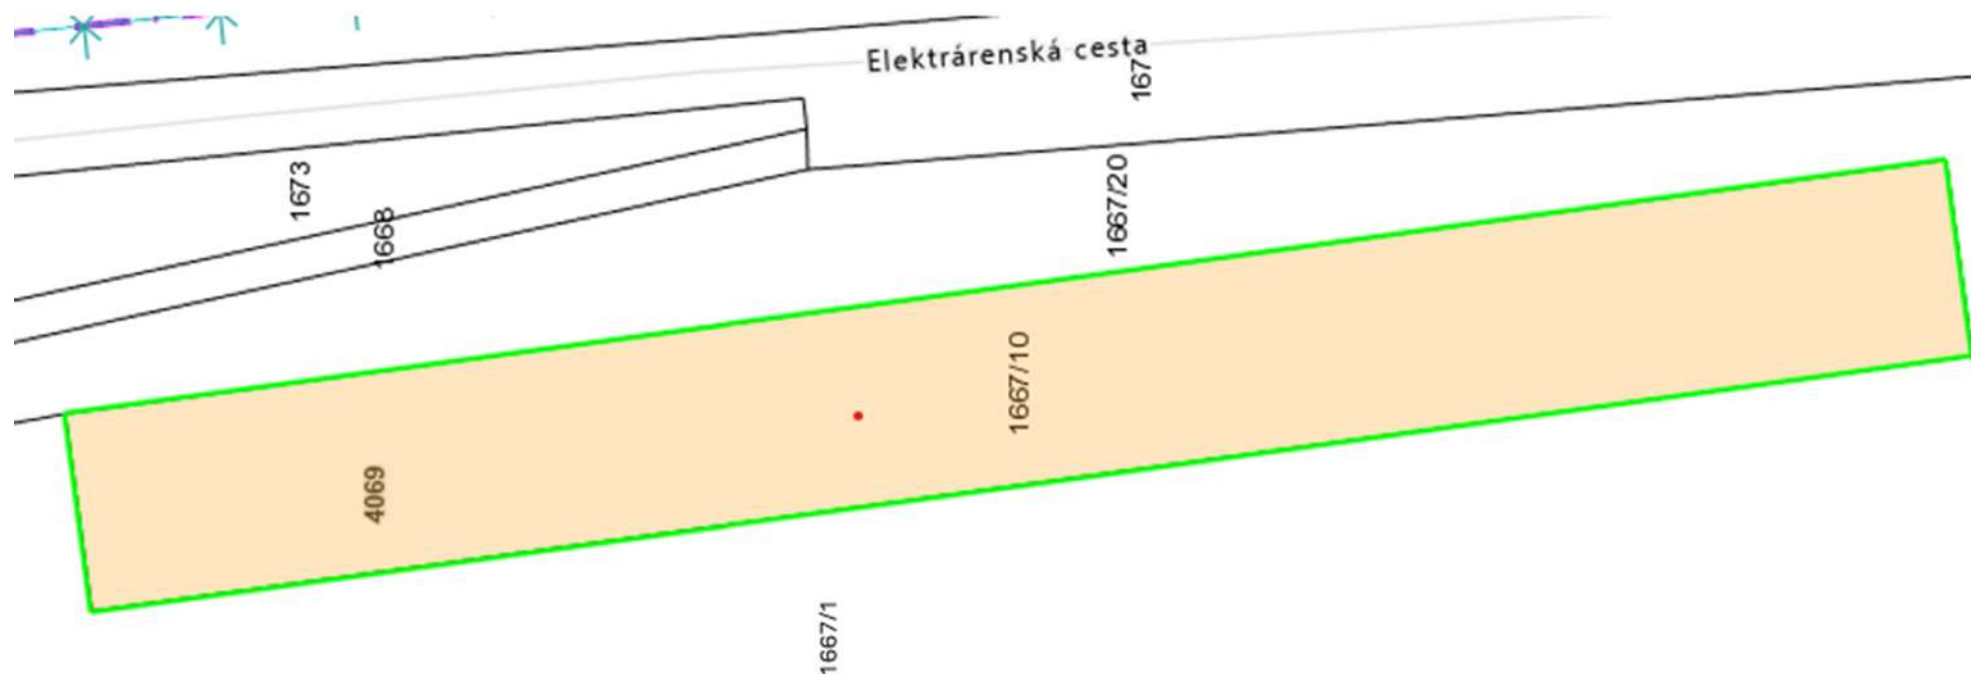

1,2	3	4,5,6	7,8,9	10,11,12	13,14,15	16,17,18	19,20,21	22,23	24	25	26,27,28,29	30,31,32	33,34,35,36	37,38	39,40,41,42
2/1	2/3	2/4	2/5	2/6	2/7	2/8	2/9	2/10	2/12	2/13	2/14	2/15	2/16	2/17	2/18
2/2								2/11							
1	2	3	4	5	6	7	8	9	10	11	12	13	14	15	16